


HARJU MAAKOND, RAE VALD, RAE KÜLA
RAEKÜLA TEE 14 // JUHANI
65301:001:4040
M 1:500, A3

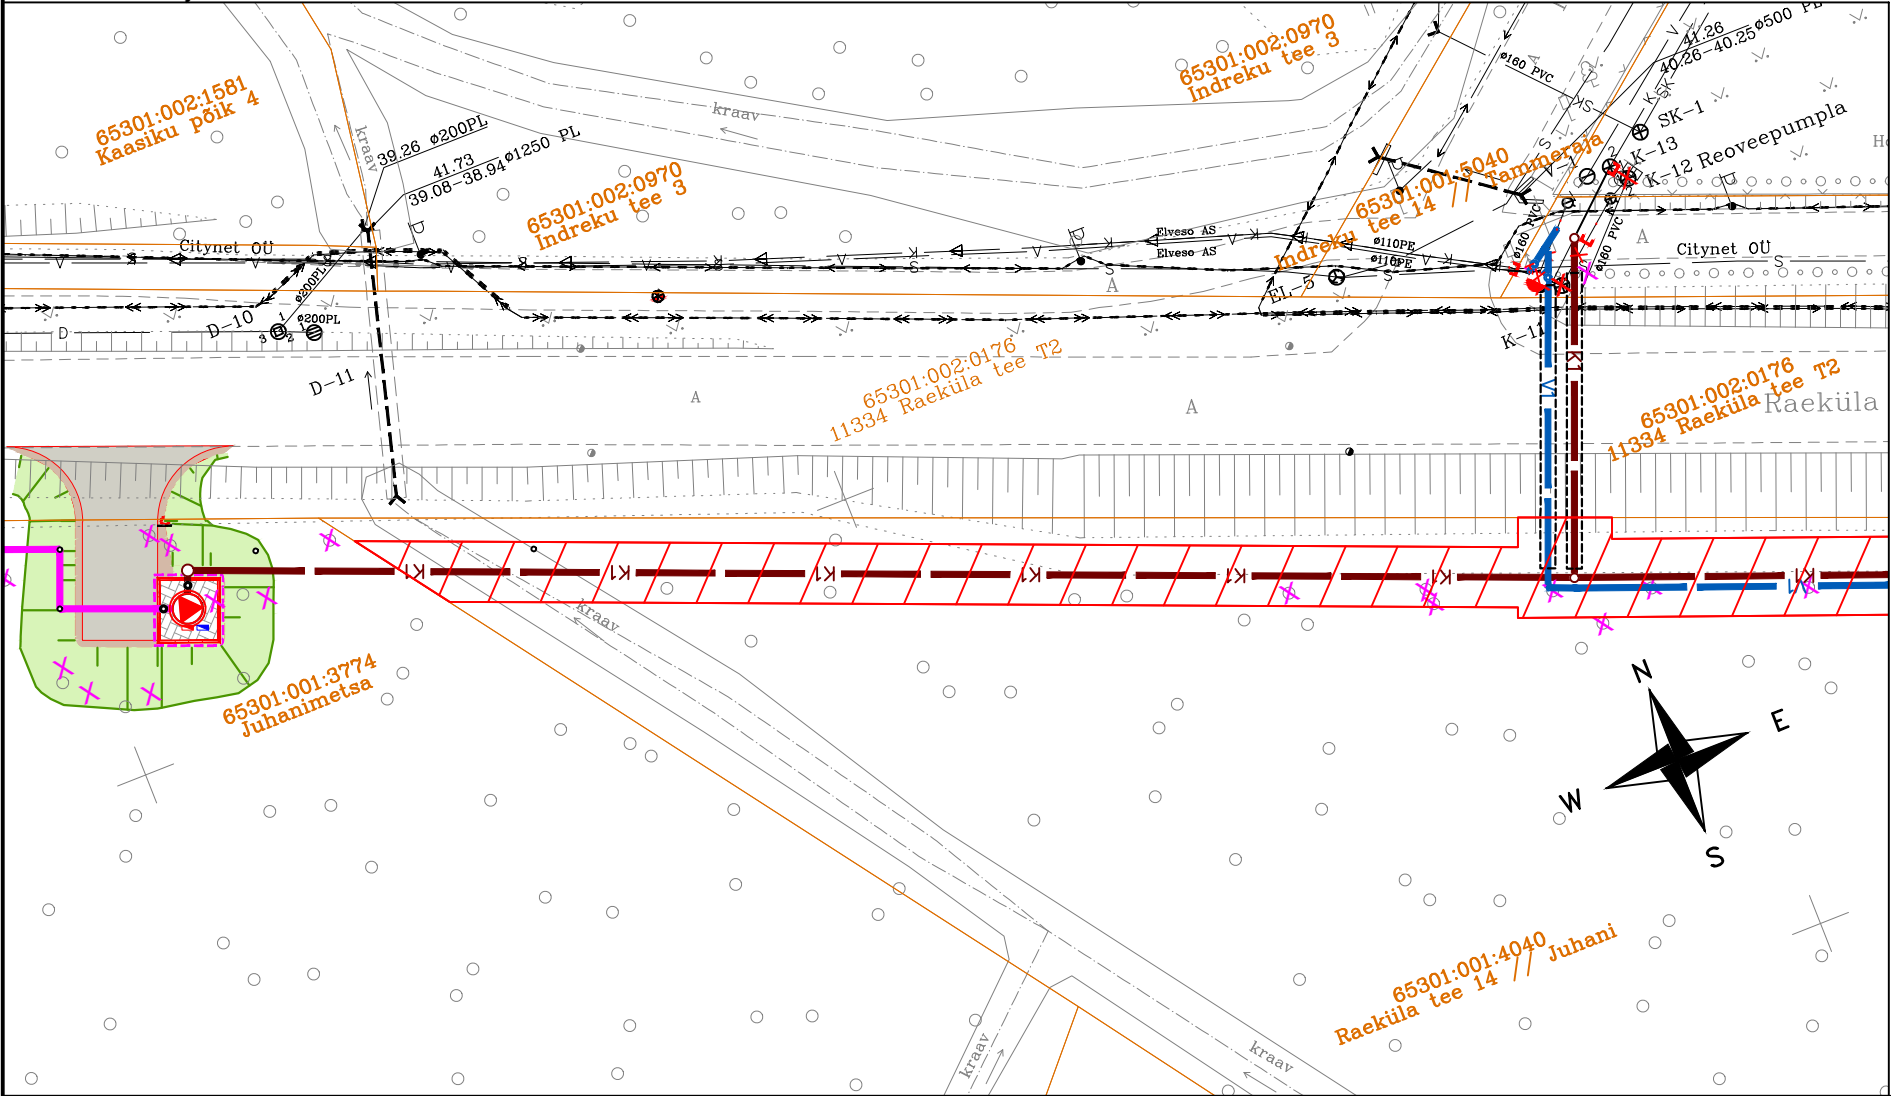

TINGMÄRGID

	Kinnistu piir
	Projekteeritud veetorustik
	Projekteeritud isevooline reovee kanalisatsioonitorustik
	Projekteeritud reovee survekanalisatsioonitorustik
	Projekteeritud reoveepumpla
	Projekteeritud reoveepumpla hooldusplats
	Projekteeritud pumplaplats (betoonkivi)
	KASUTUSÕIGUSE ALA
	Rajatise tehnilised andmed:
	Kasutusõiguse ala: ~1175 m².

Kasutusõiguse ala ulatus:

- survetorustiku teljest mõlemale poole torustikul, mille siseläbimõõt alla 250 mm - 2,0 m;
- isevoolse kanalisatsiooni torustiku teljest mõlemale poole torustikul, mille siseläbimõõt alla 250 mm ja paigaldatud üle 2 m sügavusele - 2,5 m;
- isevoolse kanalisatsiooni torustiku teljest mõlemale poole torustikul, mille siseläbimõõt on 1000 mm ja suurem ning paigaldatud üle 2 m sügavusele - 5,0 m;
- hooldusplatsi ja pumplaplatsi servast - 1,0 m.

Koostas: Skepast&Puhkim OÜ

