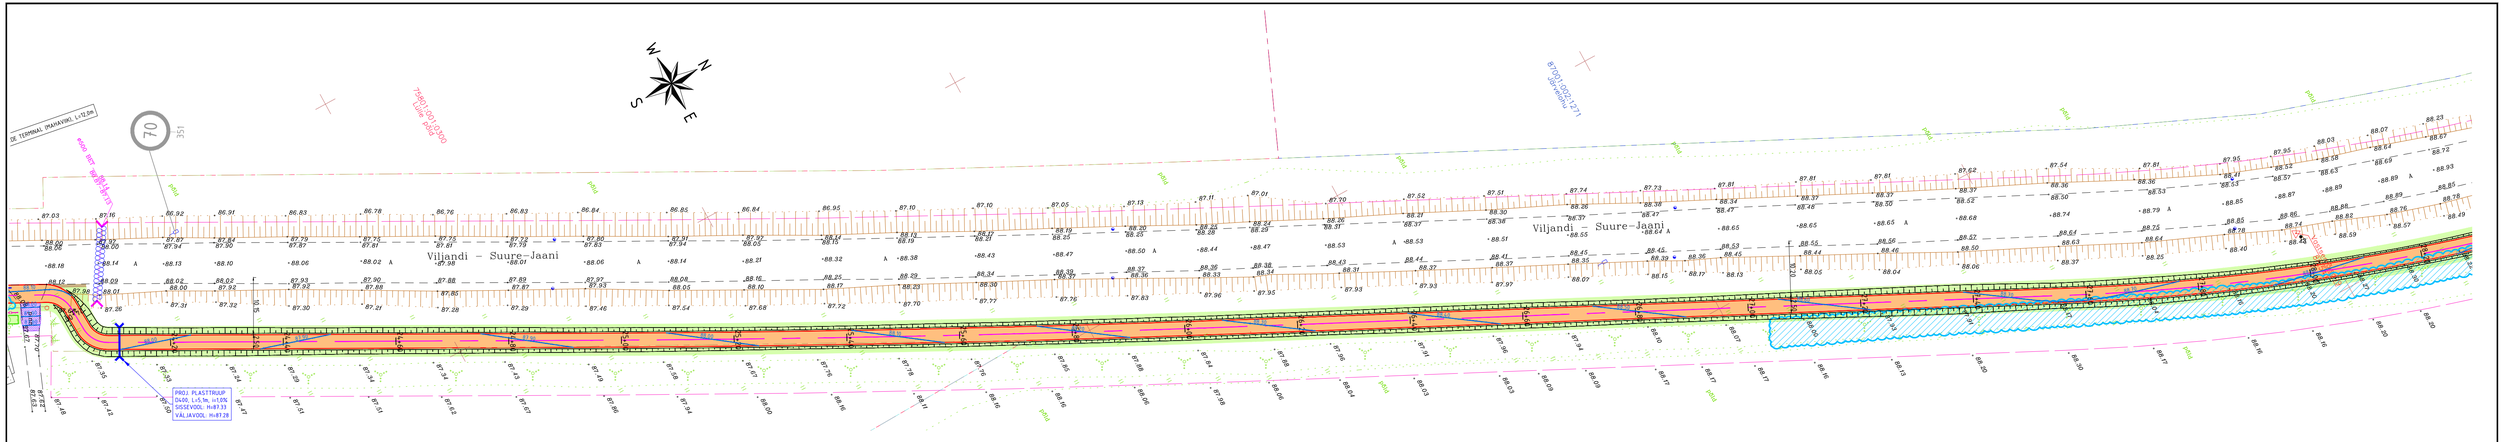

TINGMÄRGID

- OLEMASOLEV KINNISTU PIIR
- OLEMASOLEV LIIKLUSMÄRK
- PROJ. KATTE SERV
- PROJ. BETOONÄÄREKIVI (15x30, h=10cm)
- PROJ. MADALDATUD BETOONÄÄREKIVI (15x30, h=4cm)
- PROJ. MADALDATUD BETOONÄÄREKIVI (15x30, h=2cm)
- PROJ. TUGIPEENAR
- PROJ. PIIRDEAED
- PROJ. PÕRKEPIIRE
- LIKVIDEERITAV OBJEKT

- PROJ. KERGLIIKLUSTEE ASFALTBETOONKATE (TÜÜP 1)
- PROJ. MAHASÕIDU ASFALTBETOONKATE (TÜÜP 2)
- PROJ. ÜHEKIHILINE ÜLEKATE FREESITUD ALUSEL (TÜÜP 3)
- PROJ. ÜHEKIHILISE ASFALTBETOONKATTE TAASTAMINE (TÜÜP 4)
- PROJ. KAHEKIHILISE ASFALTBETOONKATTE TAASTAMINE (TÜÜP 5)
- PROJ. KRUUSKATE (TÜÜP 6)
- PROJ. HALJASALA
- PROJ. PUUDE JA VÕSA RAIE
- PROJ. NÕLV
- PROJ. KRAAV VOOLUSUUNAGA
- PROJ. TRUUBI VÕI KRAAVI PUHASTAMINE
- PROJ. NÕLV
- PROJ. HORISONTAAL KÕRGUSARVUGA

Infrada	Infrada OÜ J. Sütiste tee 5-53 13419, Tallinn, Eesti Tel: +372 5353063 www.infrada.ee info@infrada.ee	Töö nimetus: Vastemõisa-Kobruvere kergliiklustee ehitamise põhiprojekt
Tellija: Põhja-Sakala Vallavalitsus		Asukoht: Viljandi maakond, Põhja-Sakala vald
Projekteeris: Pavel Karev		Joonise nimetus: Asendiplaan
Kinnitas: Pavel Karev		Mõõtkava: 1:500
Projektijuht: Lauri Kunnapuu		
Koostamise kuupäev: 31.08.2022		Töö nr: 2322 · Staadium: PP · Klõide/eriosa: TL · Joonise nr: AP-7