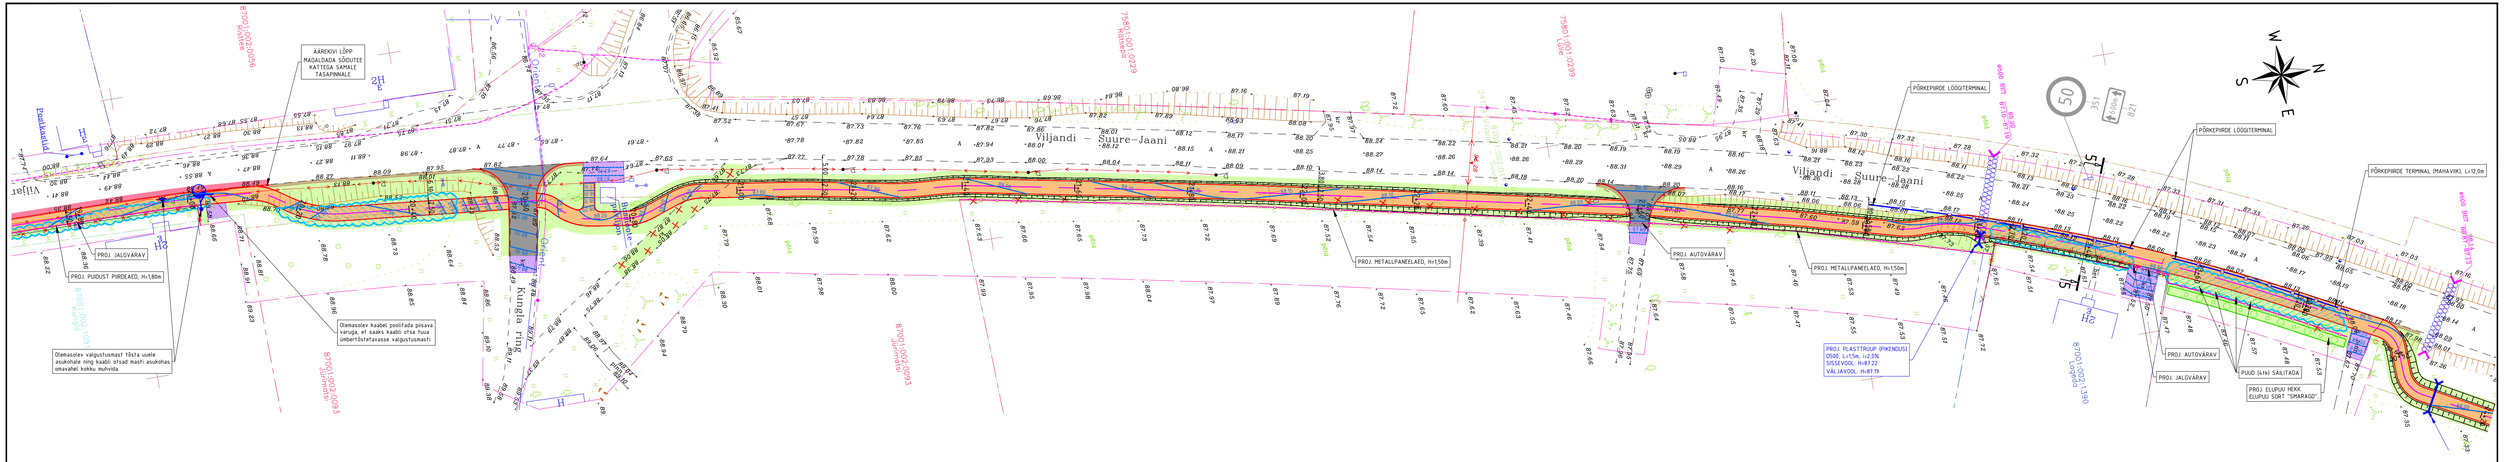

TINGMÄRGID

- OLEMASOLEV KINNISTU PIIR
- OLEMASOLEV LIIKLUSMÄRK (70 / 351)
- PROJ. KATTE SERV
- PROJ. BETOONÄÄREKIVI (15x30, h=10cm)
- PROJ. MADALDATUD BETOONÄÄREKIVI (15x30, h=4cm)
- PROJ. MADALDATUD BETOONÄÄREKIVI (15x30, h=2cm)
- PROJ. TUGIPEENAR
- PROJ. PIIRDEAED
- PROJ. PÕRKEPIIRE
- LIKVIDEERITAV OBJEKT

- PROJ. KERGLIIKLUSTEE ASFALTBETOONKATE (TÜÜP 1)
- PROJ. MAHASÕIDU ASFALTBETOONKATE (TÜÜP 2)
- PROJ. ÜHEKIHILINE ÜLEKATE FREESITUD ALUSEL (TÜÜP 3)
- PROJ. ÜHEKIHILISE ASFALTBETOONKATTE TAASTAMINE (TÜÜP 4)
- PROJ. KAHEKIHILISE ASFALTBETOONKATTE TAASTAMINE (TÜÜP 5)
- PROJ. KRUUSKATE (TÜÜP 6)
- PROJ. HALJASALA
- PROJ. PUUDE JA VÕSA RAIE
- PROJ. NÕLV
- PROJ. KRAAV VOOLUSUUNAGA
- PROJ. TRUUBI VÕI KRAAVI PUHASTAMINE
- PROJ. NÕLV
- 86,80 / 86,70 PROJ. HORISONTAAL KÕRGUSARVUGA

Infrada	Infrada OÜ J. Sütiste tee 5-57 13419, Tallinn, Eesti tel: +372 5553 8369 www.infrada.ee info@infrada.ee		Töö nimetus:	Vastemõisa-Kobruvere kergliiklustee ehitamise põhiprojekt	
Tellija	Põhja-Sakala Vallavalitsus		Asukoht:	Viljandi maakond, Põhja-Sakala vald	
Projekteeris	Pavel Karev		Joonise nimetus:	Asendiplaan	Mõõtkava: 1:500
Kinnitas	Pavel Karev				
Projektijuht	Lauri Künnapuu		Töö nr: 2322	Staadium: PP	Kõide/eriosa: TL
Koostamise kuupäev: 31.08.2022					Joonise nr: AP-6