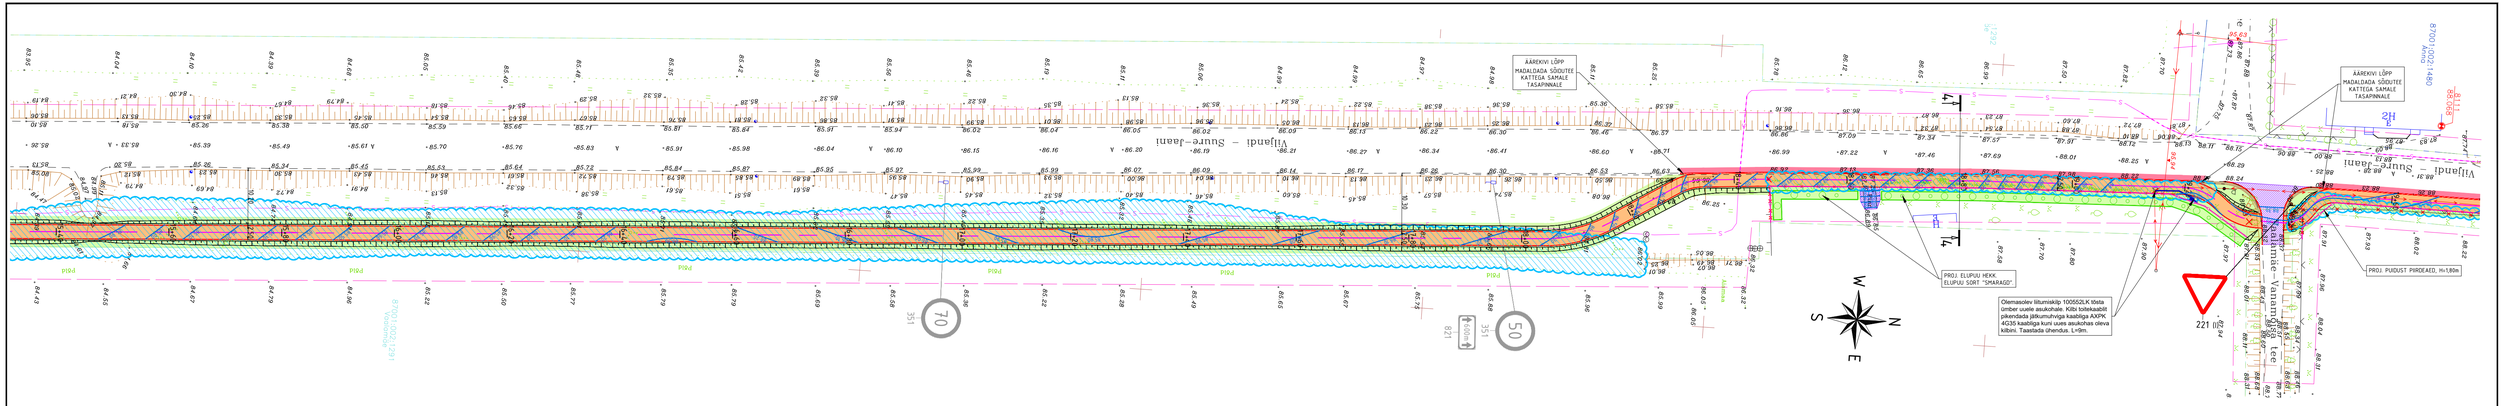

TINGMÄRGID

- OLEMASOLEV KINNISTU PIIR
- OLEMASOLEV LIIKLUSMÄRK (70 / 351)
- PROJ. KATTE SERV
- PROJ. BETOONÄÄREKIVI (15x30, h=10cm)
- PROJ. MADALDATUD BETOONÄÄREKIVI (15x30, h=4cm)
- PROJ. MADALDATUD BETOONÄÄREKIVI (15x30, h=2cm)
- PROJ. TUGIPEENAR
- PROJ. PIIRDEAED
- PROJ. PÕRKEPIIRE
- LIKVIDEERITAV OBJEKT
- PROJ. KERGLIIKLUSTEE ASFALTBETOONKATE (TÜÜP 1)
- PROJ. MAHASÕIDU ASFALTBETOONKATE (TÜÜP 2)
- PROJ. ÜHEKIHILINE ÜLEKATE FREESITUD ALUSEL (TÜÜP 3)
- PROJ. ÜHEKIHILISE ASFALTBETOONKATTE TAASTAMINE (TÜÜP 4)
- PROJ. KAHEKIHILISE ASFALTBETOONKATTE TAASTAMINE (TÜÜP 5)
- PROJ. KRUUSKATE (TÜÜP 6)
- PROJ. HALJASALA
- PROJ. PUUDE JA VÕSA RAIE
- PROJ. NÕLV
- PROJ. KRAAV VOOLUSUUNAGA
- PROJ. TRUUBI VÕI KRAAVI PUHASTAMINE
- PROJ. NÕLV
- PROJ. HORISONTAAL KÕRGUSARVUGA (86,80 / 86,70)

Infrada

Infrada OÜ
J. Sütiste tee 5-53
13419, Tallinn, Eesti
Tel: +372 5553 8369
www.infrada.ee
info@infrada.ee

Töö nimetus:	Vastemõisa-Kobruvere kergliiklustee ehitamise põhiprojekt
Tellija:	Põhja-Sakala Vallavalitsus
Asukoht:	Viljandi maakond, Põhja-Sakala vald
Projekteeris:	Pavel Karev
Kinnitas:	Pavel Karev
Projektijuht:	Lauri Künnapuu
Joonise nimetus:	Asendiplaan
Mõõtkava:	1:500
Töö nr:	2322
Staadium:	PP
Köide/eriosa:	TL
Joonise nr:	AP-5
Koostamise kuupäev: 31.08.2022	