




KONSTRUKTIIVNE LÕIGE 1-1
(PK 0+60)

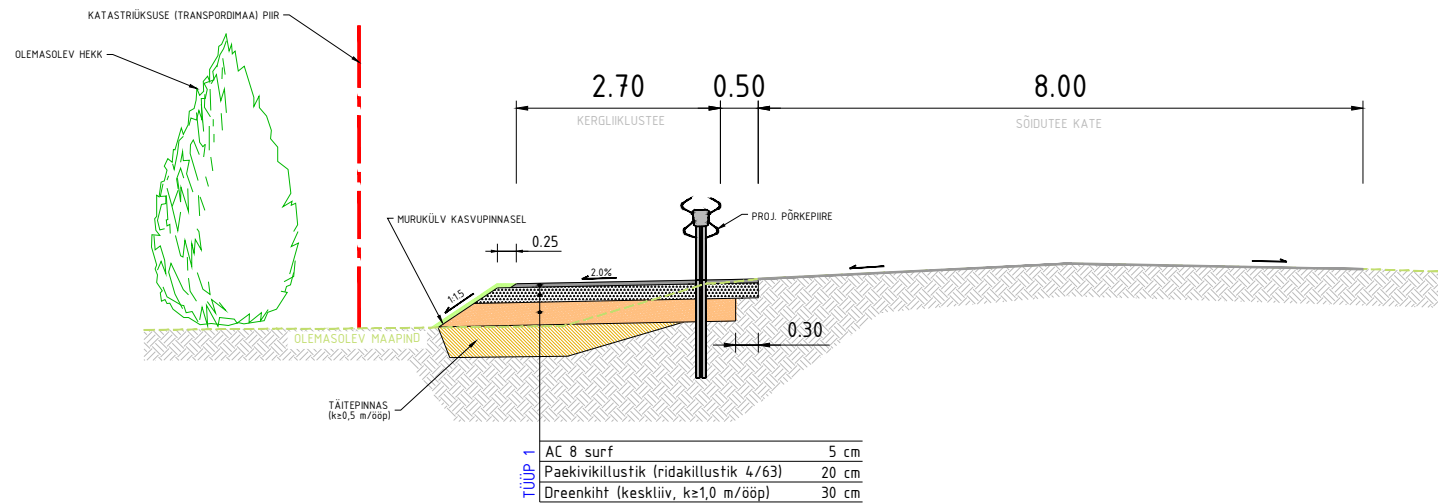


KONSTRUKTIIVNE LÕIGE 2-2
VASTEMÕISA-VAIASSAARE TEE
(PK 0+60)

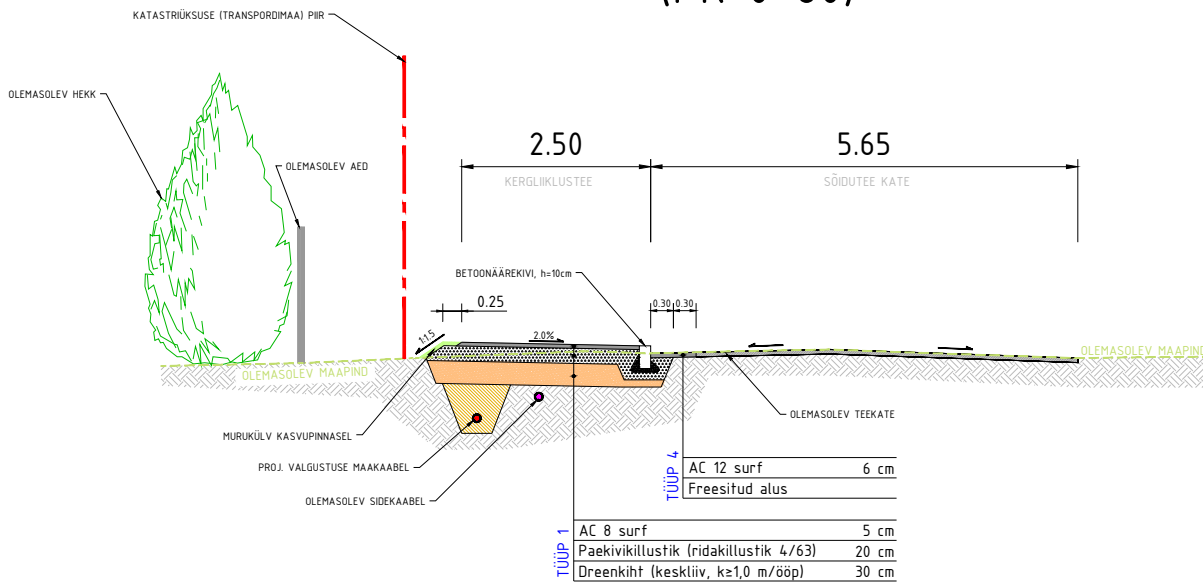


KONSTRUKTIIVNE LÕIGE 3-3
(PK 12+60)

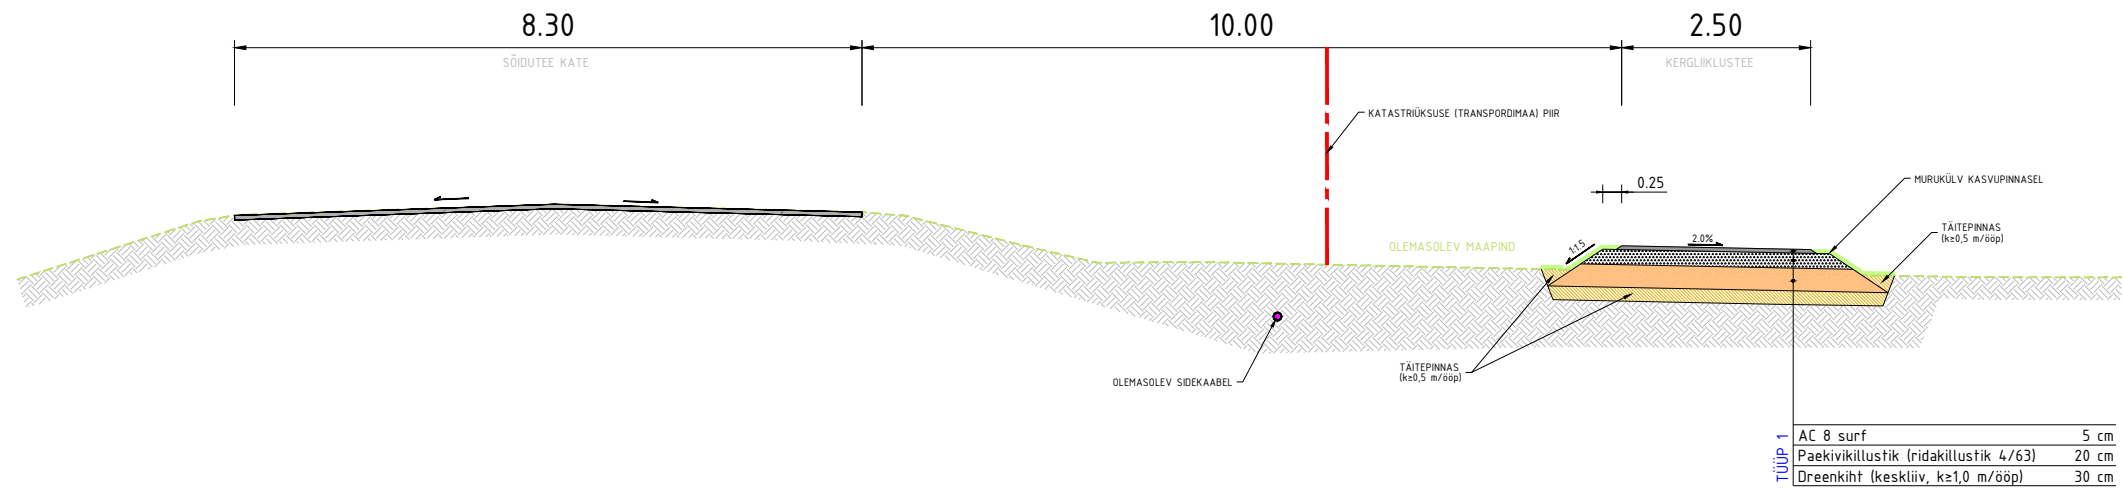


KONSTRUKTIIVNE LÕIGE 4-4
(PK 18+80)

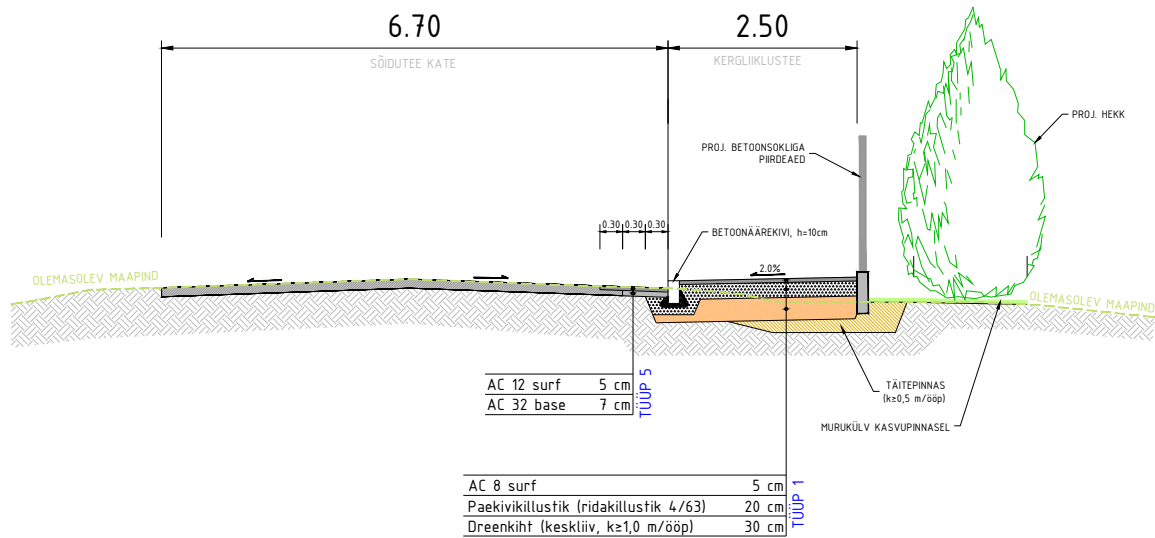

KONSTRUKTIIVNE LÕIGE 5-5
(PK 23+40)

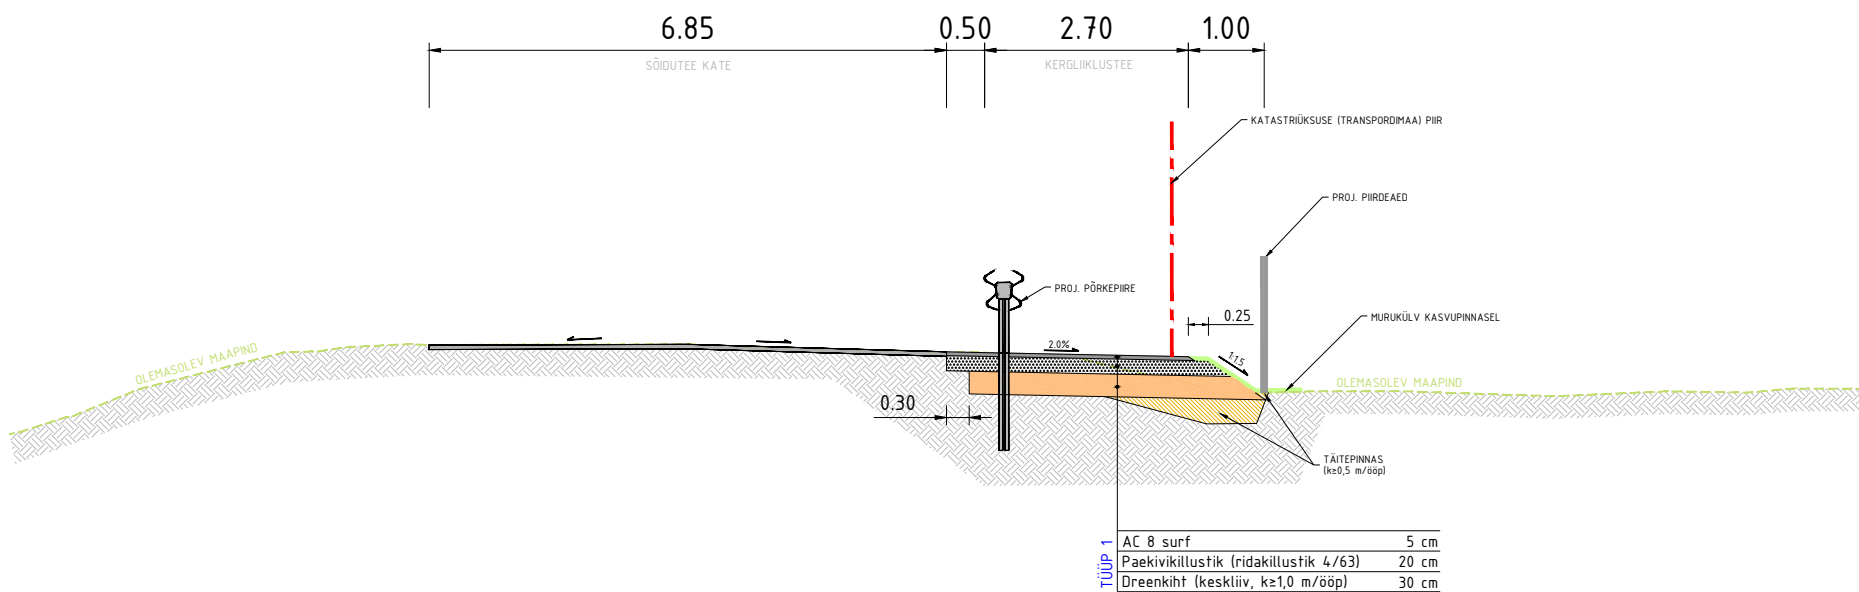

Märkused:
1) Ristlõigetel esitatud tehnovõrkude asukohad ja piirdeaja lahendus on indikatiivne.
2) Valgustuse ehitamisel (sh kaeviku tagasitäitmisel) lähtuda vastava eriosa nõuetest.

 <div>Infrada OÜ J. Sütsite tee 5-57 13419, Tallinn, Eesti tel +372 55330945 www.infrada.ee info@infrada.ee</div>	Töö nimetus: Vastemõisa-Kobruvere kergliiklustee ehitamise põhiprojekt
Tellija: Põhja-Sakala Vallavalitsus	Asukoht: Viljandi maakond, Põhja-Sakala vald
Projekteeris: Pavel Karev	Joonise nimetus: Ristlõiked
Kinnitas: Pavel Karev	Mõõtkava: 1:100
Projekti juht: Lauri Künnapuu	Töö nr: 2322
Koostamise kuupäev: 31.08.2022	Staadium: PP
	Kõide/eriosa: TL
	Joonise nr: TL