
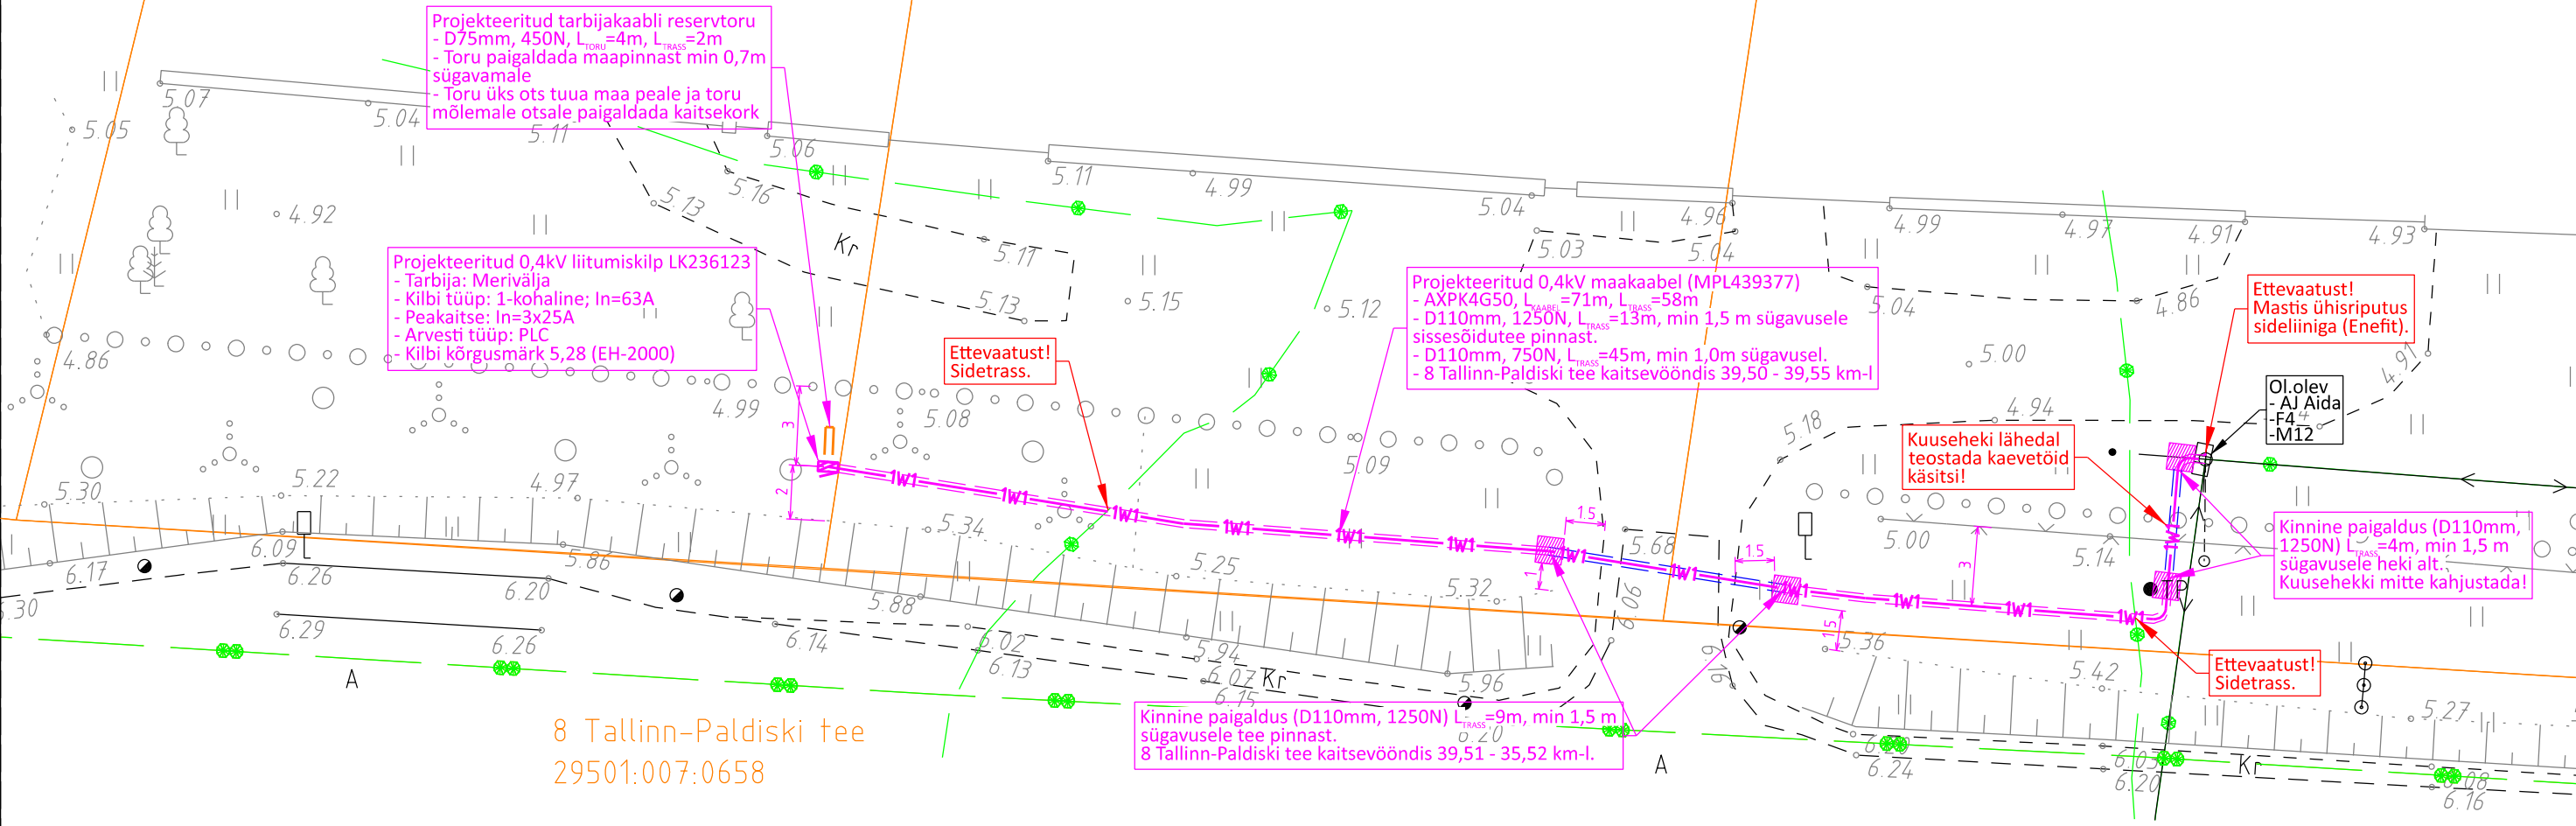


Kleemeti mets 1  
29501:009:0017

Merivälja  
29501:009:0061

Liiva  
43101:001:0476

Savi  
43101:001:0477

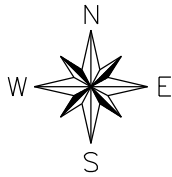

8 Tallinn-Paldiski tee  
29501:007:0658

X = 6577950  
Y = 511750

TINGMÄRGID	
	Projekteeritud 0,4kV maakaabel 1250N kaitsetorus
	Projekteeritud 0,4kV maakaabel 750N kaitsetorus
	Projekteeritud liitumiskilp
	Projekteeritud tarbija 450N reservtoru
	Olemasolev 0,4 kV õhuliin
	Olemasolev side õhuliin
	Olemasolev side kaablitrass
	Olemasolev kinnistupiir

MÄRKUSED:

1) Projekt on koostatud lähtuvalt Elektrilevi OÜ lähteülesandest nr 498970.

2) Projekti asendiplaani koostamiseks on kasutatud:

- Geodeetilise alusplaani: koostaja - Geoalus OÜ; töö nr 25-G314

3) Kaablite paigaldamisel teiste tehnorajatiste kaitsetsoonides lähtuda vastava tehnorajatise kaitsevööndis tegutsemise korrast.

4) Kaablite ristumisel teiste tehnorajatiste trassidega tagada normide kohased vahekaugused.

5) Katendite taastamisel lähtuda katendite taastamise asendiplaanist (Vt. Joonis EL-02).

Tellija: Elektrilevi OÜ			Joonis: Asendiplaan	Joonis Nr EL-01	Mõõtkava A3 / 1:250	Leht 1/1
Staadium	Tööprojekt		Töö nimetus:	Muudatus		Kuupäev
Koostas	K. Lillepõld		Merivälja liitumine elektrivõrguga			
Kontrollis	K. Lillepõld					
Proj. kood	LC4138		Aadress:	<div><div><div><div></div><div>E-SERVICE</div><div>ELEKTRITÖÖD</div></div><div>Salve 2a Tallinn 11612 Tel: (+372) 6 701 066 www.eservice.ee</div></div><div>Elektritööde reg.Nr.: EL10360030-0001</div></div>		
Töö Nr	25_LH933472		Kersalu küla Lääne-Harju vald Harjumaakond			
Kuupäev	05.08.2025		25_LH933472_TP_EL-01_ASEND_250805_KL			