


Isikliku kasutusõiguse seadmise plaan

Jrk. nr.	IKÕ ala Pos nr (plaanil)	Kinnistu registriosa number	Katastriüksuse tunnus, nimi ja sihtotstarve	Ala pindala ruutmeetrites m ²
1	Pos 1	8488050	91804:004:1810 25239 Pindi-Verijärve tee Transpordimaa	79 m ²
2	Pos 2	8488050	91804:004:1810 25239 Pindi-Verijärve tee Transpordimaa	29 m ²

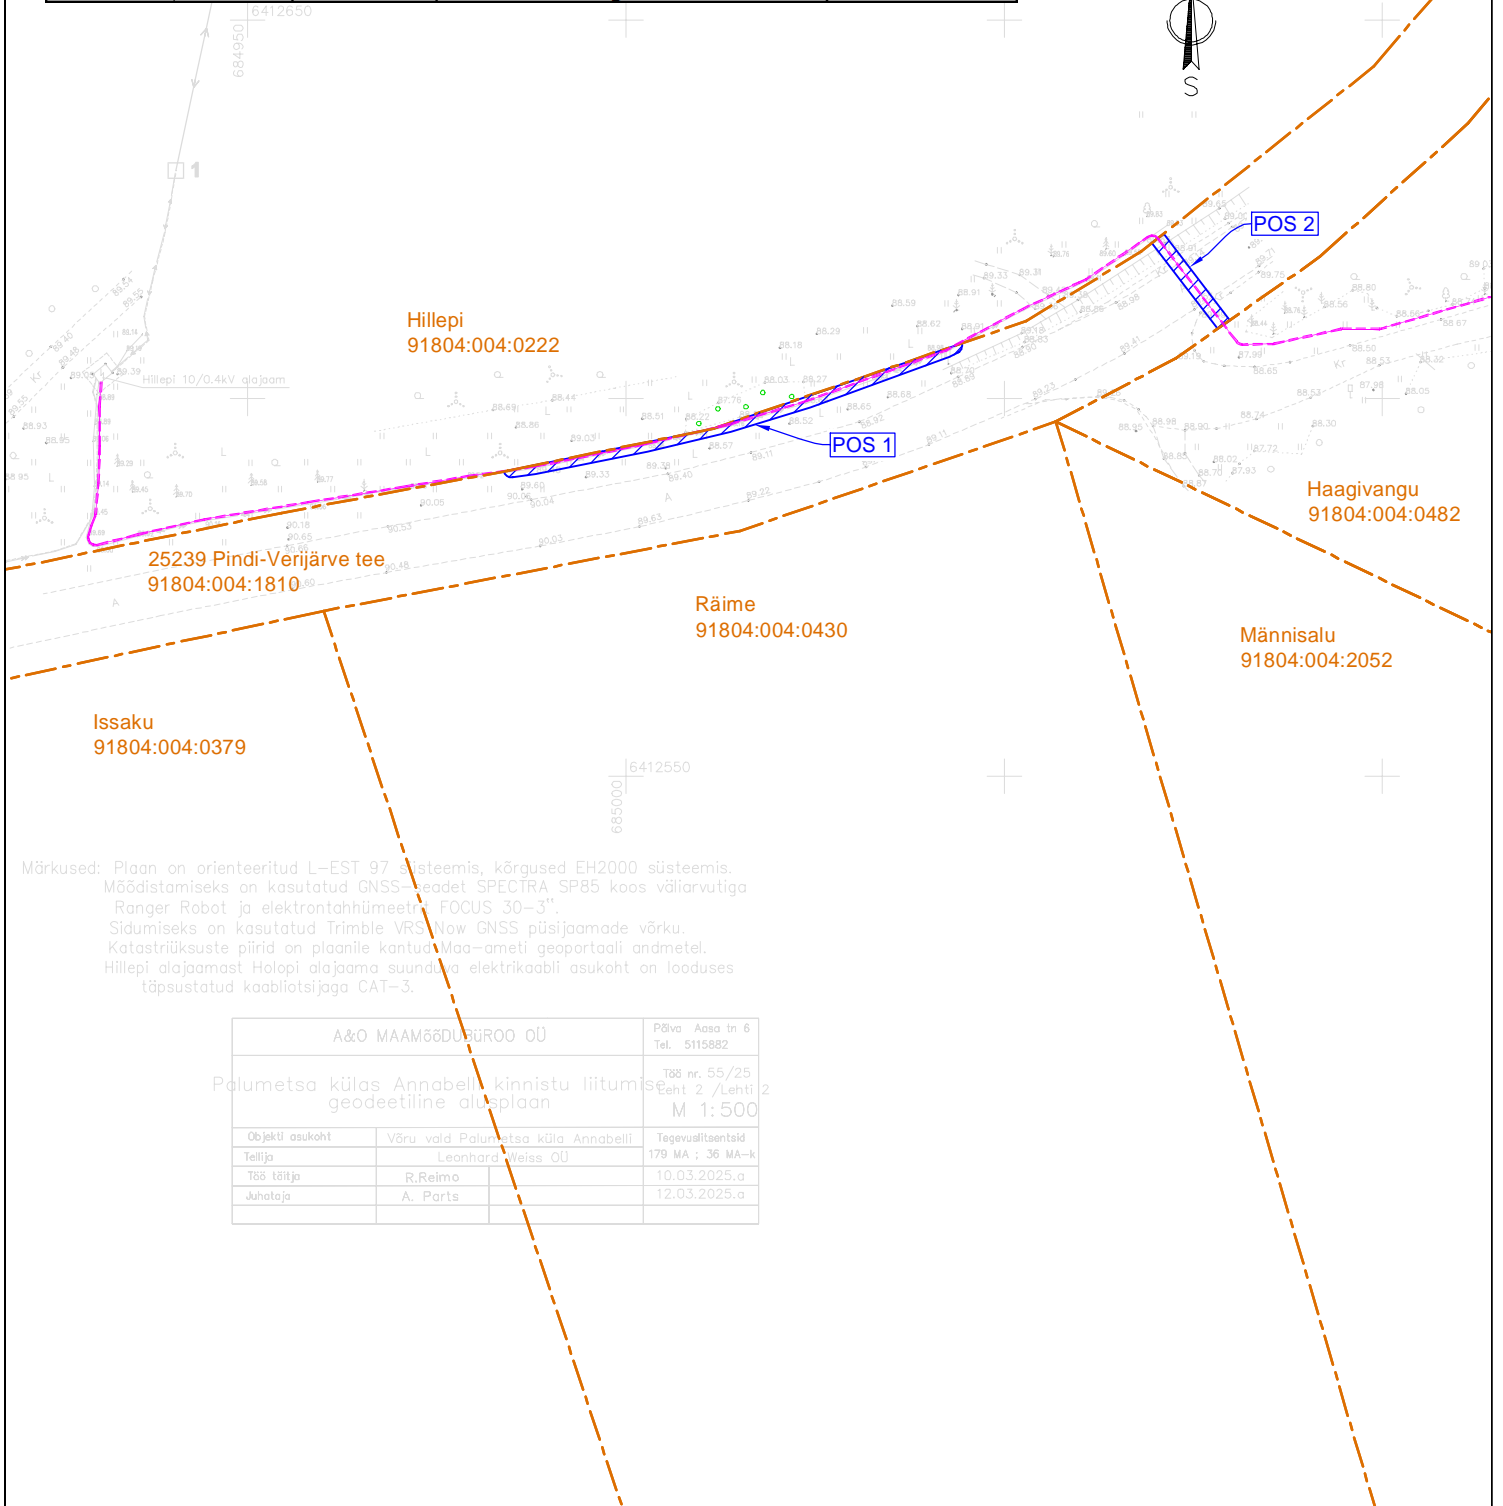

Märkused: Plaan on orienteeritud L-EST 97 süsteemis, kõrgused EH2000 süsteemis. Mõõdistamiseks on kasutatud GNSS-seadet SPECTRA SP85 koos väliarvutiga Ranger Robot ja elektronihhümeetri FOCUS 30-3". Sidumiseks on kasutatud Trimble VRS Now GNSS püsijaamade võrku. Katastriüksuste piirid on plaanile kantud Maa-ameti geoportaali andmetel. Hillepi alajaamast Holopi alajaama suunduva elektrikaabli asukoht on looduses täpsustatud kaabliotsijaga CAT-3.

A&O MAAMÕÕDLUBÜROO OÜ		Põlva Aasa tn 6 Tel. 5115882
Palumetsa külas Annabelli kinnistu liitumise geodeetiline alusplaan		Töö nr. 55/25 Eeht 2 /Lehti 2 M 1:500
Objekti asukoht	Võru vald Palumetsa küla Annabelli	Tegevusliitsentsid
Tellijä	Leonhard Weiss OÜ	179 MA ; 36 MA-k
Töö lähtija	R.Reimo	10.03.2025.a
Juhataja	A. Parts	12.03.2025.a

- Projekteeritud 0,4 kV maakaabel kaitsetorus
- Isikliku kasutusõiguse seadmise ala
- Katastriüksuse piir

Koostaja: Raido Rebane
E-mail: r.rebane@leonhard-weiss.com