


ISIKLIKU KASUTUSÕIGUSE SEADMISE PLAAN

Möötkava 1:750 (A3)
Leht 1 (Lehti 1)

Koostaja: K.Kangro
k.kangro@leonhard-weiss.com

Töö nr IP7494-K2 "Rõuge-Sänna 10 kV
fiidri rekonstrueerimine (II etapp)
Rõuge vallas Võrumaal"

Jrk nr	IKÕ ala Pos nr (plaanil)	Kinnistu registrio sa number	Katastriüksuse tunnus, nimi ja sihtotstarve	Asukoht riigitee suhtes (nr ja nimi) (lõigu algus ja lõpp km)	Ala pindala m ²
7.	Pos 7	7824750	69701:003:1611; transpordimaa	25249 Sänna- Rõuge tee km 0,97- 1,11	242

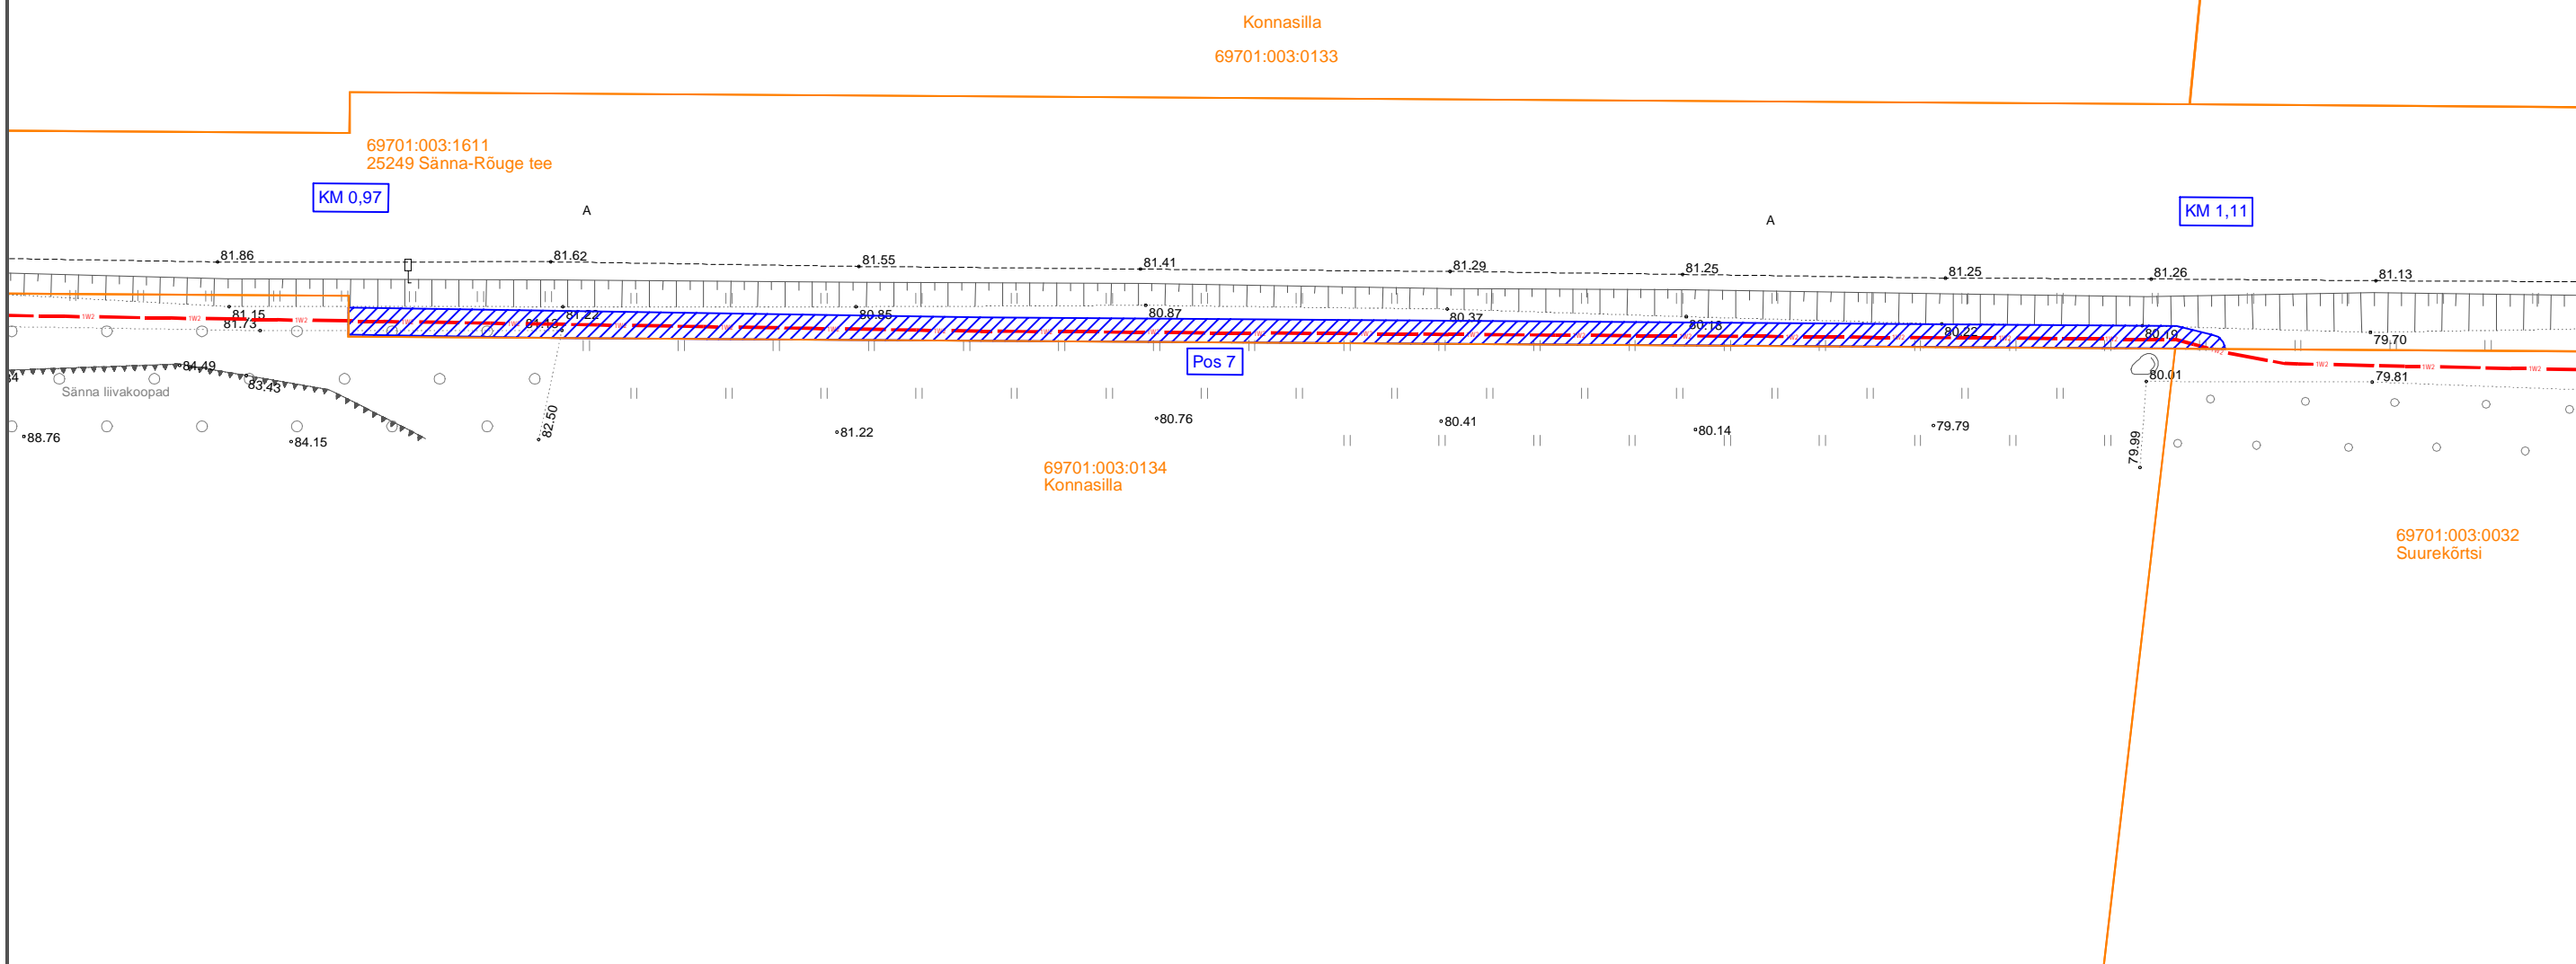

Tingmärgid

- 1W2 — projekteeritud 10kV maakaabelliin
- — katastripiir
- ▨ isikliku kasutusõiguse seadmise ala