


ISIKLIKU KASUTUSÕIGUSE SEADMISE ALA PLAAN

Lääne-Viru maakond, Väike-Maarja vald, Salla küla, 17110 Tammiku-Salla-Käru tee





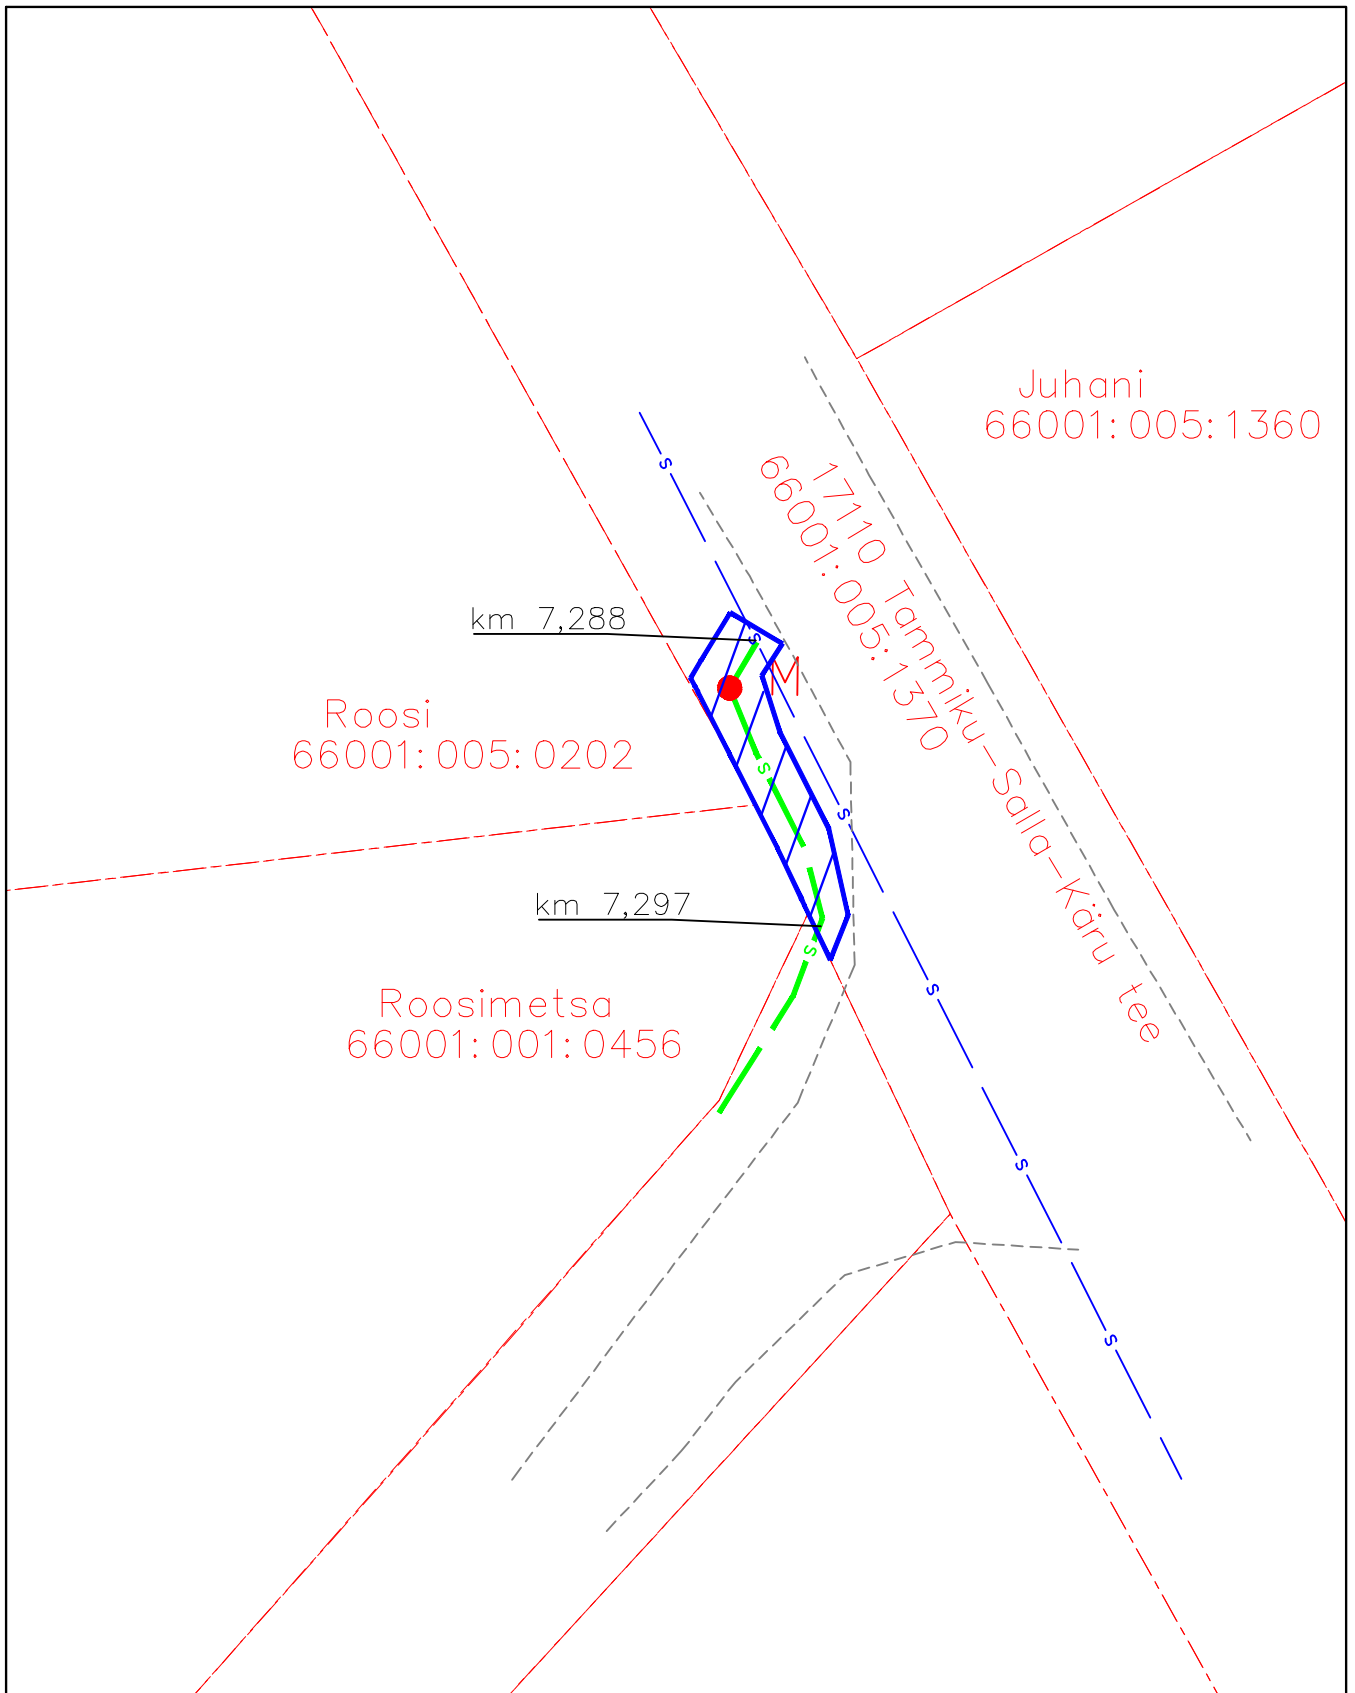

Registriosa: 7999550

katastritunnus 66001:005:1370;

Kulgmine 7,288 km-7,297 km



Möötkava: M 1:500
Koostaja: Kristjan Toro
Projekti nr: VT1891

-  Lepingu objektiks oleva katastriüksuse piir
-  Katastriüksuste piirid
-  Projekteeritav sidemaatross (Enefit Connect)
-  Olemasolev sidetrass (ELA SA)
-  Projekteeritav sidekaev (ELA SA)
-  Isikliku kasutusõiguse ala 20 m²