


Isikliku kasutusõiguse asendiplaan

Kinnistu nimi: 11342 Saku-Tõdva tee (reg.nr 9593650)

Katastritunnus: 71901:001:0549

Asukoht: Harju maakond, Saku vald, Kajamaa küla

Reaalprojekt OÜ töö nr RBDTD-EE-DS2-DPS2

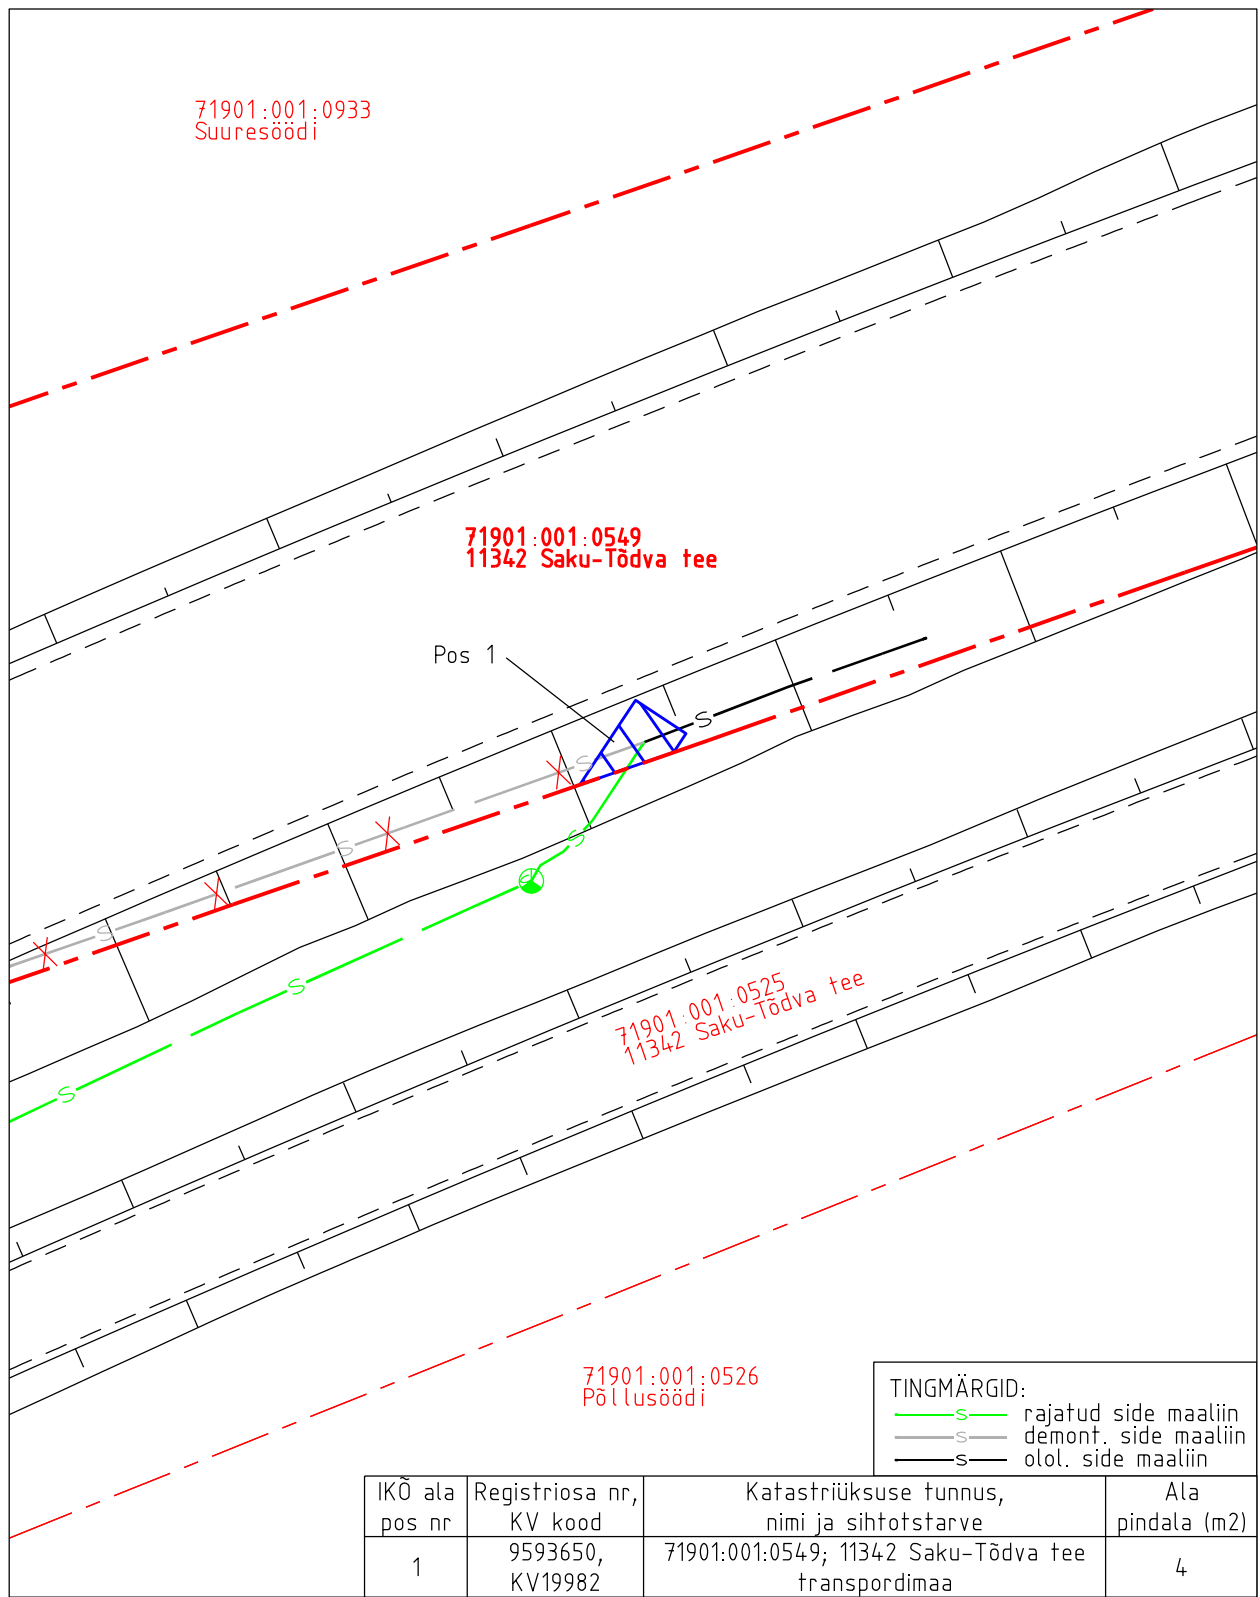

Isikliku kasutusõiguse pindala kokku ligikaudu 4 m²

Koormatava katastriüksuse piir

Katastriüksuste piirid (väljavõte 11.09.2024)

Plaan 2-1

M 1:250

Koostaja:

OÜ Kirjanurk