


Isikliku kasutusõiguse seadmise plaan
 Reiu küla, Häädemeeste vald, Pärnu maakond, Reiva kinnistu reg. osa nr. 1558106
 M1:500

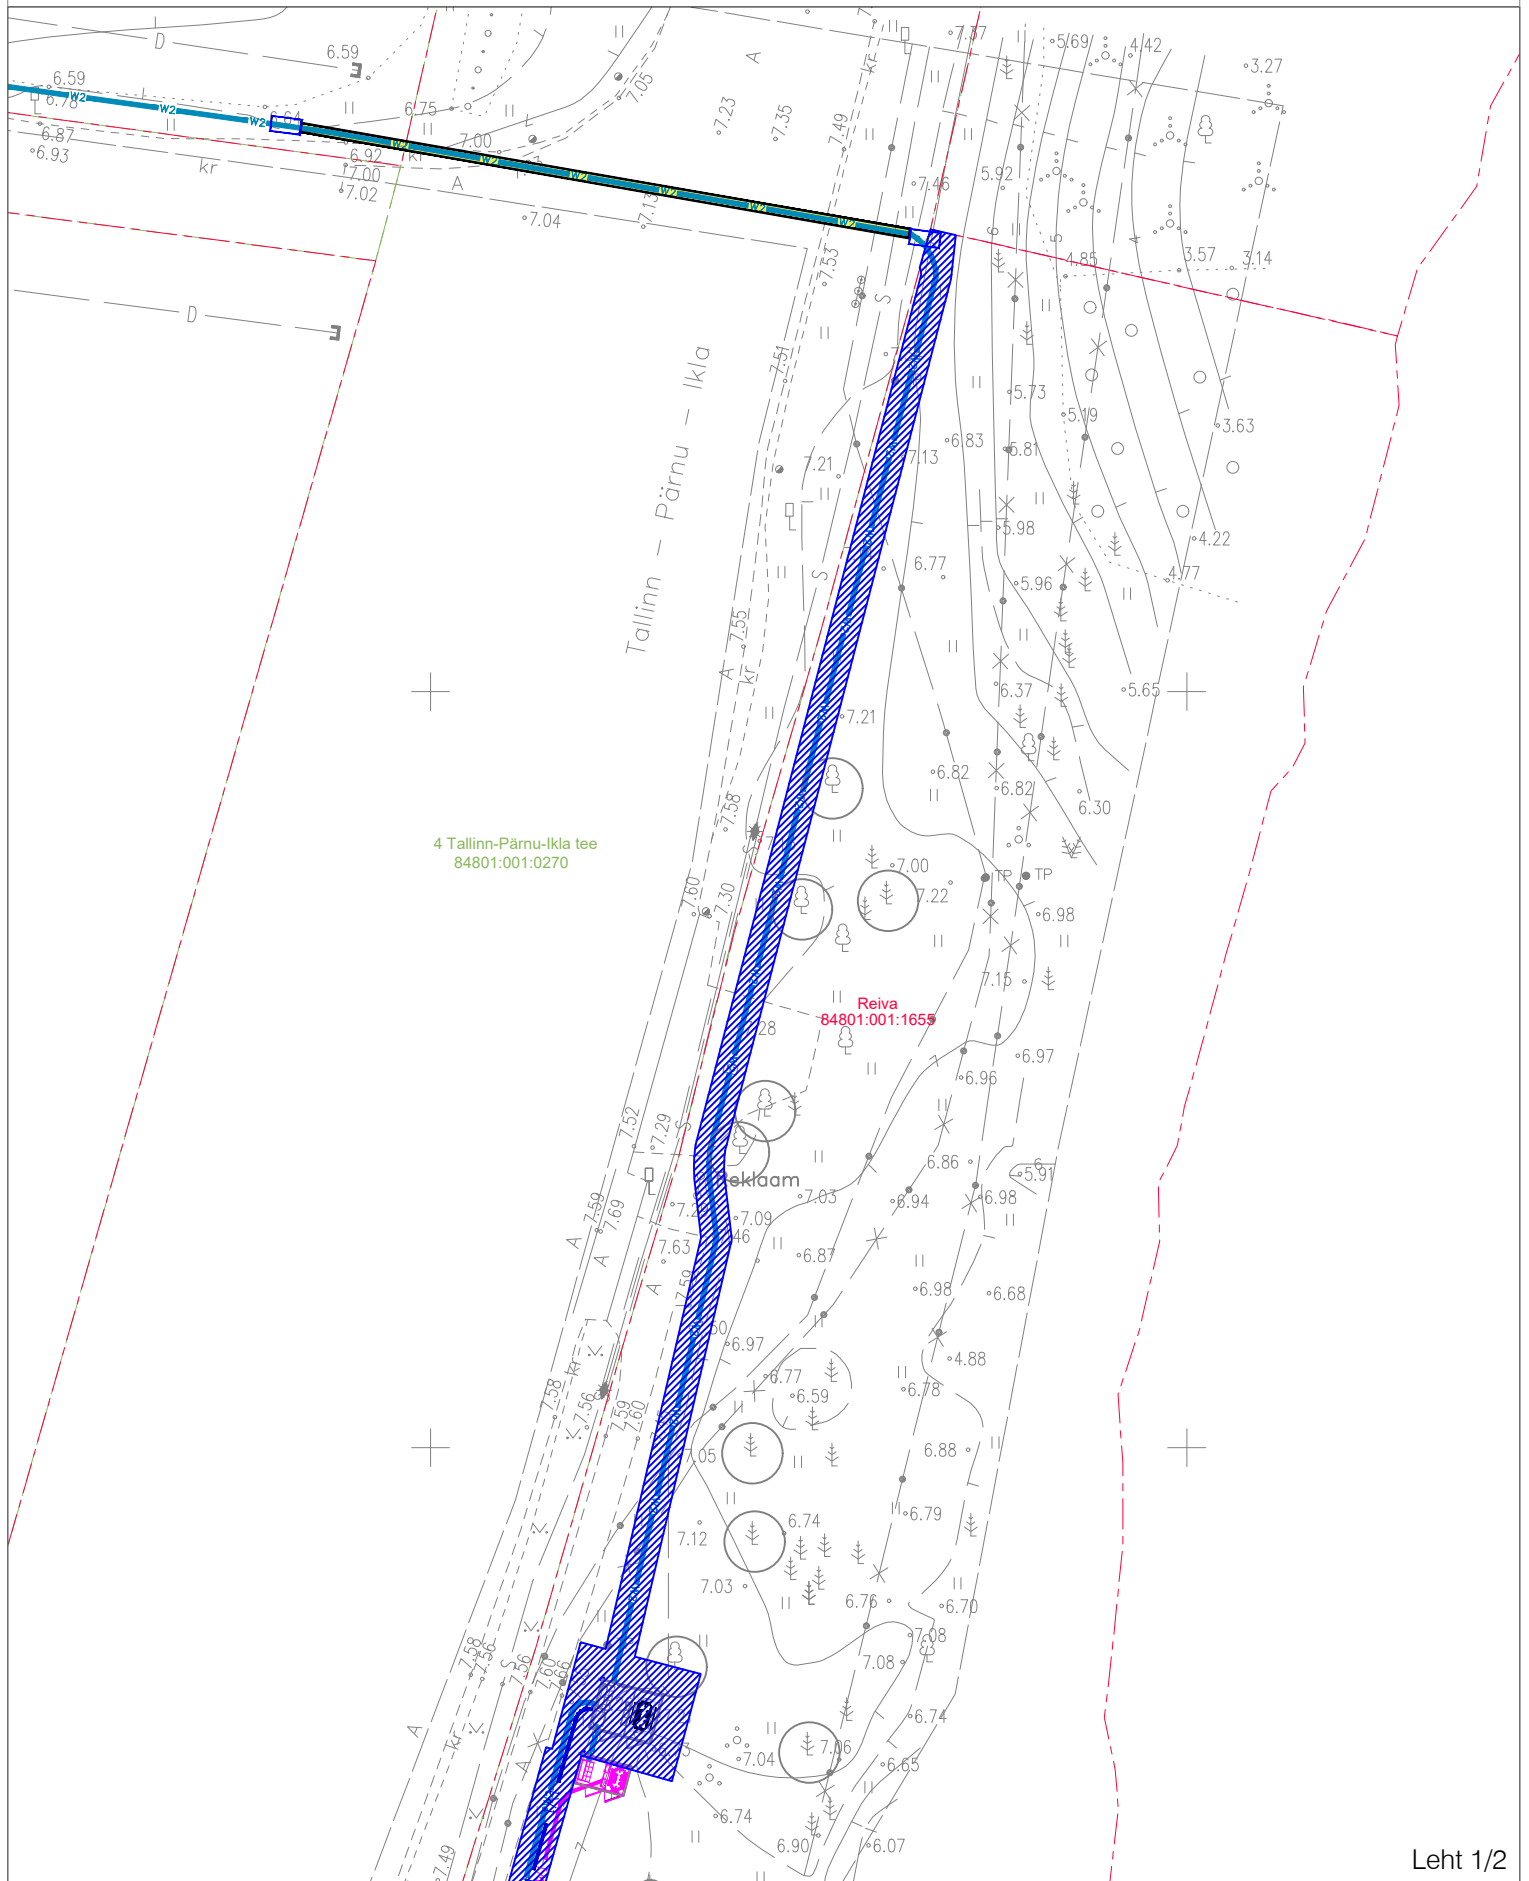

Leht 1/2

	Projekteeritud keskpinge kaabelliin (X-kaablite arv)		Projekteeritud madalpinge kaabelliin (X-kaablite arv)
	Projekteeritud madalpinge kaabelliin (X-kaablite arv)		Projekteeritud madalpinge kaabelliin elektriautodele
	Alajaam		Isikliku kasutusõiguse seadmise ala
	Elektriauto laadiate jõukapp		
	Elektriauto laadija		

IKÕ ala suurus: 400 m²

Koostas: Lauri Luige
 E-mail: Lauri.Luige@enefit.ee