


Isikliku kasutusõiguse seadmise plaan

IKÕ ala pos nr	Registriosaja nr, KV kood	Katastriüksuse tunnus, nimi ja sihtotstarve	Ala pindala (m2)
1	4845050, KV9355	79701:004:1390; 52 Viljandi-Rõngu tee transpordimaa	43

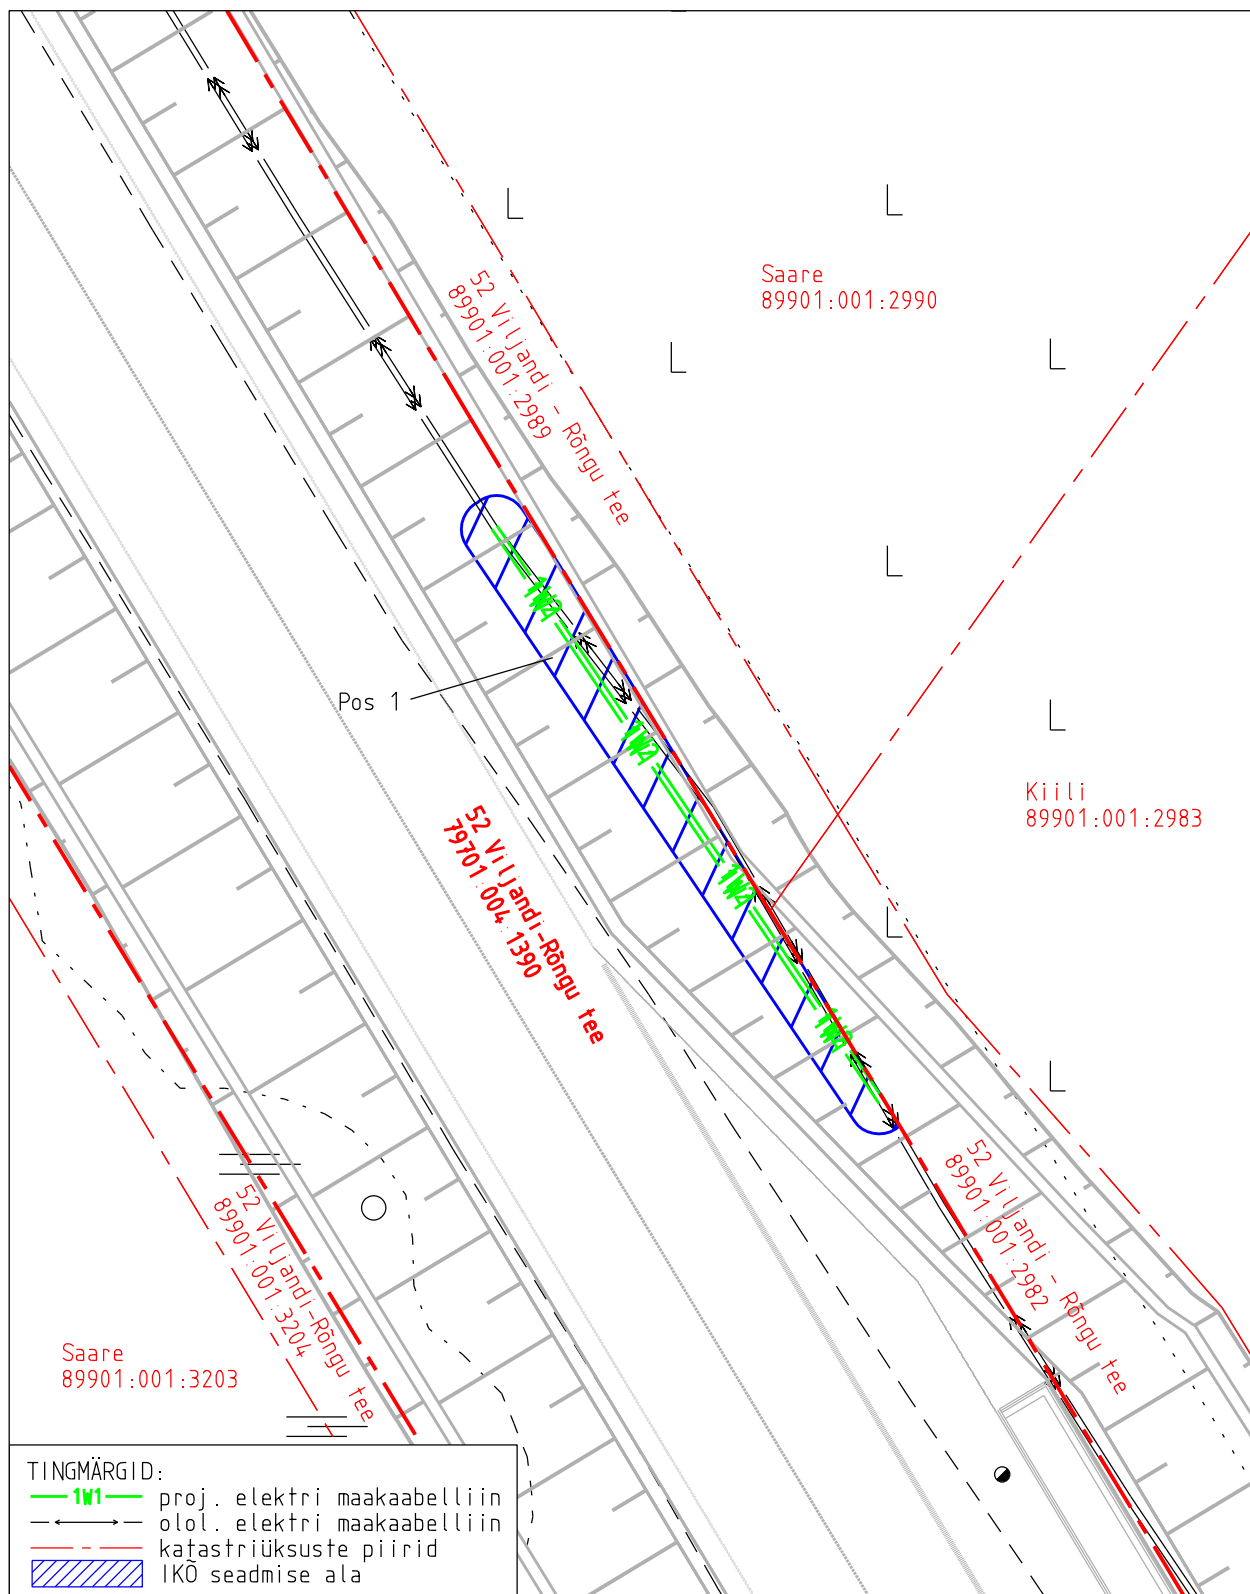

TINGMÄRGID:

- 1W1— proj. elektri maakaabelliin
- — olol. elektri maakaabelliin
- - - - - katastriüksuste piirid
- IKÕ seadmise ala

Projekti nimetus	Elektrivõrgu ümberehitus riigitee nr 52 Viljandi-Rõngu tee km 32,80-40,75			Töö nr
Projekti koostaja	Plaani koostaja	Mõõtkava	Leht	Kuupäev
Hepta Group Energy OÜ	A. Jankovskaja	1:250	1-1	19.02.2026