


IKÕ ala pos nr	Registriosa nr, KV kood	Katastriüksuse tunnus, nimi ja sihtotstarve	Ala pindala (m2)
1	26945350, KV118718	89901:001:3226; 52 Viljandi - Rõngu tee transpordimaa	115

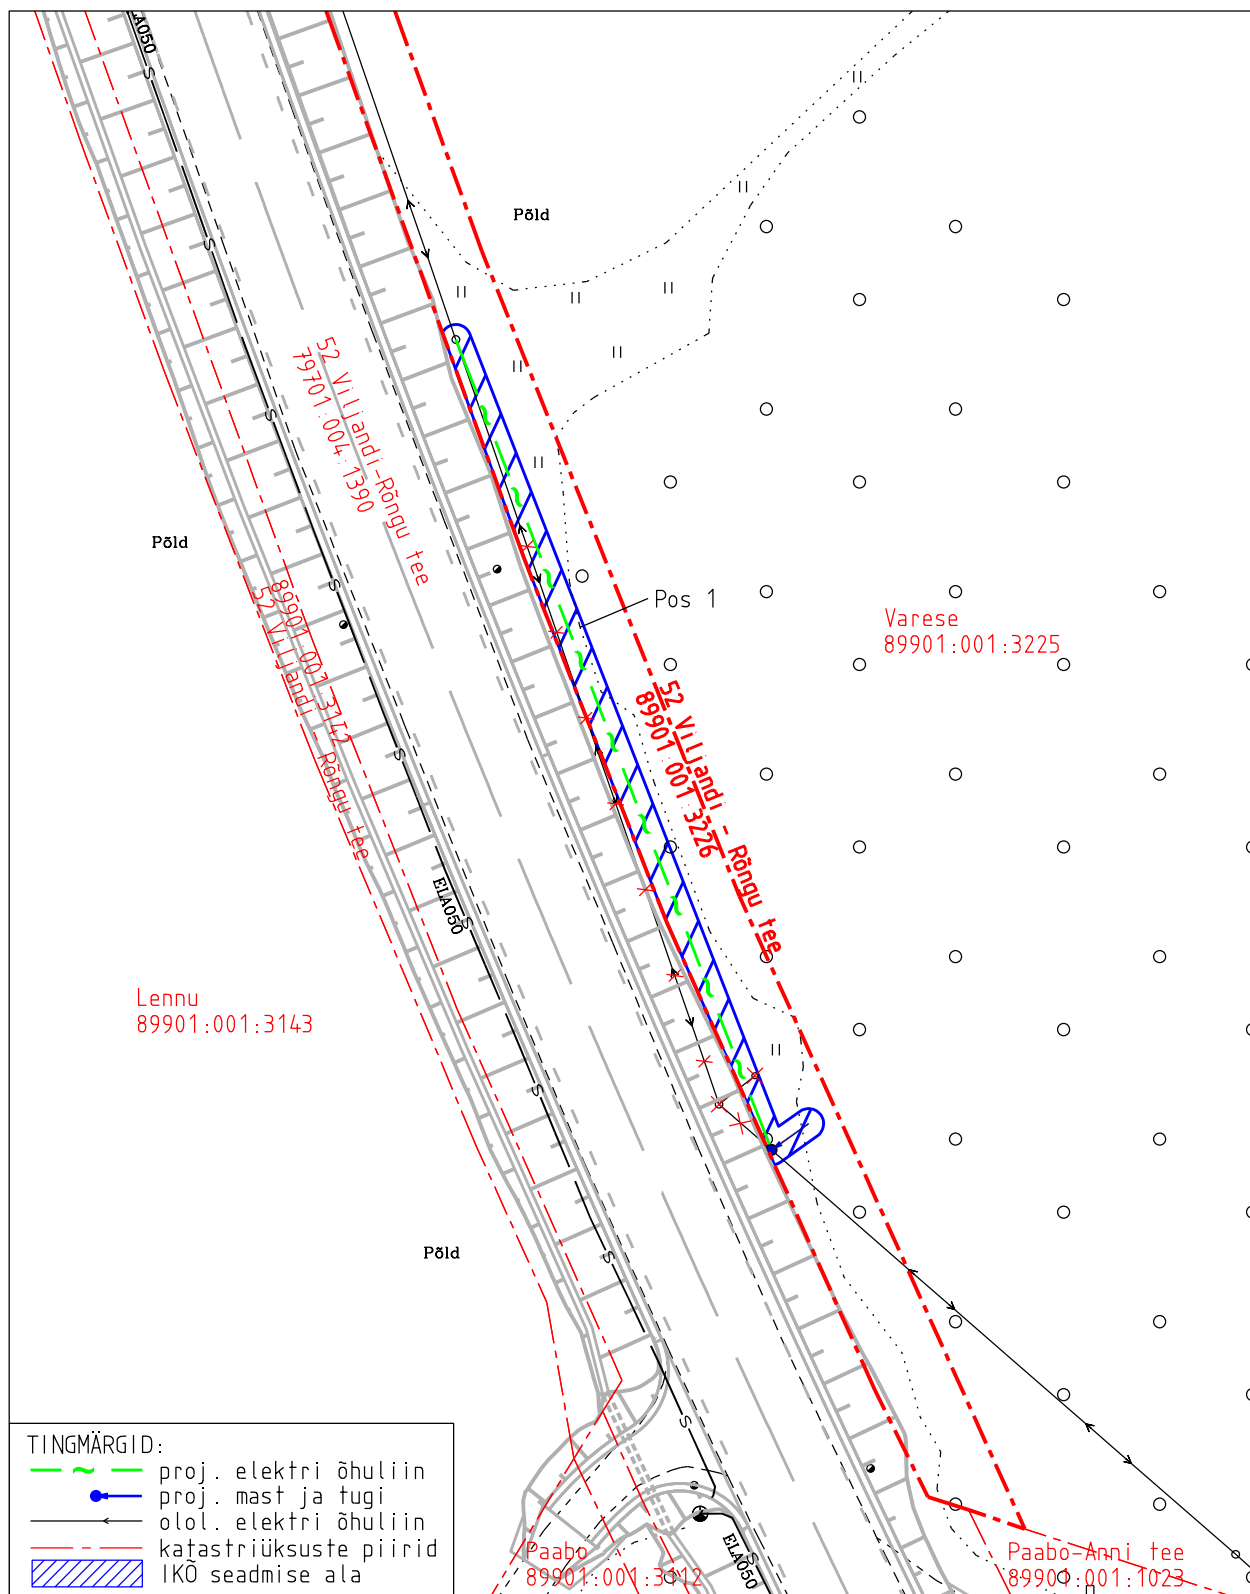

Projekti nimetus Elektrivõrgu ümberehitus riigitee nr 52 Viljandi-Rõngu tee km 32,80-40,75				Töö nr 25065
Projekti koostaja Hepta Group Energy OÜ	Plaani koostaja A.Jankovskaja	Mõõtkava 1:500	Leht 2-1	Kuupäev 19.02.2026