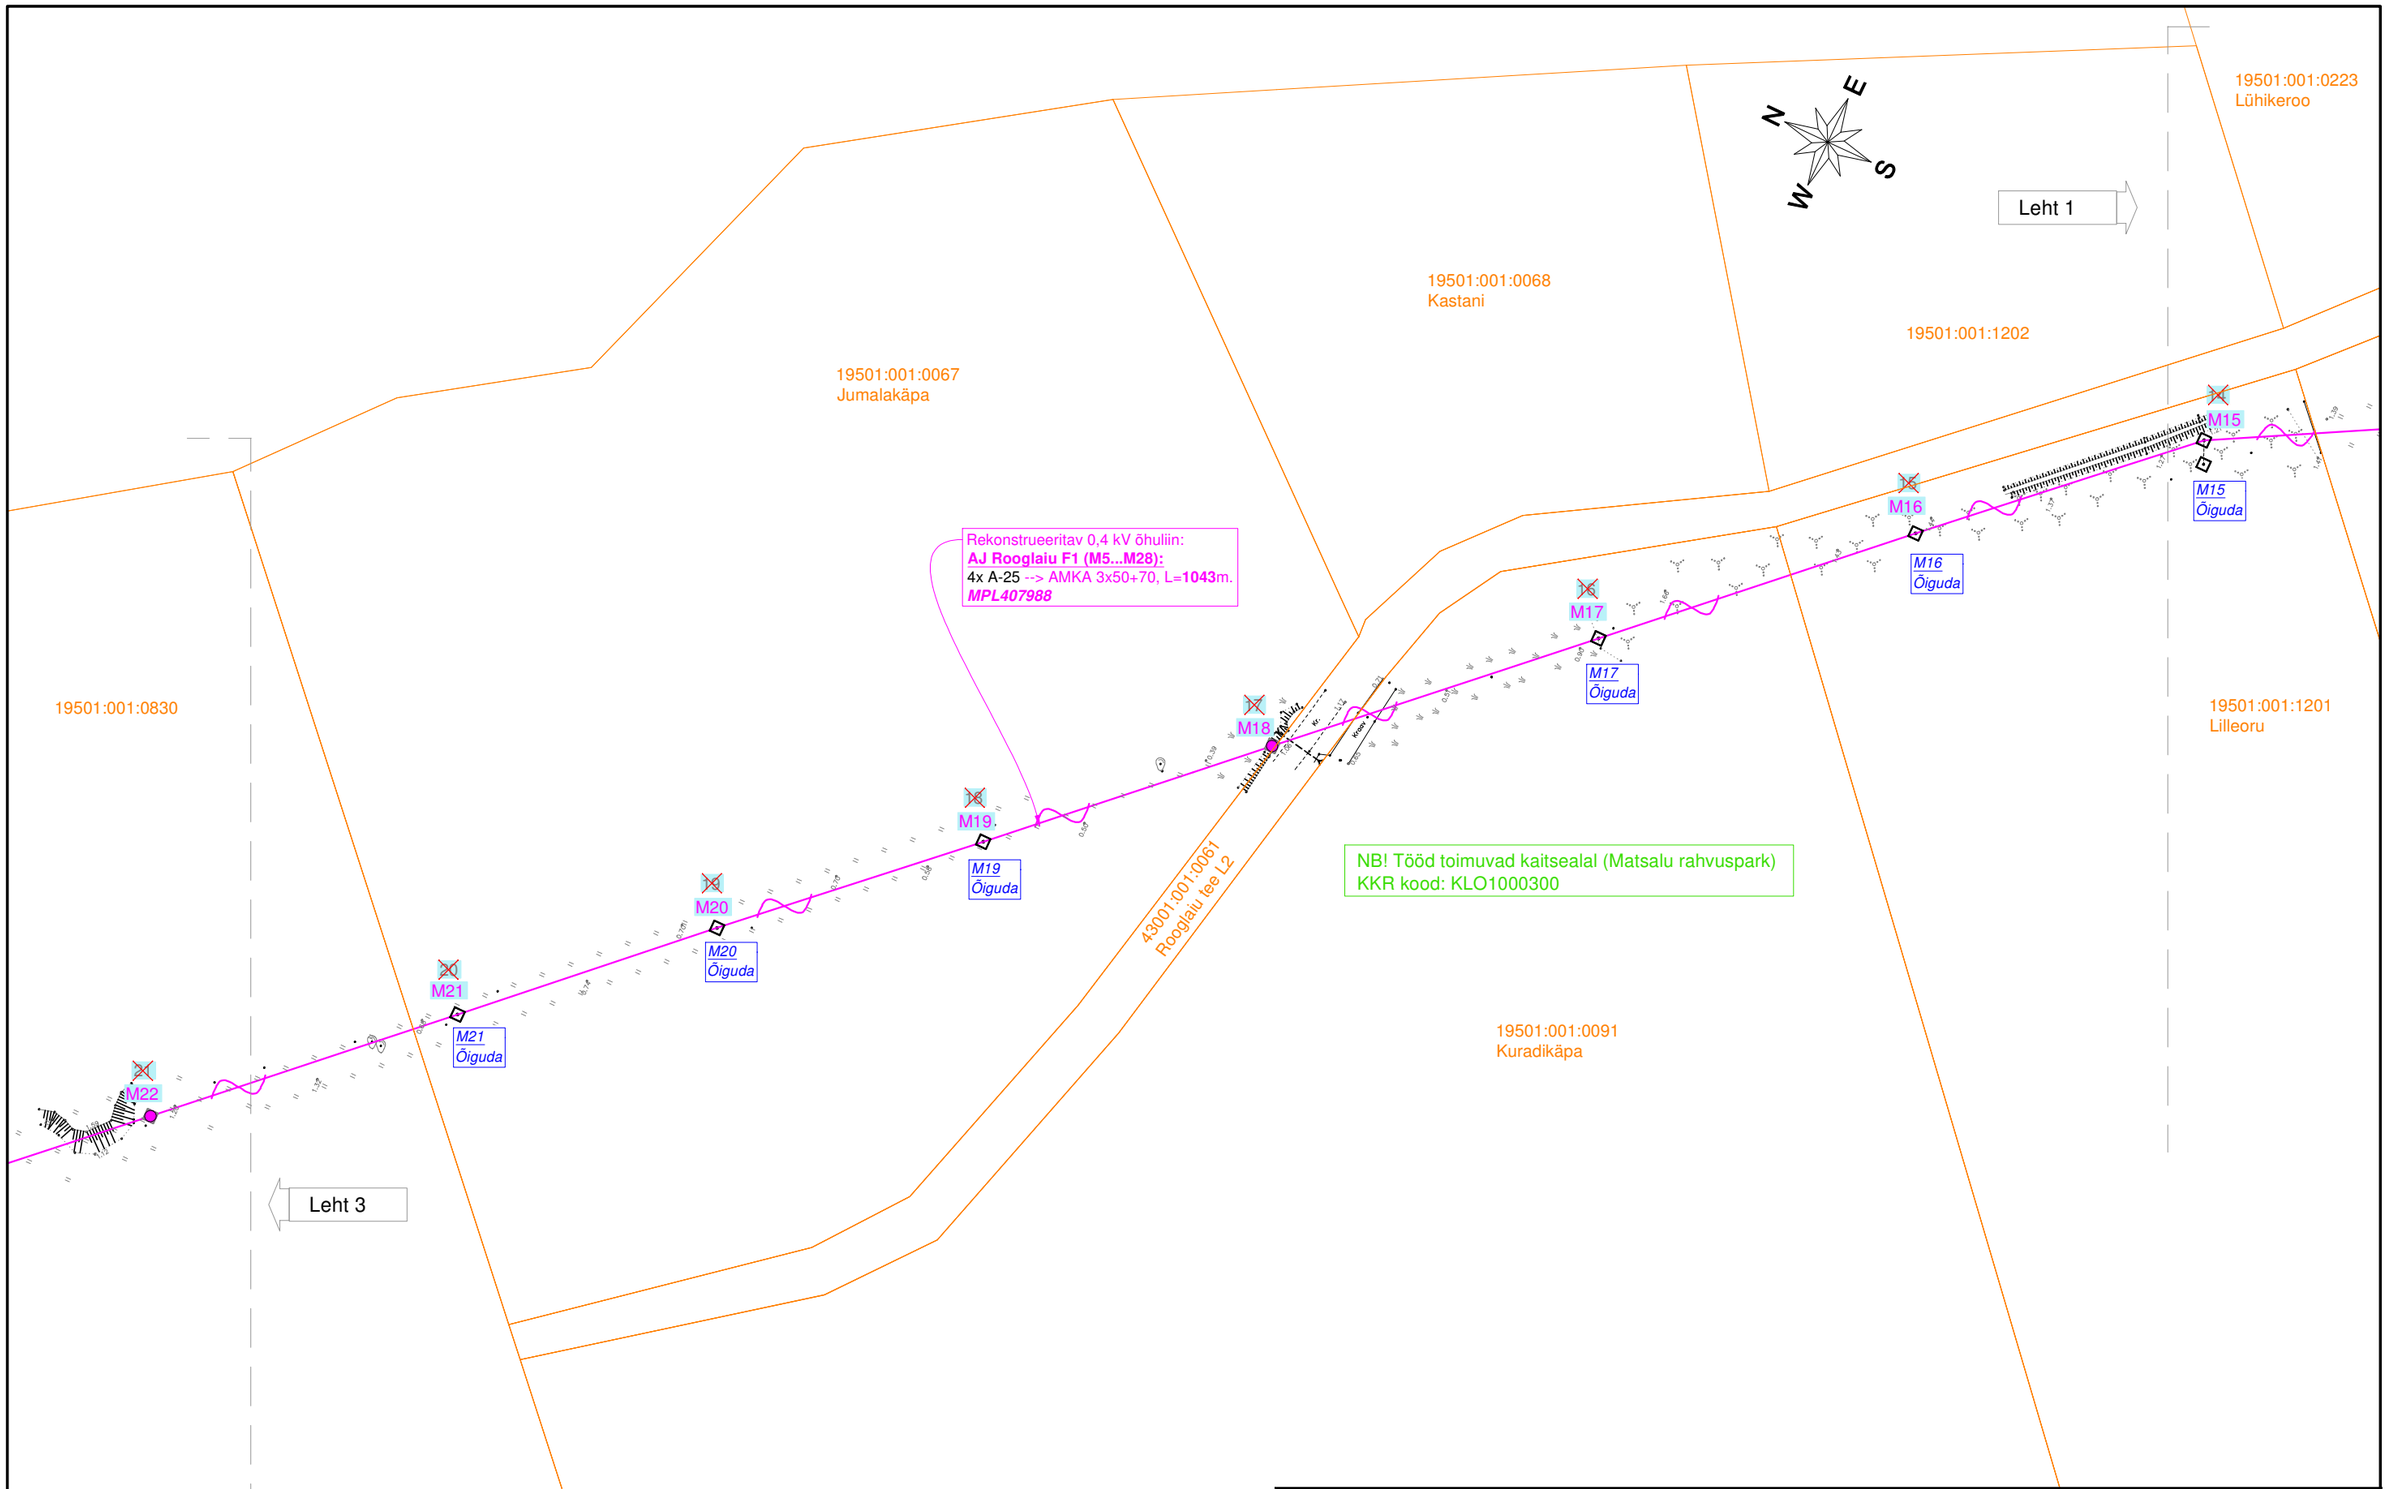

Tingmärgid on toodud asendiplaani 1. lehel.

Projekt: **Rooglaiu alajaama F1 parendus** **Rooglaiu küla, Lääneranna vald, Pärnumaa**				Tellija: **Enefit Connect OÜ**	
Joonis: **Asendiplaan**				Joonise nr: **JTI634-1**	
DRAFTIT DRAFTIT OÜ Reg. kood: 14231335 Ilmatsalu 3, 50408 Tartu info@draftit.ee	Projekteeris	**Aro Kivisild**	24.03.2023		
	Kontrollis	**Mikk Reiter**	24.03.2023	Mõõtkava **1:1000**	Leht / Lehti
				Staadium **Tööprojekt**	2 / 3