

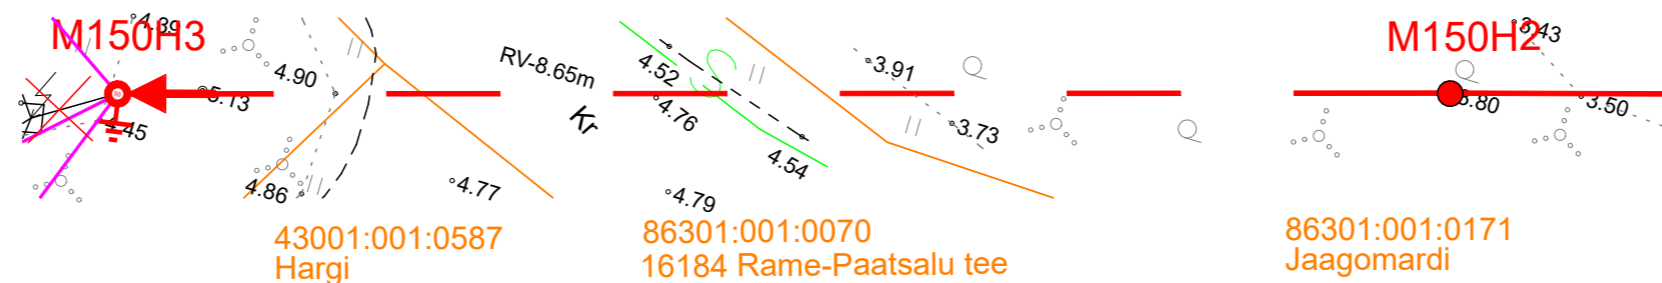
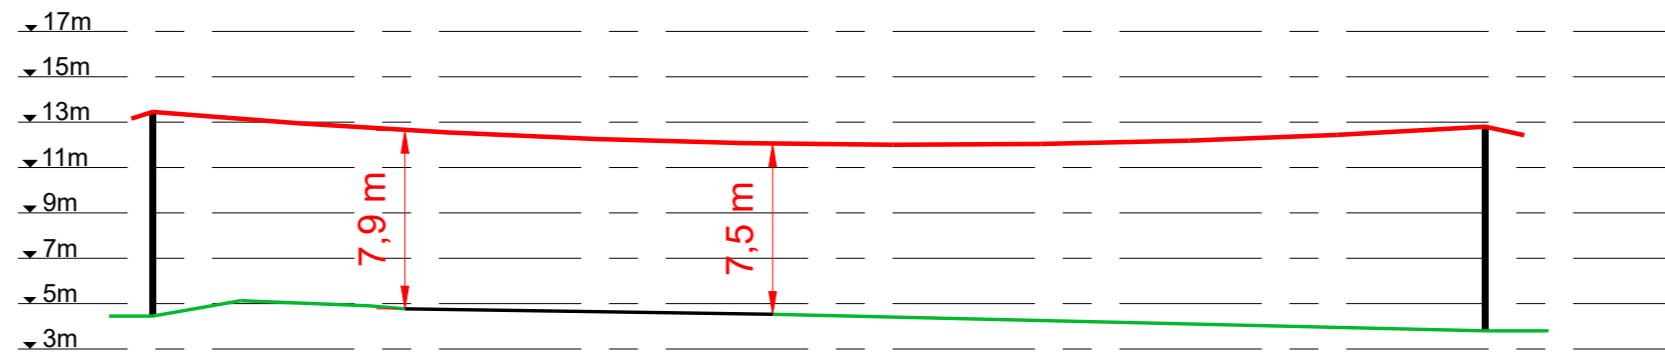


RV-1
Ristumine maanteega 16184 Rame-Paatsalu tee km 7,75

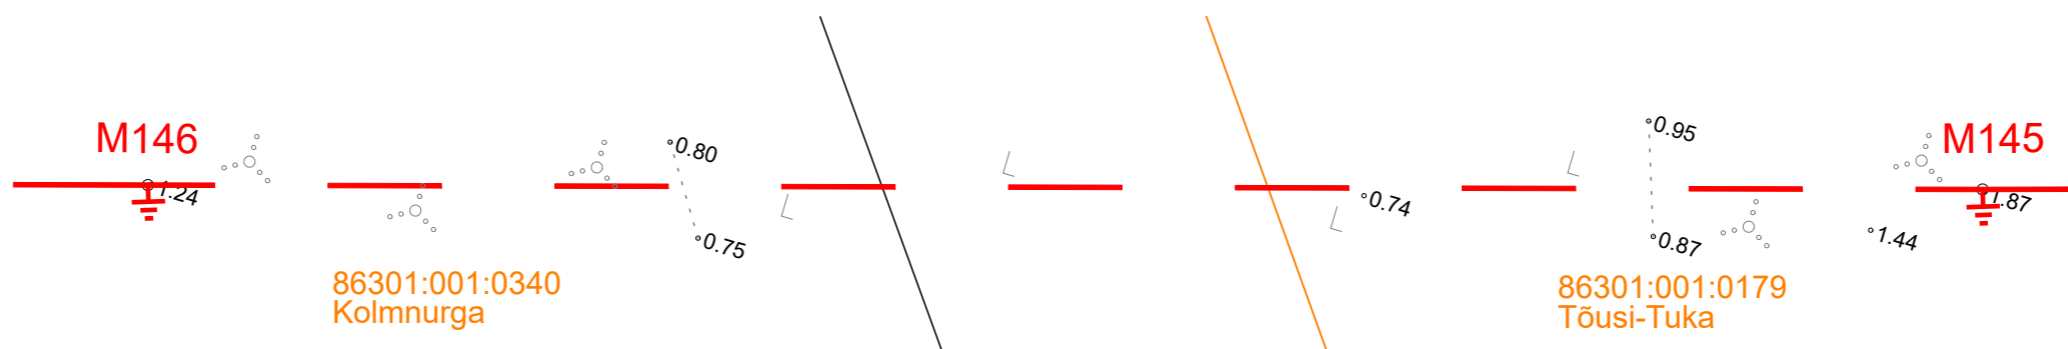

RV-2
Ristumine 35 kV õhuliiniga Kolmnurga kinnistul

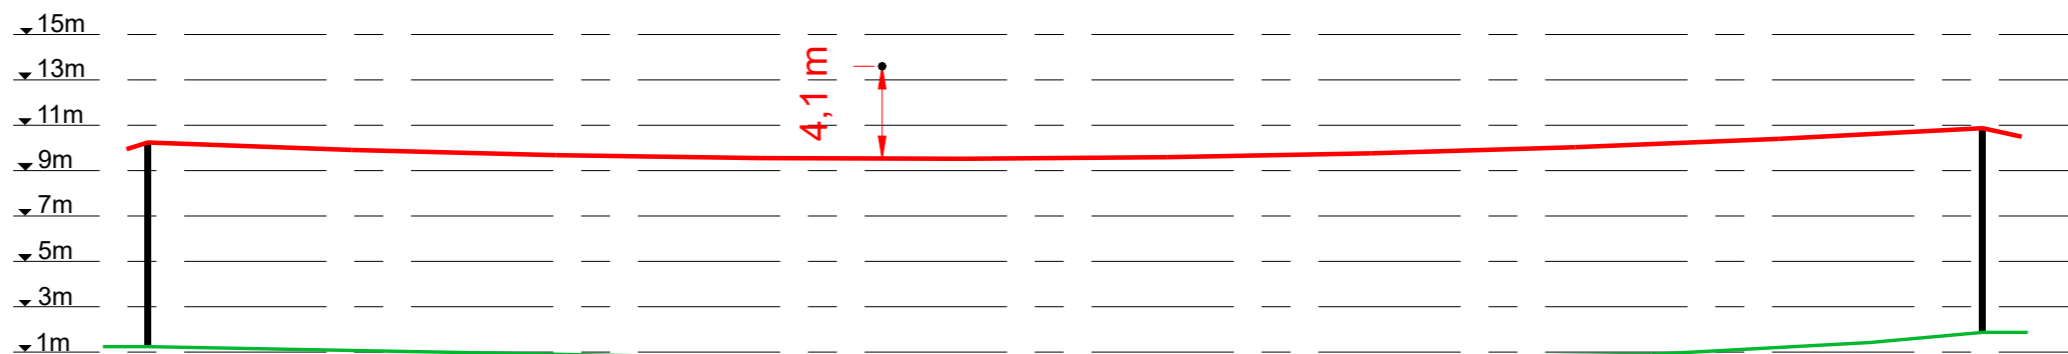

Projekt Varbla-Tabma 10kV fiirdri rekonstrueerimine III etapp Lääneranna vald Pärnu maakond					Tellija Enefit Connect OÜ		
Joonis Ristmävälja joonised RV-1 ja RV-2					Joonise nr IP4908-1		
Projekteeris	Karl M Põidsam		05.2023	+372 59002453	Möötkava	Tööprojekt	
Kontrollis					Keel	Leht	Lehti
Projektijuht					EST	4	1
E-post estonia@leonhard-weiss.com Telefon +372 601 2285 Registrikood 12083348 EL10665798-0001							