


Isikliku kasutusõigusega koormatava ala plaan
Teeääre, Kiratsi küla, Saaremaa vald, Saare maakond
Reg.osa: 13737650
M 1:3 000

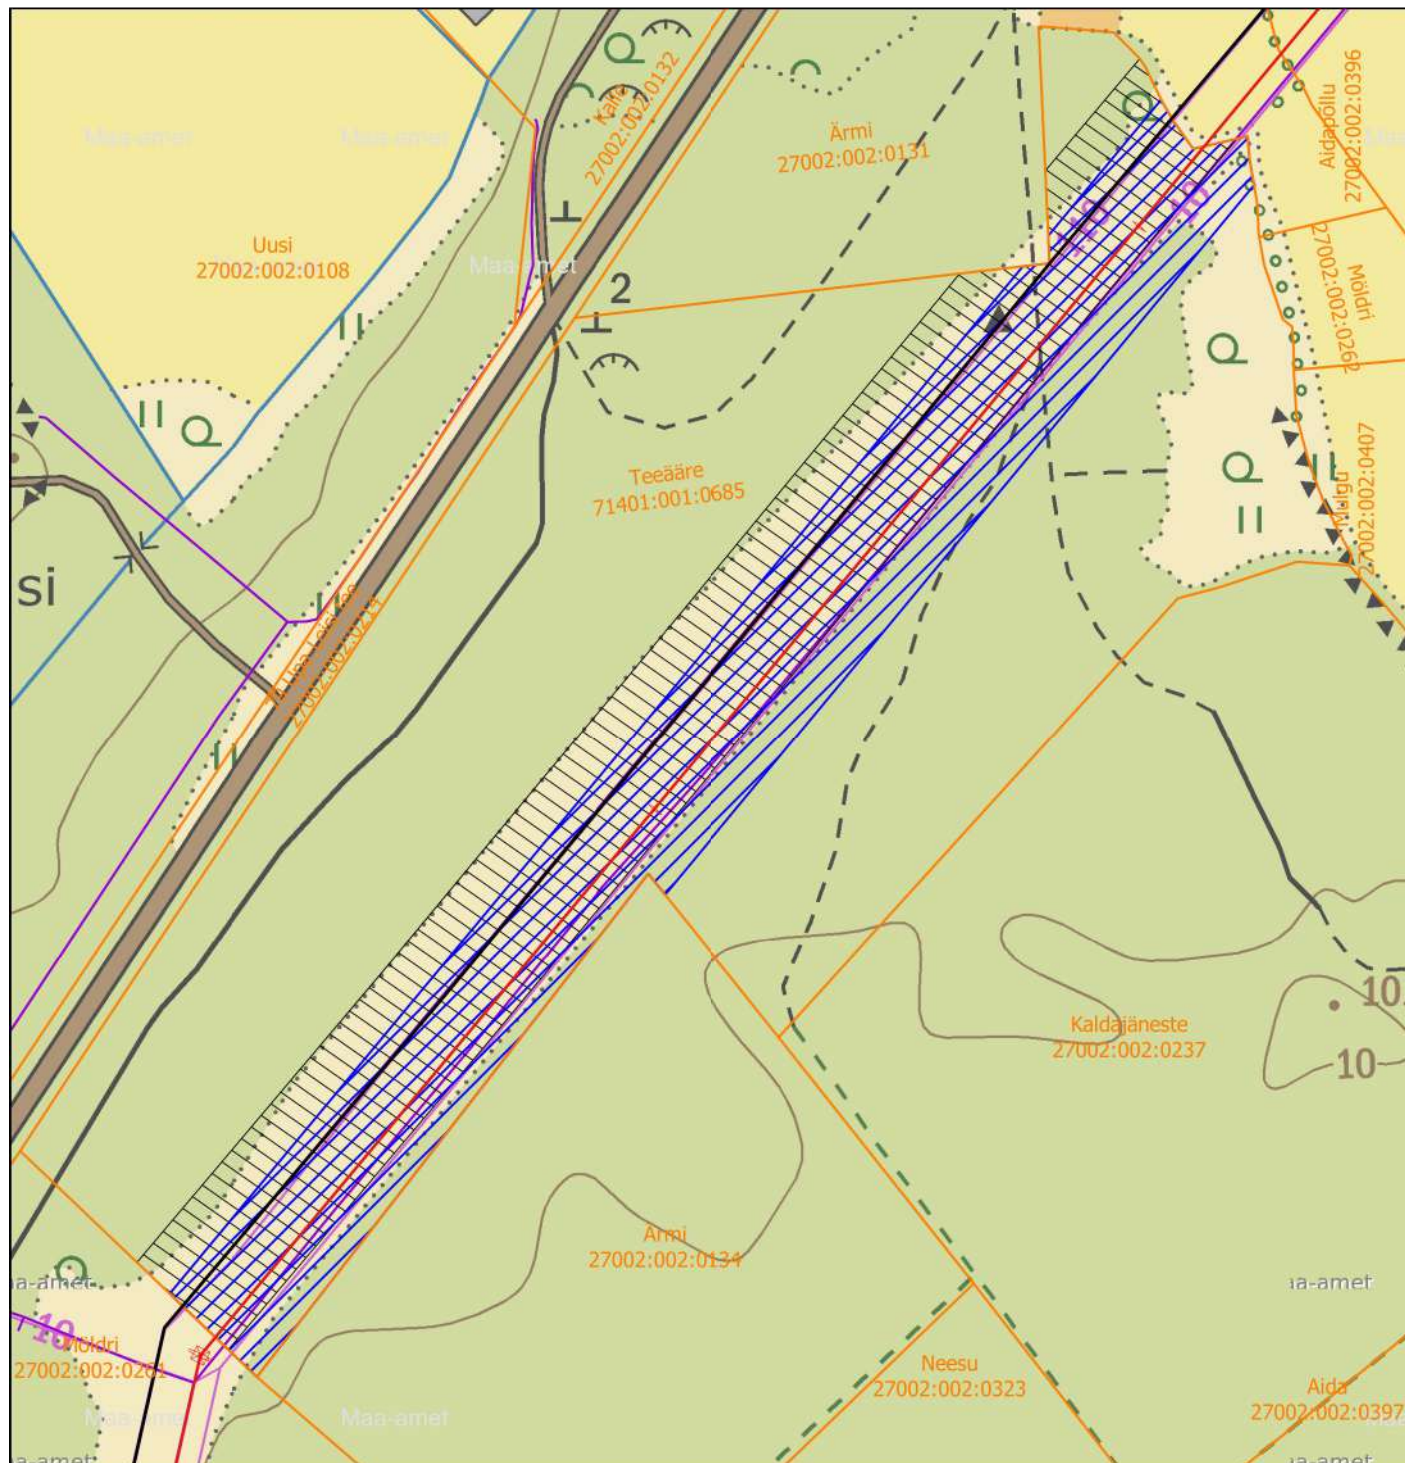

Tingmärgid:

- Projekteeritud 110 kV õhuliin
- Olemasolev 110 kV õhuliin
- Kasutusõiguse ala
- Olemasoleva 110 kV õhuliini kaitsevöönd
- Kinnistu piir

Projekteeritud õhuliini mastid:

- + 110 kV kandemast
- ⊗ 110 kV ankrumast

Tehnovõrgu pikkus: 614 m

Kasutusõiguse ala: 29214 m²

Elektri 110 kV õhuliini kaitsevöönd on 25 m õhuliini tsentrist mõlemale poole