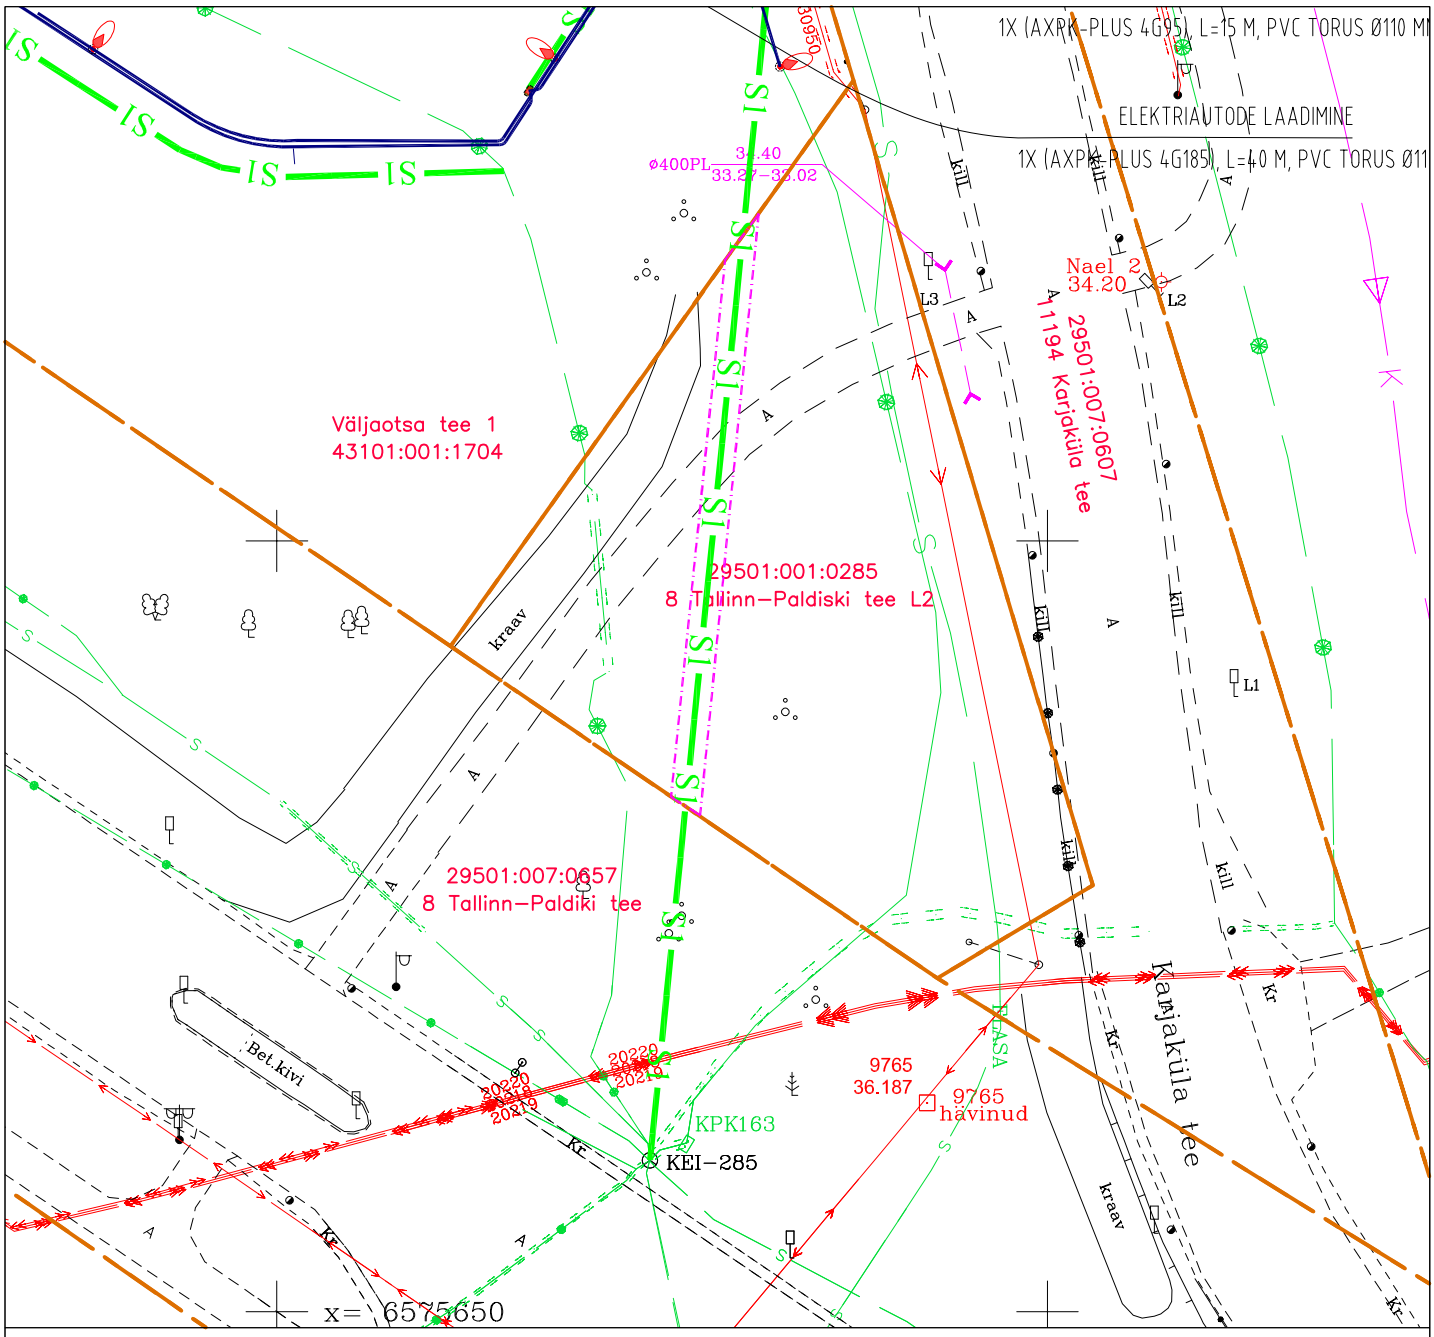

Jrk nr.	IKÕ ala Pos. Nr. plaanil	Kinnistu registriosa nr.	Katastriüksuse tunnus, nimi ja sihtotstarve	Asukoht riigitee (nr ja nimi) suhtes (lõigu algus ja lõpp km)	Ala pindala m2
1.	1.		29501:001:0285 8 Tallinn-Paldiski tee L2	8 Tallinn-Paldiski tee L2 km 27.02-27.04	74,4m2

Isikliku kasutusõiguse ala plaan
8 Tallinn-Paldiski tee L2
Harjumaa, Lääne-Harju vald, Valkse küla
29501:001:0285
M1:500

Kasutatud tingmärgid

S1 S1 Projekteeritud sidekanalisatsioon

Katstriüksuse piirid

IKÕ seadmise ala riigitee alusele maaüksusele tehnorajatise rajamiseks 1 m sidekanalisatsiooni välisprojektsioonist kummalegi poole.