




DETAILPLANEERINGUD NEEME KÜLAS KONTAKTALAL M1:5000 (väljavõtte kaardirakendusest EVALD)

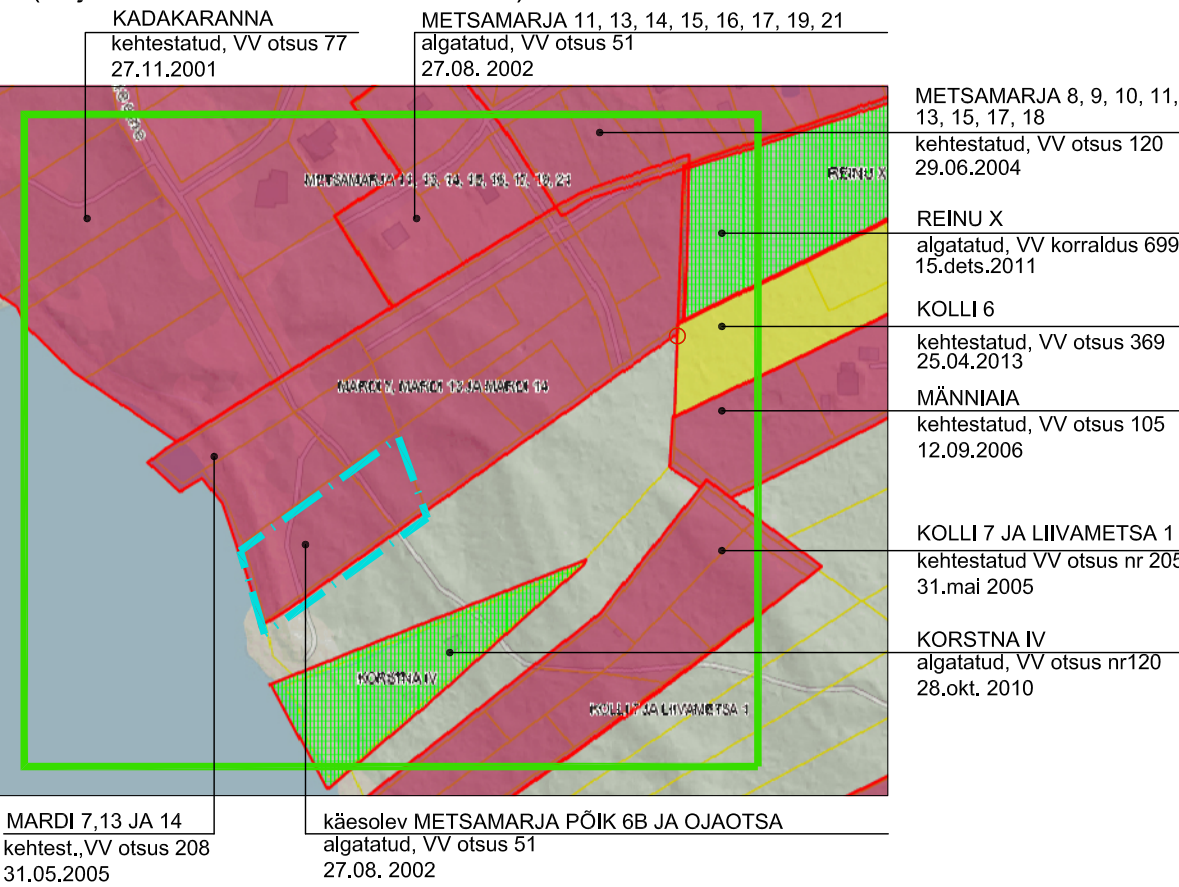


KINNISTUTE SIHTOTSTARBED (väljavõtte kaardirakendusest EVALD)

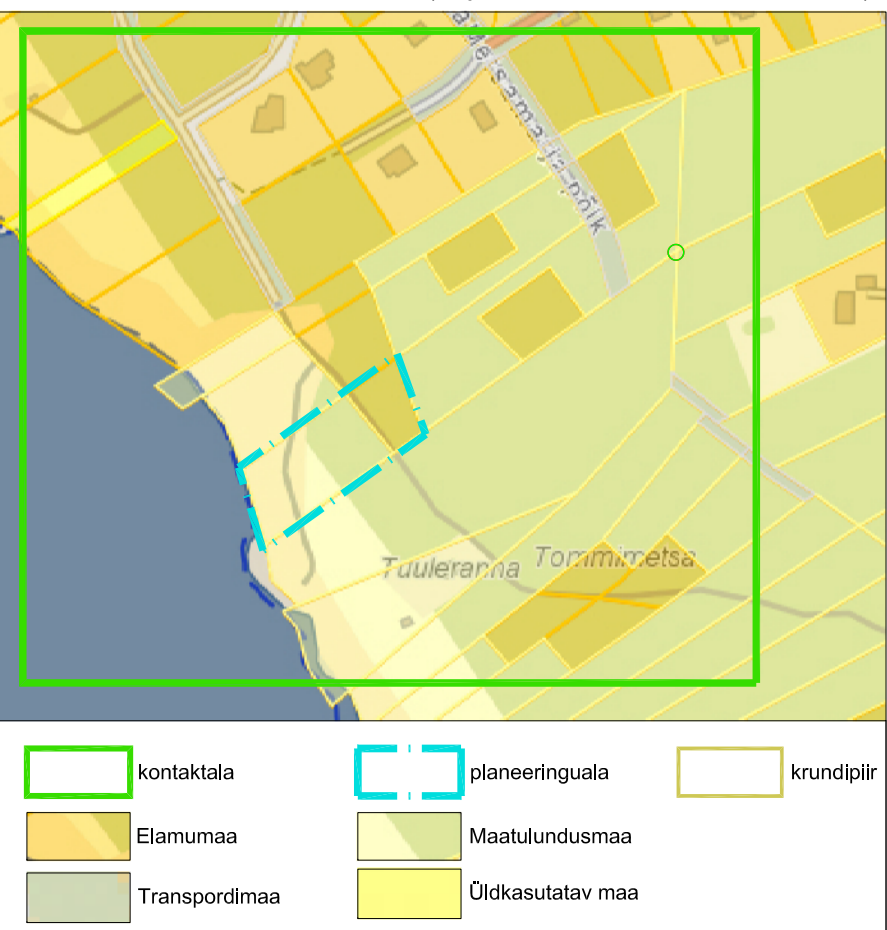


KITSENDUSED (väljavõtte Maa-ameti kaardirakendusest) M1:5000

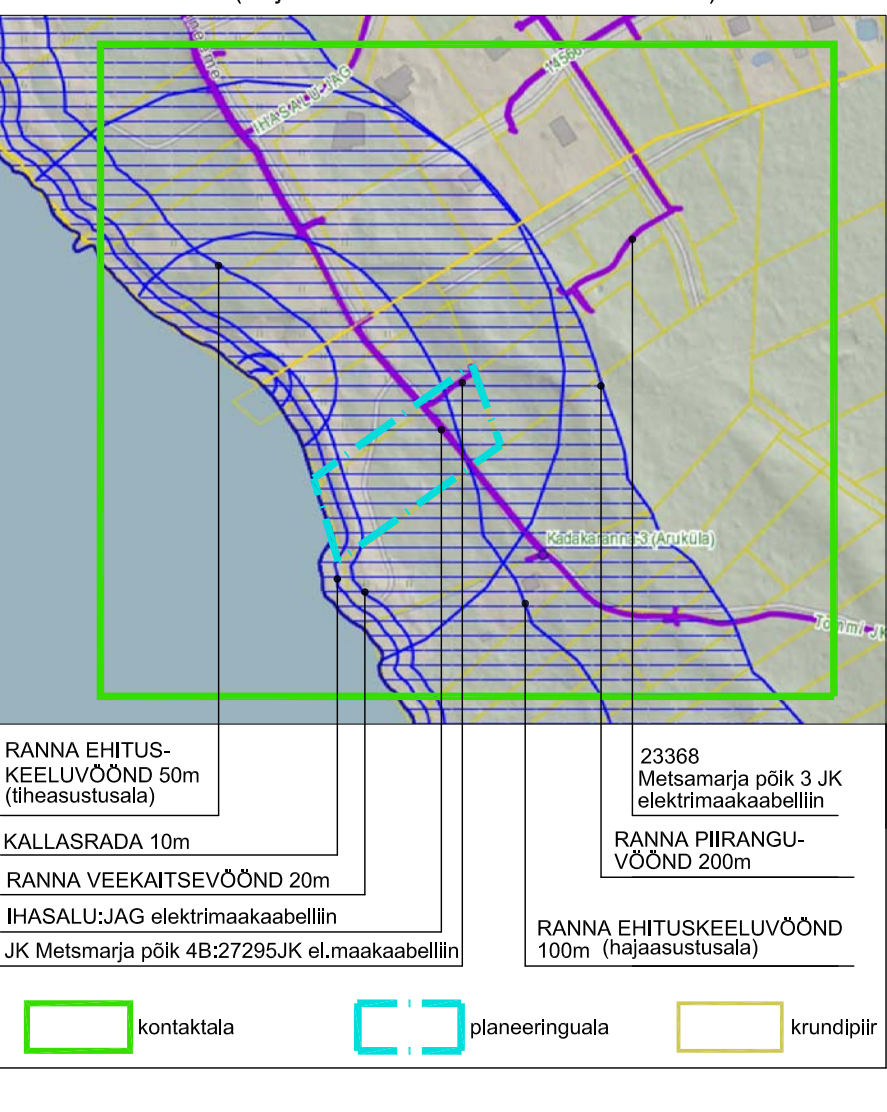

KONTAKTALA M1: 2000 (kasutatud aluskaart - väljavõtte Maa-ameti kaardirakendusest)

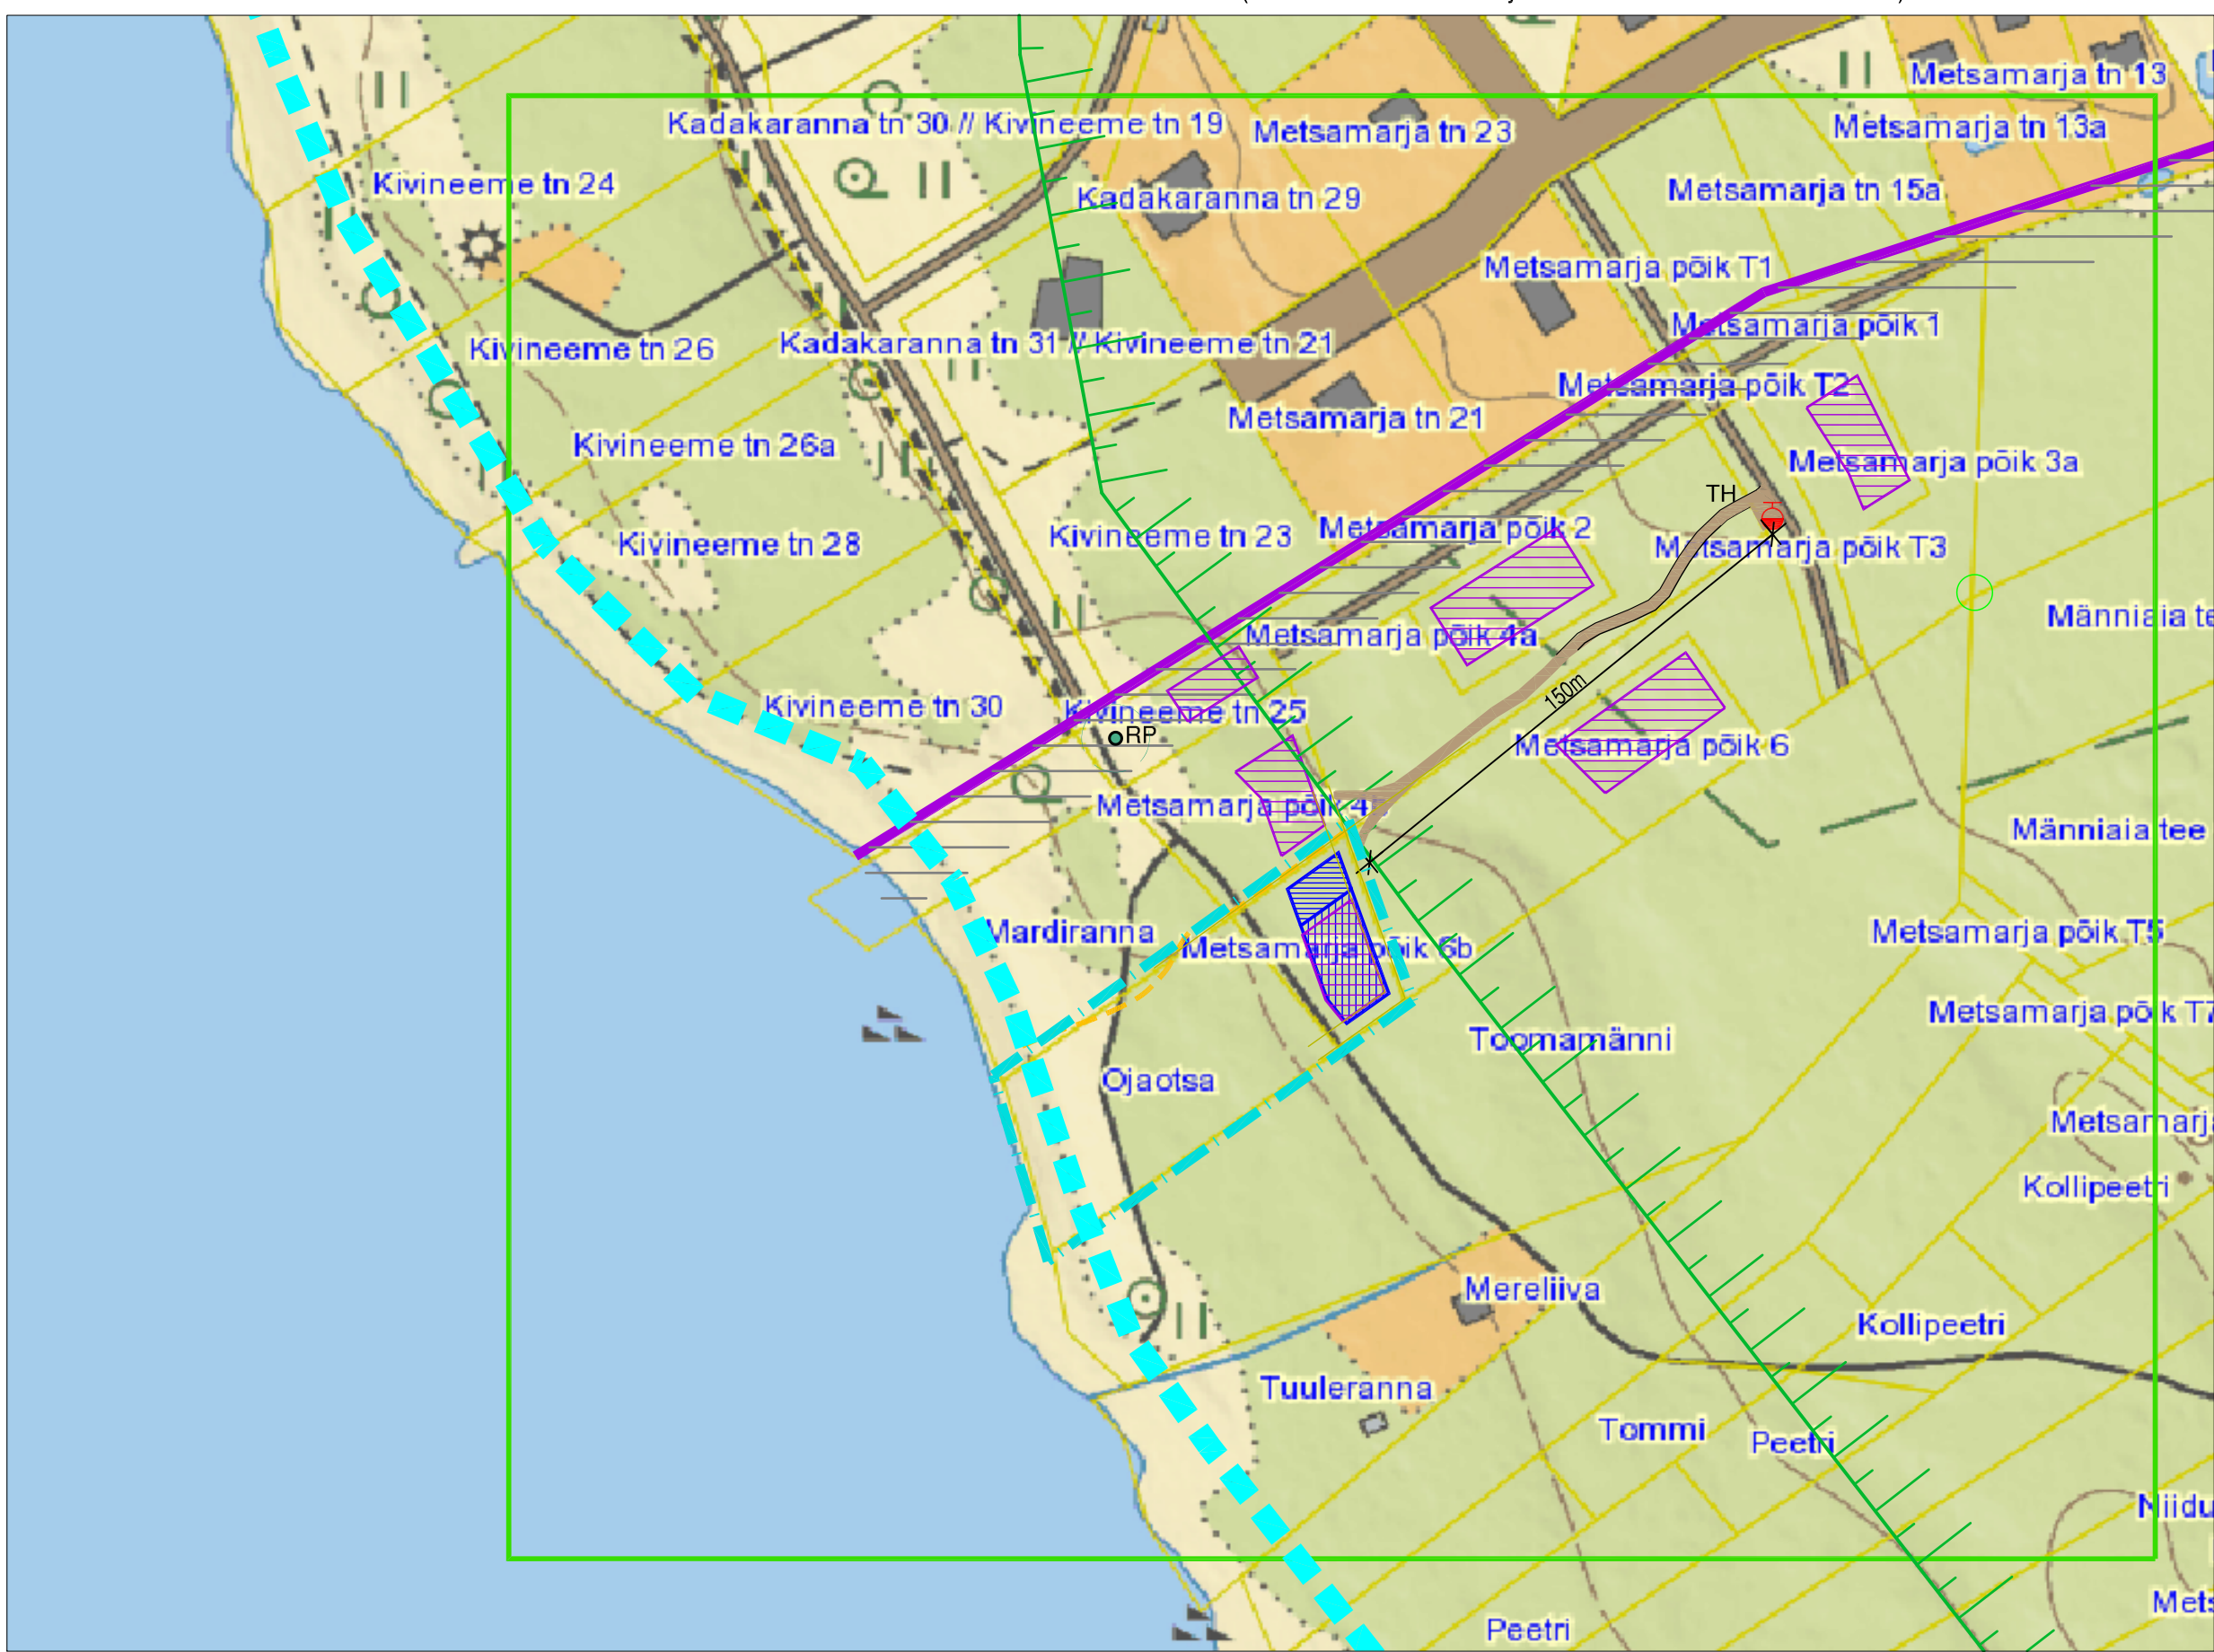


KALLETE KAART (väljavõtte Maa-ameti kaardirakendusest)

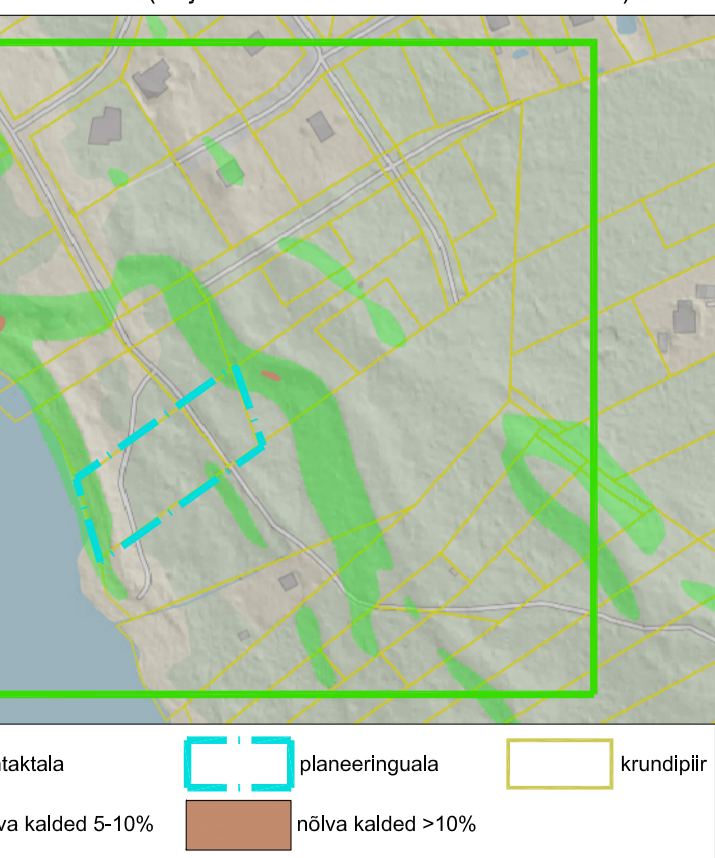


AEROFOTO (väljavõtte Maa-ameti kaardirakendusest) M1:5000



VÄLJAVÕTE JÕELÄHTME VALLA ÜLDPLANEERINGU KAARDIST M1:10000

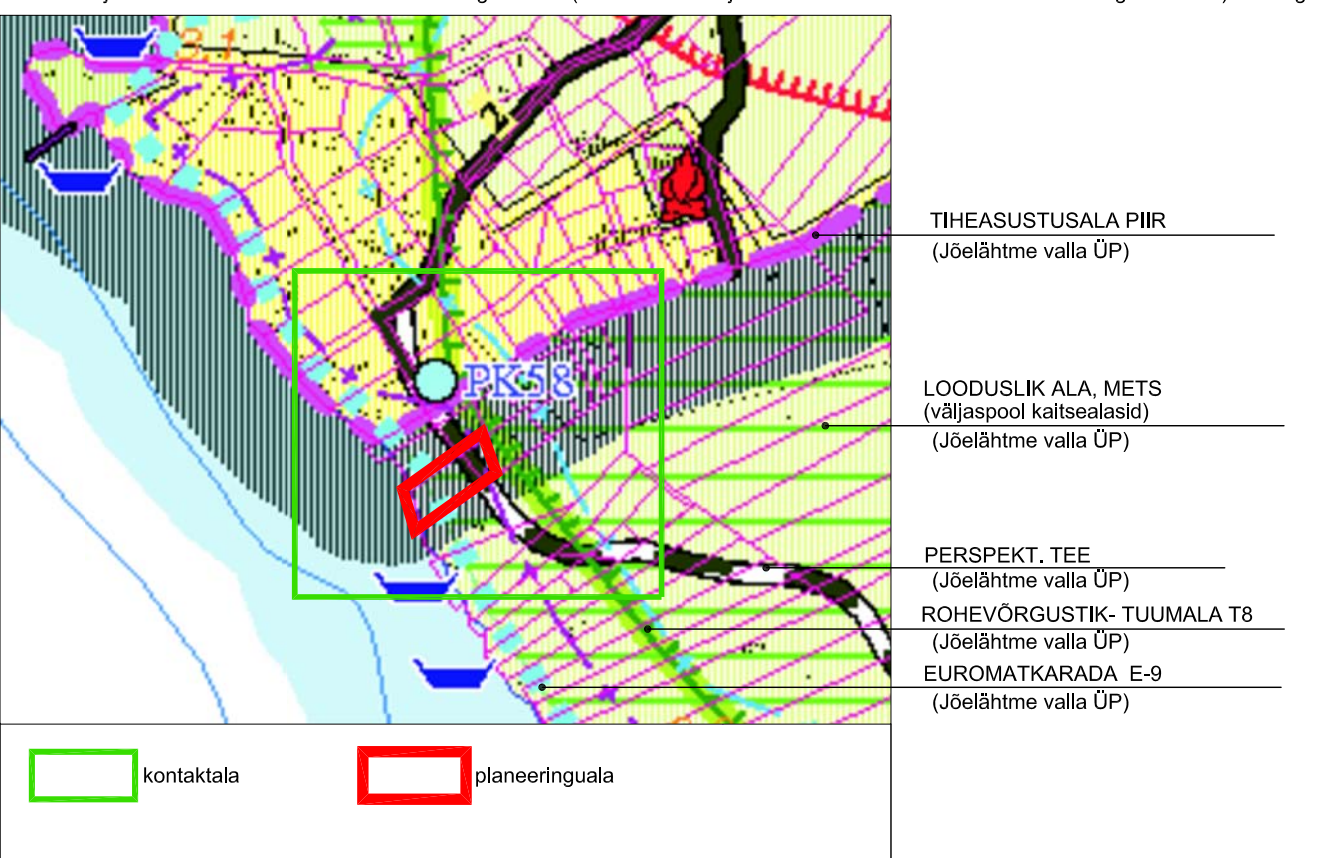

TÄHISTUS:

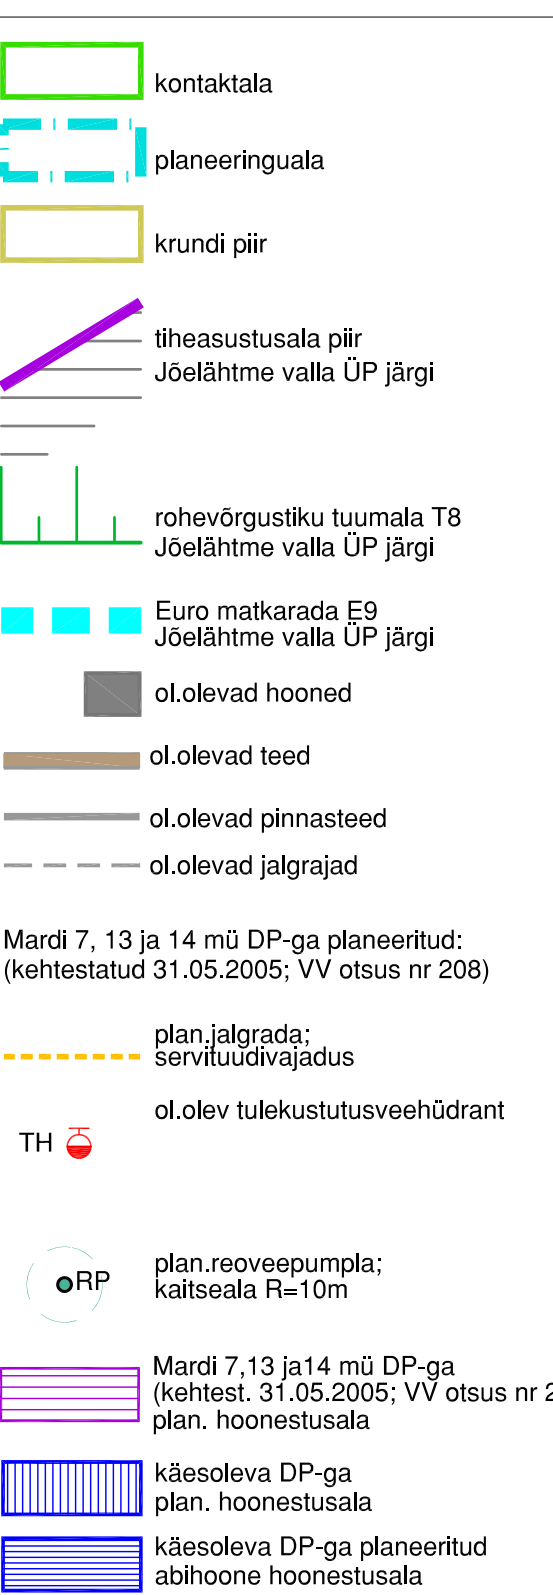

töö nimetus		töö nr	
Metsamarja põik 6B ja Ojaotsa maaüksuse detailplaneering		68 -17	
projekteerija	Ekseeder OÜ	joonise nimetus	KONTAKTALA JOONIS
reg.kood	12653925	objekti asukoht	Harjumaa Jõelähtme vald Neeme küla
10619	Tallinn Kuldnoa tn 11-12	huvitatud isik	A. Ojaots
ekseedr.ab@gmail.com	+372 5147855	planeerija	Ü. Kunnus
AutoCad1 Bsisents nr 399-2172406	MTR - EEP002934 / EPE000911	arhitekt	
Muinsuskaitseametli tegevusluba:	E-616/2014	staadium	DP
		joonise nr	02
		mõõtkaava	M1:1000
		koostatud	20.06.2017
		Tallinnas	