


Isikliku kasutusõiguse seadmise plaan

Kaitsme nimivoolu suurendamine Merinvesti-II

Töö nr LR9601

76 Kuessaare ringtee
Katastritunnus 71401:001:2218
Registriosa nr 17780750

M 1:1000 (1 cm = 10 m), A4

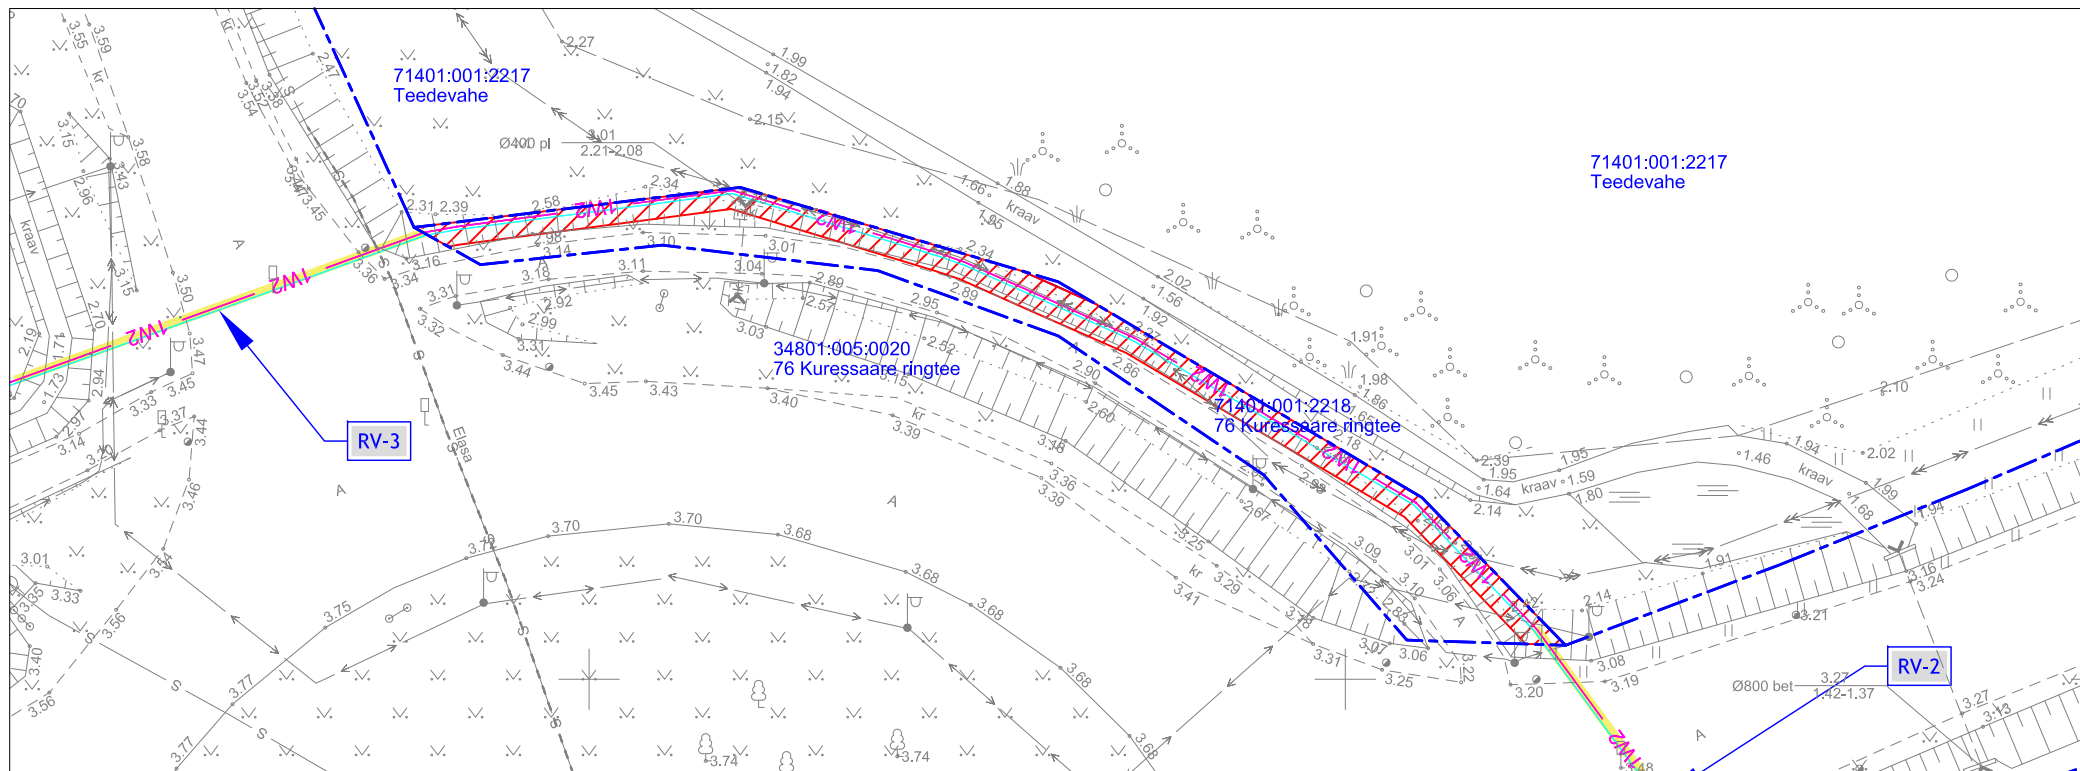

TINGMÄRGID:

- Katastriüksuse piir
- 1W2 Projekteeritud 10 kV maakaabelliin
- Kasutusõiguse ala 139 m²
- Projekteeritud reservtoru 750N

Jrk nr	IKO ala Pos nr (plaanil)	Kinnistu registriosa number	Katastriüksuse tunnus, nimi ja sihtotstarve	Asukoht riigitee (nr ja nimi) suhtes (lõigu algus ja lõpp km)	Ala pindala m ²
1	Pos 1	17780750	76 Kuessaare ringtee Katastritunnus 71401:001:2218 Transpordimaa	76 Kuessaare ringtee km-l 8,23-8,32	139 m ²

Koostaja:
Keskkonnaprojekt OÜ