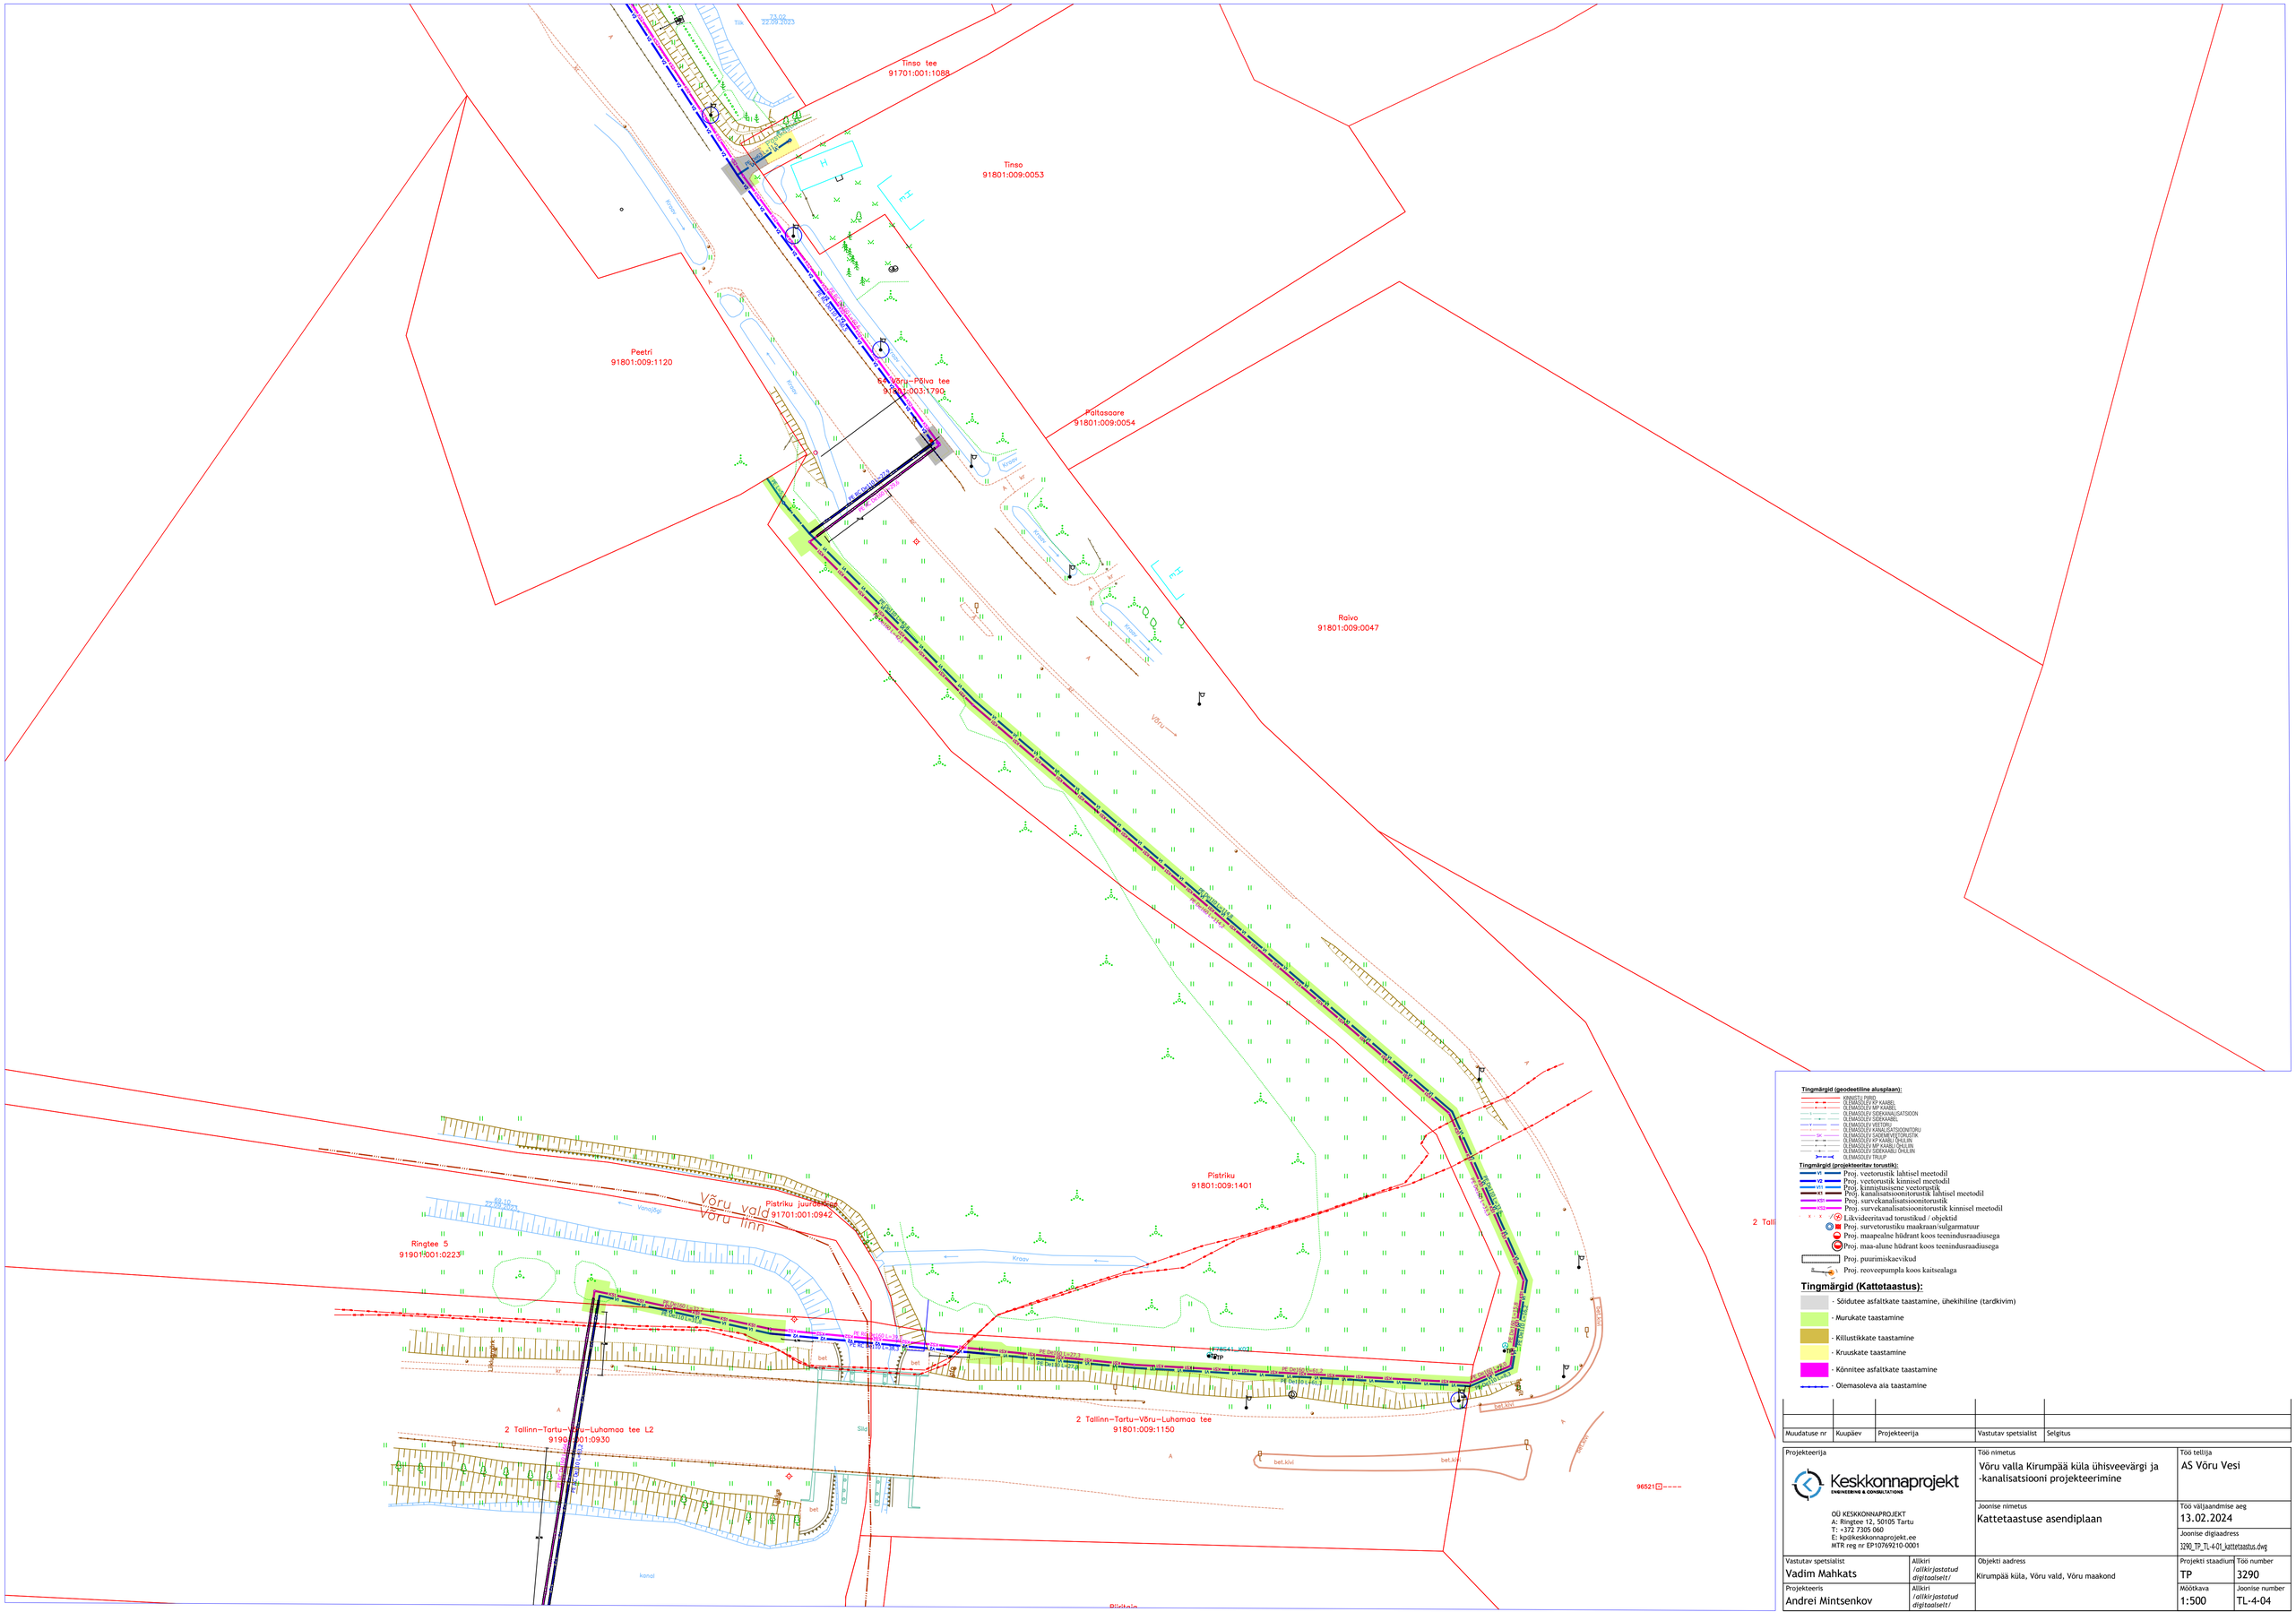

Muudatuse nr	Kuupäev	Projekteerija	Vastutav spetsialist	Selgitus

Projekteerija Keskkonnaprojekt ENGINEERING & CONSULTATIONS OÜ KESKKONNAPROJEKT A: Ringtee 12, 50105 Tartu T: +372 7305 060 E: kp@keskkonnaprojekt.ee MTR reg nr EP10769210-0001	Töö nimetus Võru valla Kirumpää küla ühisveevärgi ja -kanalisatsiooni projekteerimine		Töö tellija AS Võru Vesi
	Joonise nimetus Kattetaastuse asendiplaan		Töö väljaandmise aeg 13.02.2024
			Joonise digiaadress 3290_TP_TL-4-01_kattetaastus.dwg
Vastutav spetsialist Vadim Mahkats	Allkiri /allkirjastatud digitaalselt/	Objekti aadress Kirumpää küla, Võru vald, Võru maakond	Projekti staadium TP
			Töö number 3290
Projekteeris Andrei Mintsenkov	Allkiri /allkirjastatud digitaalselt/		Mõõtkava 1:500
			Joonise number TL-4-04