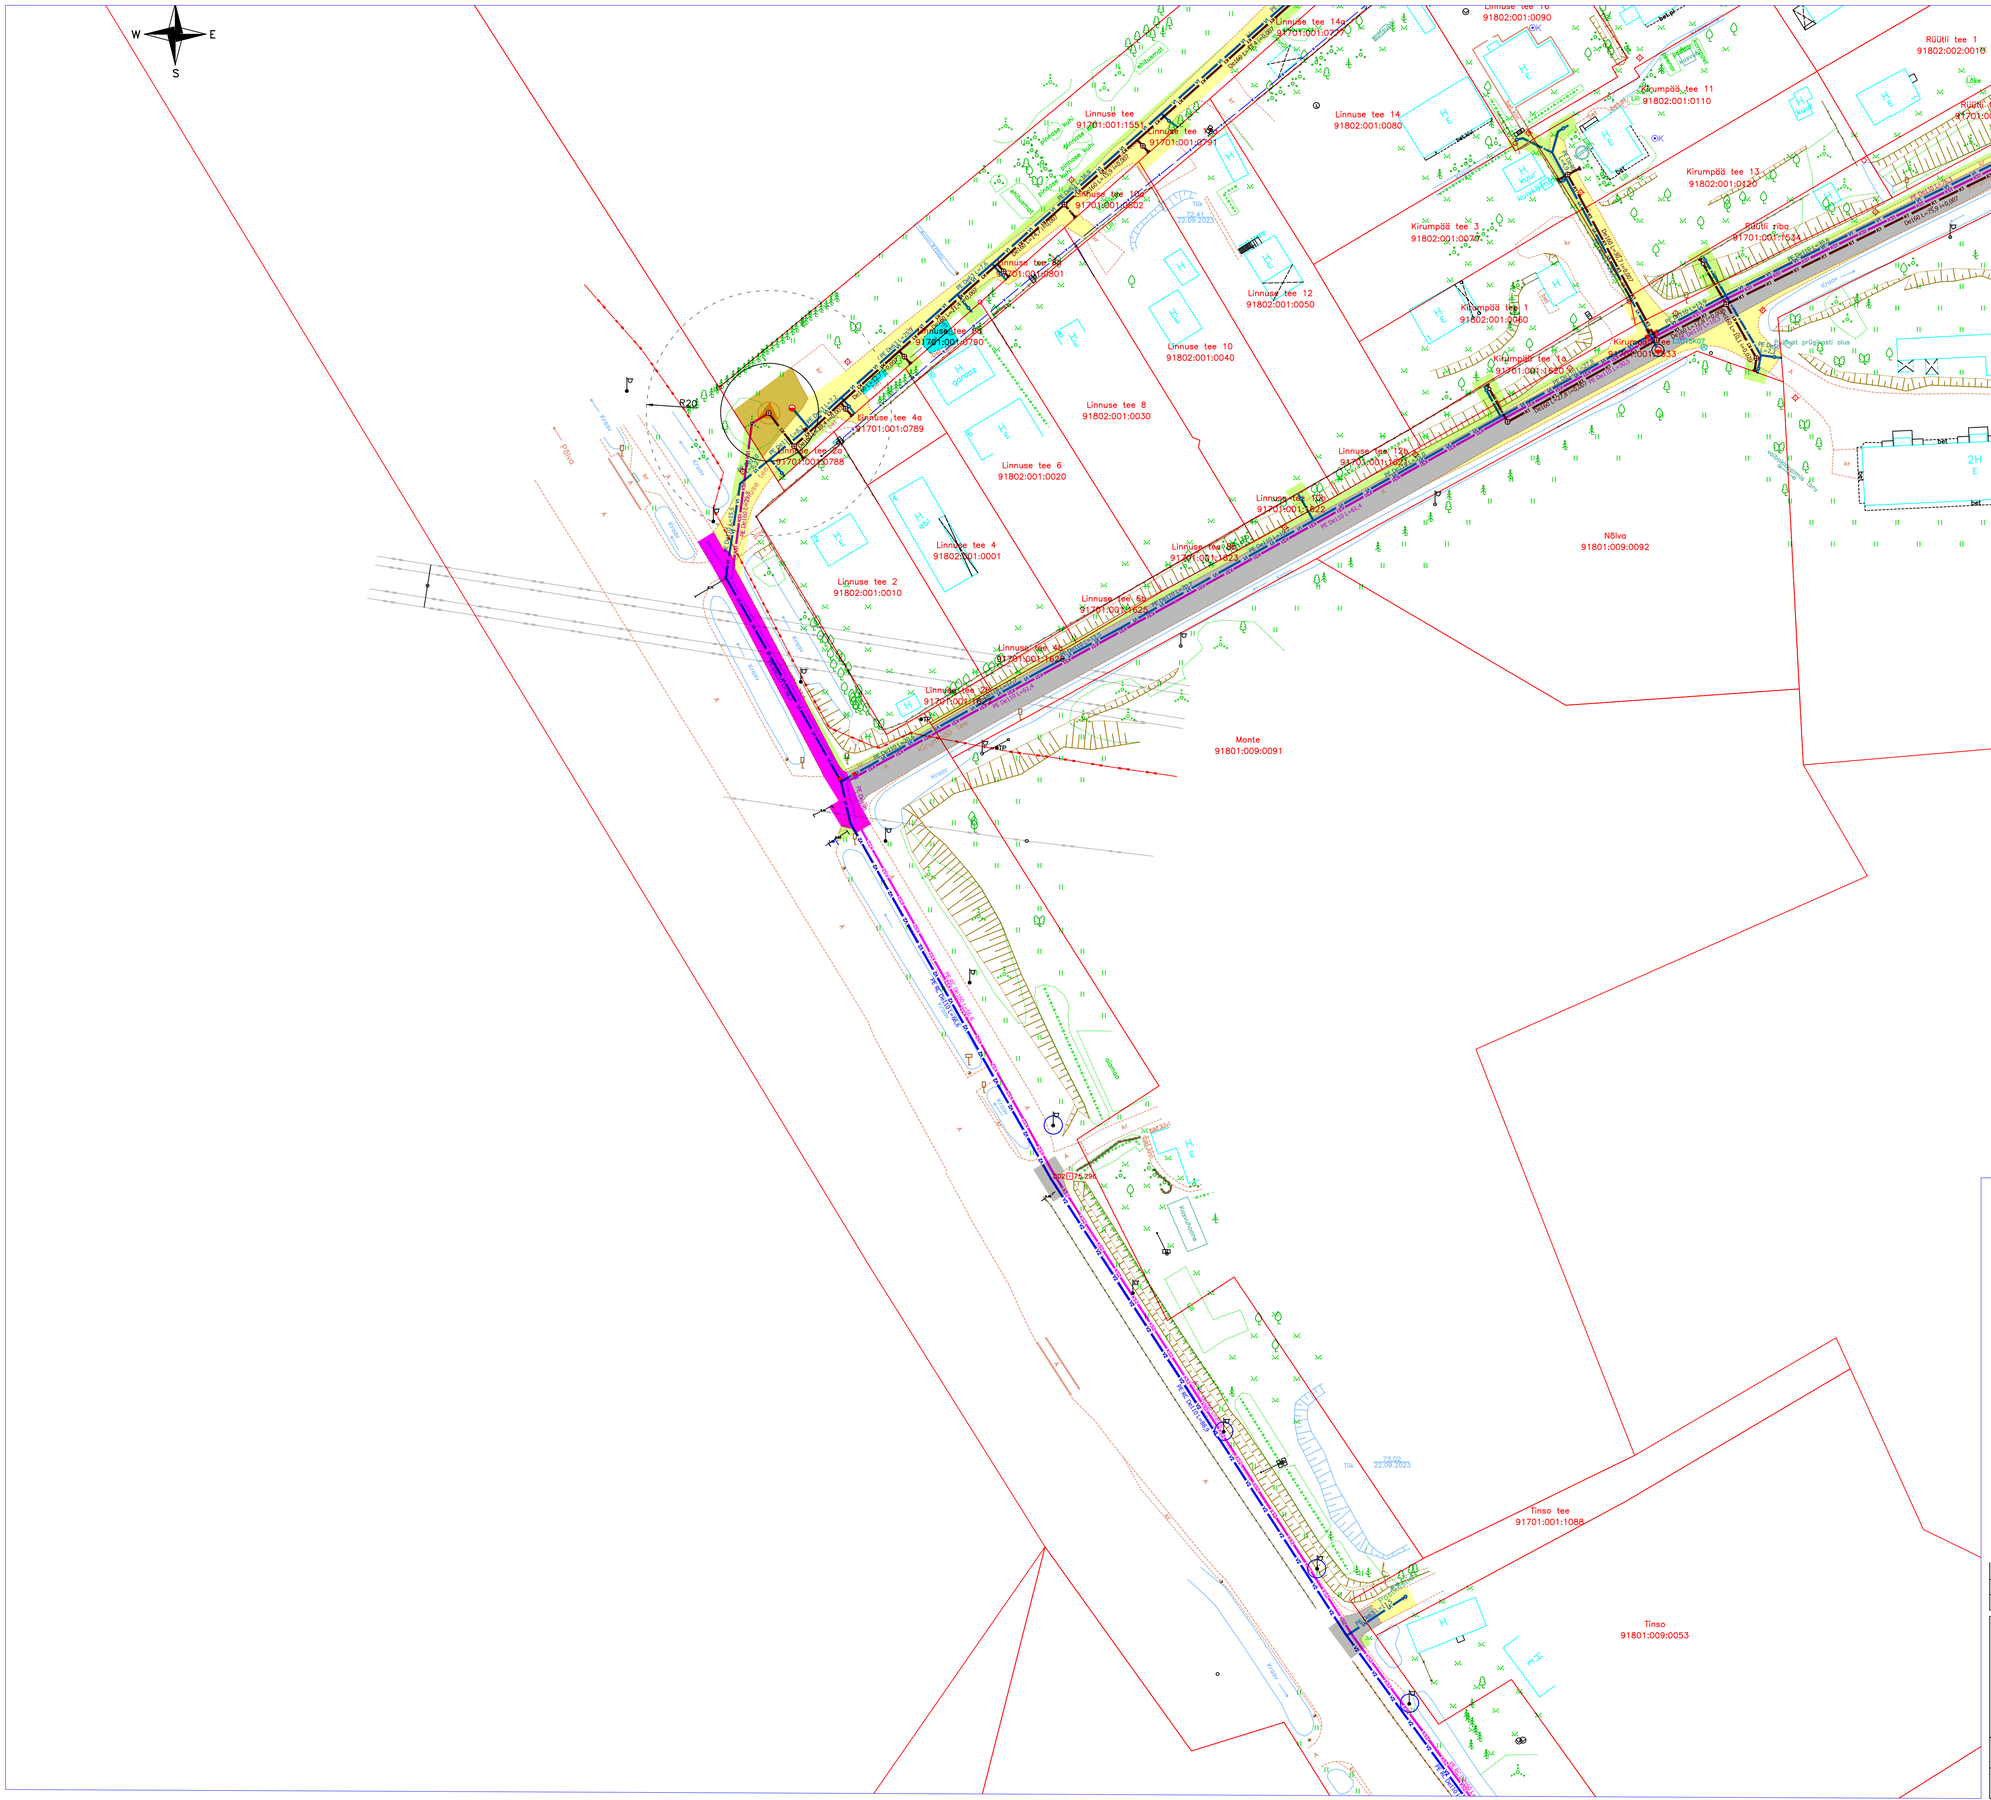

Tingmärgid (geodeetiline alusplaan):

- KRUNDI PIIRID
- OLEMASOLEV MP KAABEL
- OLEMASOLEV MP KAABEL
- OLEMASOLEV SISEKANALISATSIOON
- OLEMASOLEV SIDEKAABEL
- OLEMASOLEV VEETORU
- OLEMASOLEV KANALISATSIOONITORU
- OLEMASOLEV SADEMEVEETORUSTIK
- OLEMASOLEV MP KAABEL ÕHULIIN
- OLEMASOLEV MP KAABEL ÕHULIIN
- OLEMASOLEV SIDEKAABEL ÕHULIIN
- OLEMASOLEV TRASS

Tingmärgid (projekteeritav torustik):

- VT — Proj. veetorustik lahtisel meetodil
- VJ — Proj. veetorustik kinnisel meetodil
- VH — Proj. kinnisjuhtsisene veetorjustik
- KT — Proj. kanalisatsioonitorustik lahtisel meetodil
- KSJ — Proj. survekanalisatsioonitorustik
- KSJ — Proj. survekanalisatsioonitorustik kinnisel meetodil
- Likvideerituvad torustikud / objektid
- Proj. survetorustiku maakraan/sulgarmatuur
- Proj. maapealne hüdrant koos teenindusraadiusega
- Proj. maa-alune hüdrant koos teenindusraadiusega
- Proj. puurimiskaevikud
- Proj. reoveepumpla koos kaitsealaga

Tingmärgid (Kattetaastus):

- Sõidutee asfaltkate taastamine, ühekihiline (tardkivim)
- Murukate taastamine
- Killustikkate taastamine
- Kruuskate taastamine
- Kõnnitee asfaltkate taastamine
- Olemasoleva aia taastamine

Muudatuse nr	Kuupäev	Projekteerija	Vastutav spetsialist	Selgitus

Projekteerija Keskkonnaprojekt ENGINEERING & CONSULTATIONS OÜ KESKKONNAPROJEKT A: Ringtee 12, 50105 Tartu T: +372 7305 060 E: kp@keskkonnaprojekt.ee MTR reg nr EP10769210-0001		Töö nimetus Võru valla Kirumpää küla ühisveevärgi ja -kanalisatsiooni projekteerimine	Töö tellija AS Võru Vesi
		Joonise nimetus Kattetaastuse asendiplaan	Töö väljaandmise aeg 13.02.2024
			Joonise digiaadress 3290_TP_TL-4-01_kattetaastus.dwg
Vastutav spetsialist Vadim Mahkats	Allkiri */allkirjastatud digitaalselt/*	Objekti aadress Kirumpää küla, Võru vald, Võru maakond	Projekti staadium TP / Töö number 3290
Projekteeris Andrei Mintsenkov	Allkiri */allkirjastatud digitaalselt/*		Mõõtkava 1:500 / Joonise number TL-4-03