


PÕLEVmaterjalide ladustamise plaan
TÜRI KATLAMAJA, VABRIKU PST 10A, TÜRI

KATASTRITUNNUS:
83701:009:0009

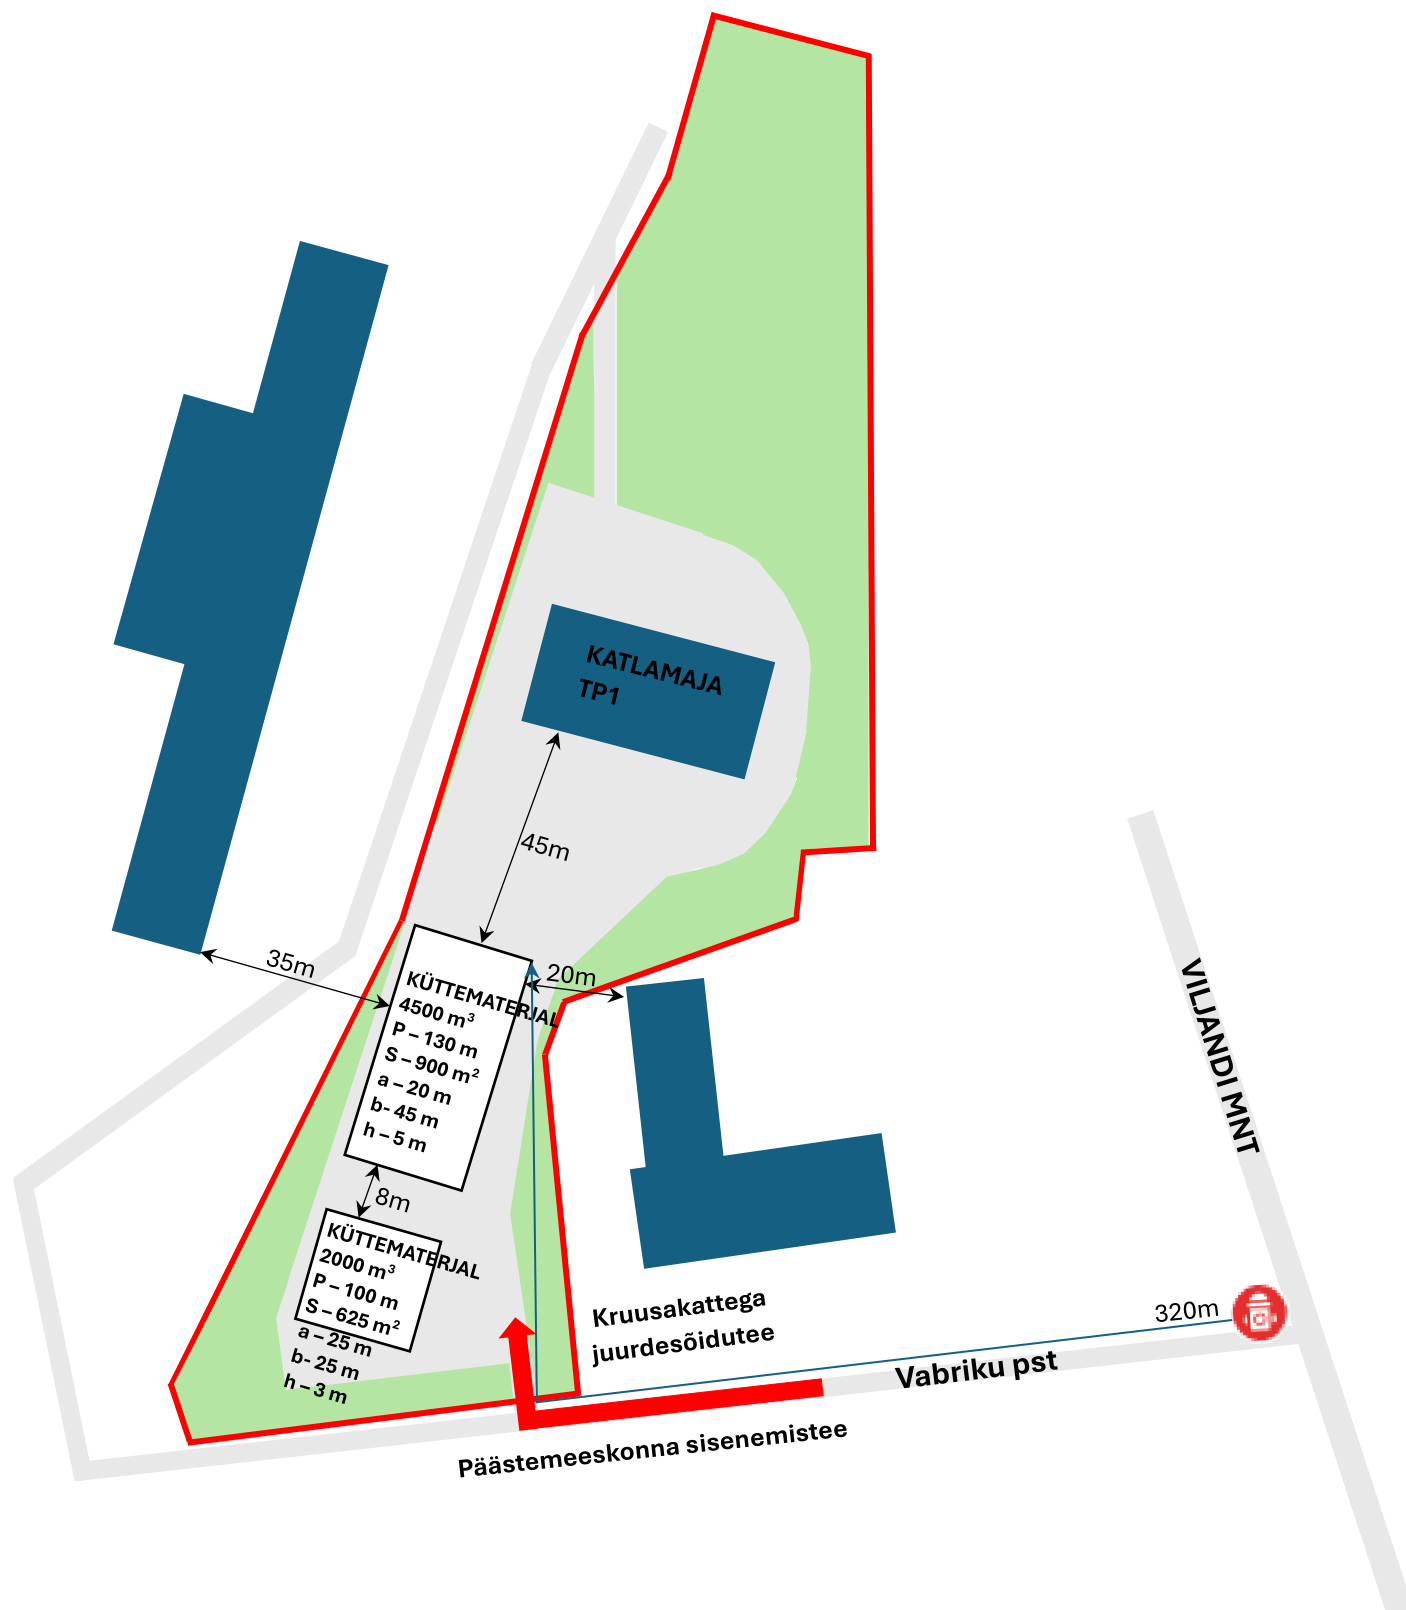

LADUSTAJA:
TH HAKE OÜ
+ 372 5300 7785

KOOSTAJA:
OÜ INSAFETY
30.04.2025