

# ISIKLIKU KASUTUSÕIGUSEGA ALA PLAAN


Aadress: Oja tänav, Luke küla, Nõo vald, Tartu maakond

Katastritunnus: 52801:009:0424

Reg kood: 4494904

1:500

Leht 1/1

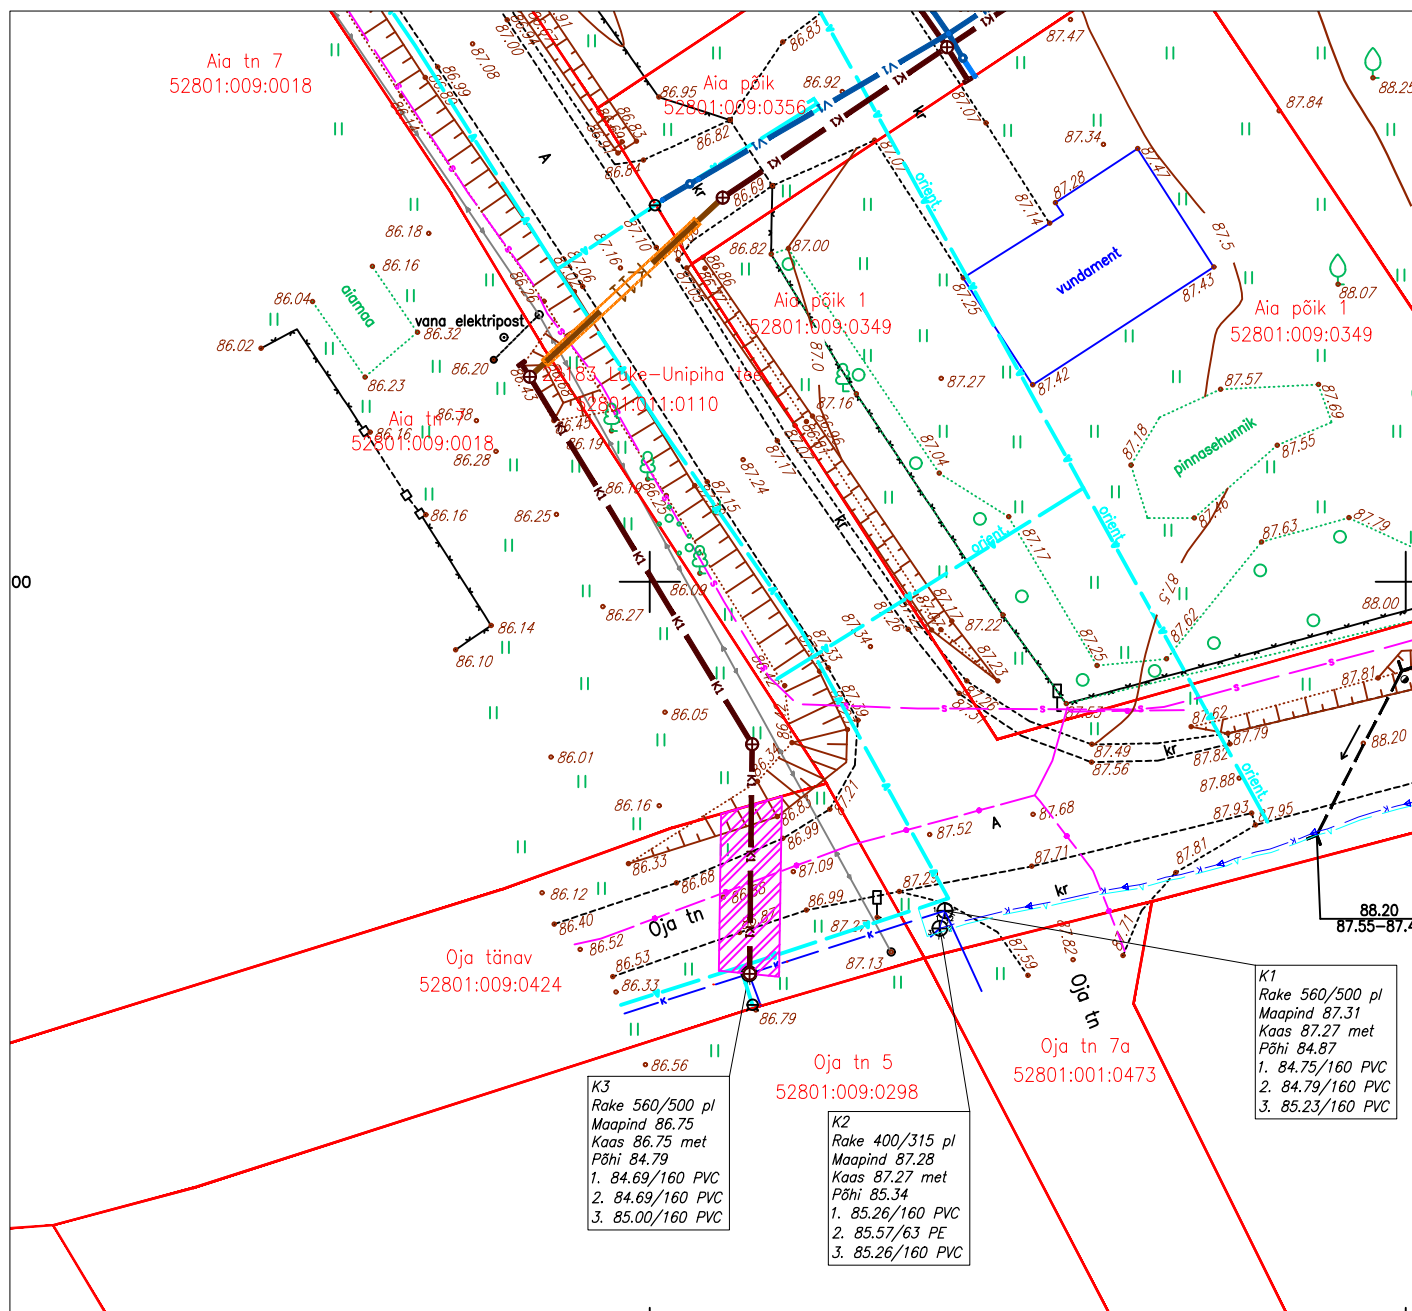

Vastavalt KVVK OÜ tööle nr 24017

Lehe mõõt: A4

## TINGMÄRGID:

- **VI** Proj. ühisveevärgitorustik
- **K1** Proj. kanalisatsioonitorustik
- **K11** Proj. kanalisatsioonitorustik kinnisel meetodil (suundpuurimine)
- Proj. torustiku hülss

- Krundi piir
- Kasutusõiguse ala

Rajatise tehnilised andmed:  
 Kasutusõiguse ala: 44.5 m<sup>2</sup>  
 Kaitsevööndi laius torustiku tsentrist:  
 Kanalisatsioonitorustik 2 m  
 Kanalisatsioonitorustiku pikkus: 11,5 m