


Ristlõige: Uderna raudteeülesõit km 457,231 (riigitee nr 22168 Kalme-Uderna tee km 1,223)
M 1:100


Kaablikanaliseerimise torude / kaitsetoru kaablite paigaldamine sõidutee alla kinnisel meetodil

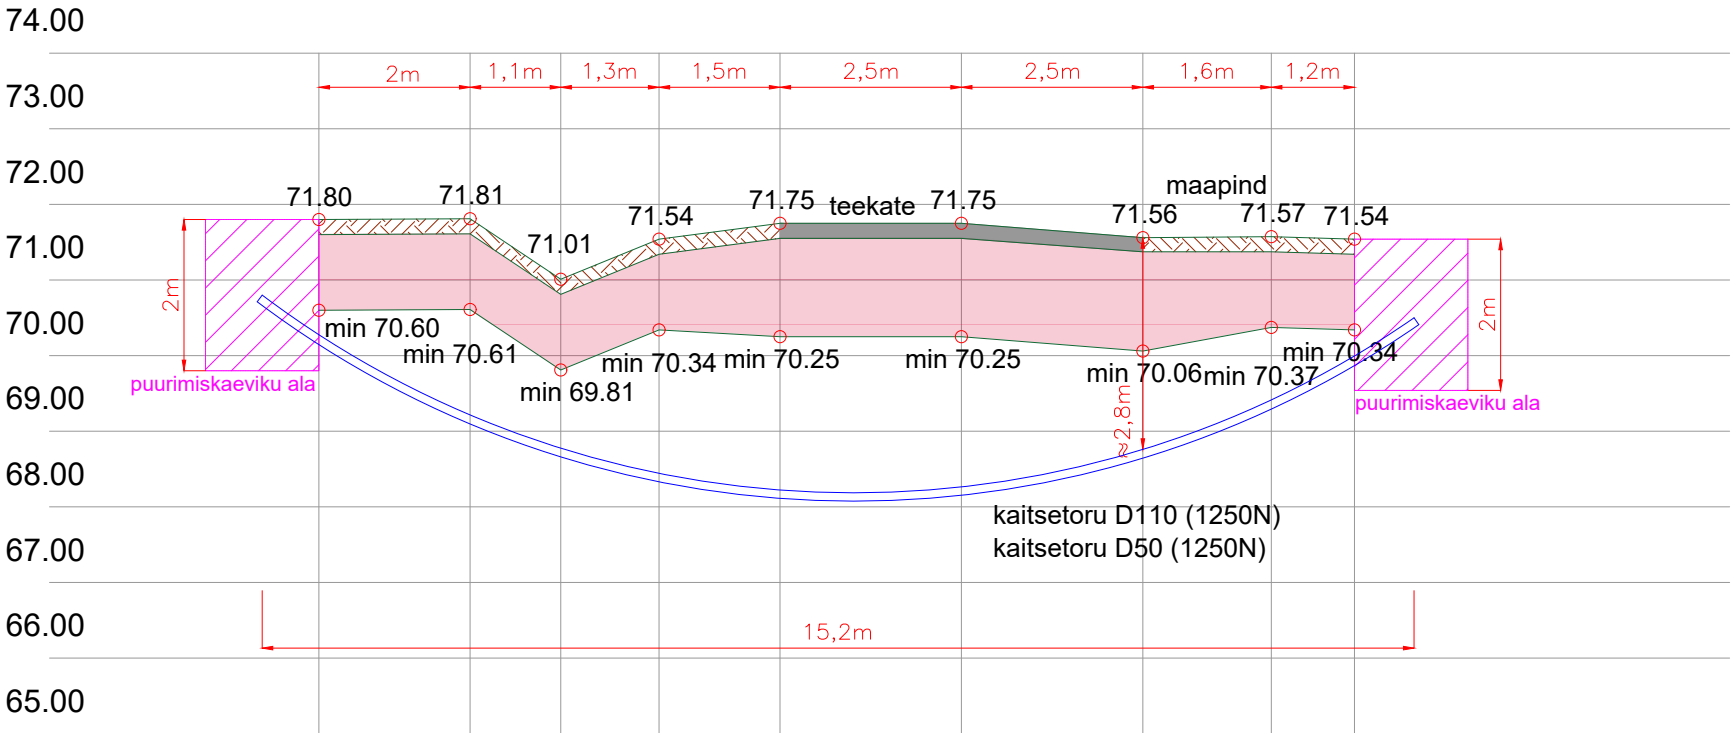


Ristlõiked					ICF	
Vastutav isik	R.Campo	15.05.24		Joonise nr: EA-4-03		
Kontrollija	S.Berezin	15.05.24		Seotud projektiga: UAS411	Versioon: 3	Leht: 1/3
Projekteerija	E.Viljaste	15.05.24				

Ristlõiked: Uderna raudteeülesõit km 457,231



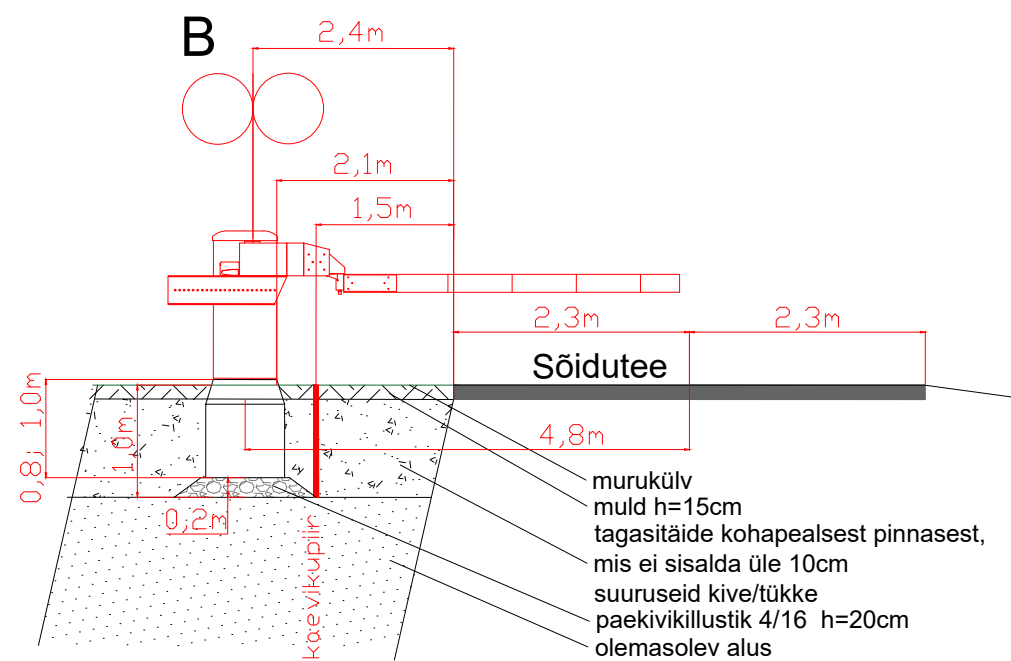

Lõige 1-1

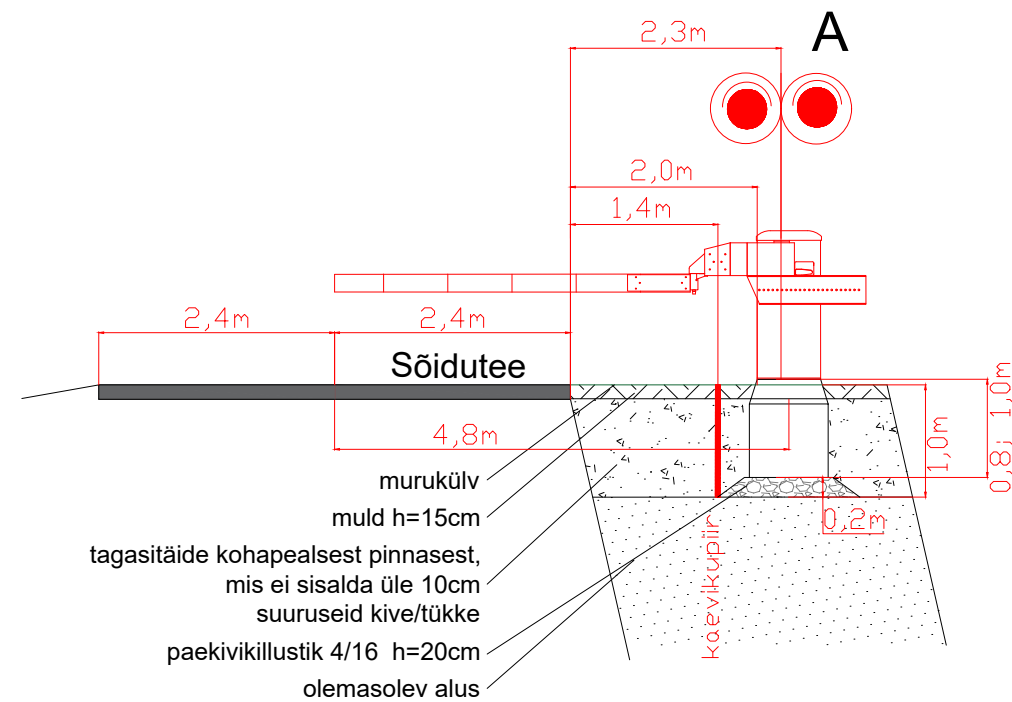

Lõige 2-2



Ristlõiked					ICF	
Vastutav isik	R.Campo	15.05.24		Joonise nr: EA-4-03		
Kontrollija	S.Berezin	15.05.24		Seotud projektiga: UAS411	Versioon:	Leht:
Projekteerija	E.Viljaste	15.05.24			3	2/3

Ristlõiked					 INGENIERIA Y CONTROL FERROVIARIO S.A. Reg nr. A33877812	
Vastutav isik	R.Campo	15.05.24		Joonise nr: EA-4-03		
Kontrollija	S.Berezin	15.05.24				
Projekteerija	E.Viljaste	15.05.24		Seotud projektiga: UAS411		
					Version:	Leht:
					3	3/3