


Joonis: 2

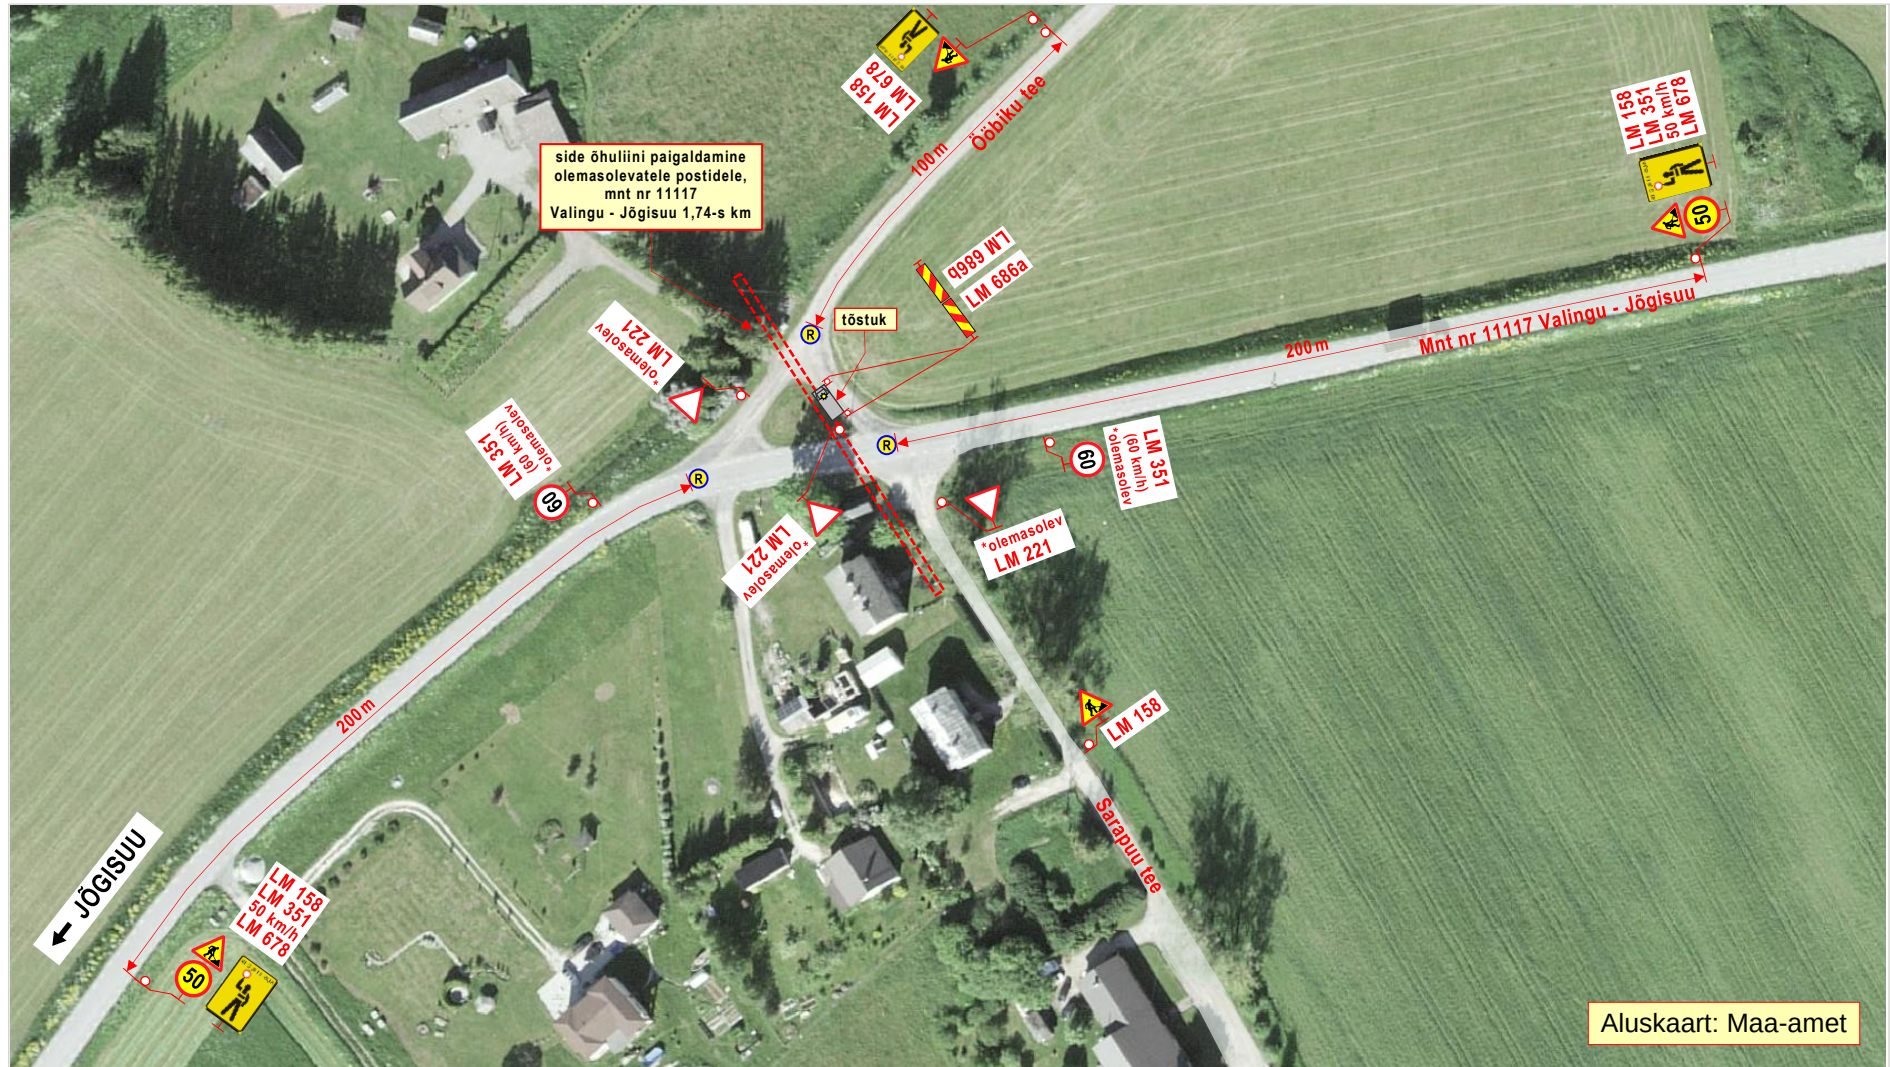

Aluskaart: Maa-amet

**Märkused:**

1. Teostatavad tööd: **side õhuliini ehitustööd.**
2. Side õhuliini ehitustööde ajaks **suletakse** liikuse reguleerijate  poolt **lühiajaliselt (1 - 2 min) sõidukite liiklus.**
3. Tööd teostatakse alalise liiklusemärgi **LM 351 „Suurim kiirus 60 km/h“** mõjuapiirkonnas.
4. Tööde tegemisest ja liikluspiirangutest teavitada liiklusjuhtimiskeskust (e-mail: [tmc@transpordiamet.ee](mailto:tmc@transpordiamet.ee)) või Transpordiametit **Tark Tee** liikluspiirangute iseteeninduskeskkonnas.  
Teavitus saata **vähemalt 24 tundi** enne piirangu kehtestamist või tööde alustamist.
5. Joonisel toodud ajutiste liikluskorraldusvahendite paigaldamisel, liikluse korraldamisel ja tööde teostamisel lähtuda majandus- ja taristuministri 13.07.2018 määrusest nr 43 „Nõuded ajutisele liikluskorraldusele“.

**OÜ STOPP**

Sepa 17 c, Tartu 51013  
tel: 50 14 029  
e-mail: [stoppoy@gmail.com](mailto:stoppoy@gmail.com)

MTR nr: **ELK000059**  
vastutav isik: Sulev Sannik  
kutsetunnistus nr **180686**

**Koostas:** M. Loost

**Töid teostab:**

**Tööde algus:**

**Ohutute liiklustingimuste tagamise eest tööpiirkonnas vastutab: VALDUR RANDOJA**

tel: +372 5866 6393

**LIIKLUSKORRALDUSE PROJEKT**

**Tööde teostamise koht:**

Maantee nr 11117 Valingu – Jõgisuu 1,74-s km, Valingu küla, Saue vald, Harju maakond.

Allspark OÜ Suur-Sõjamäe tn 50a Lasnamäe linnaosa, Tallinn Harju maakond 11415

**Tööde lõpp:**

kuup:

allkiri: