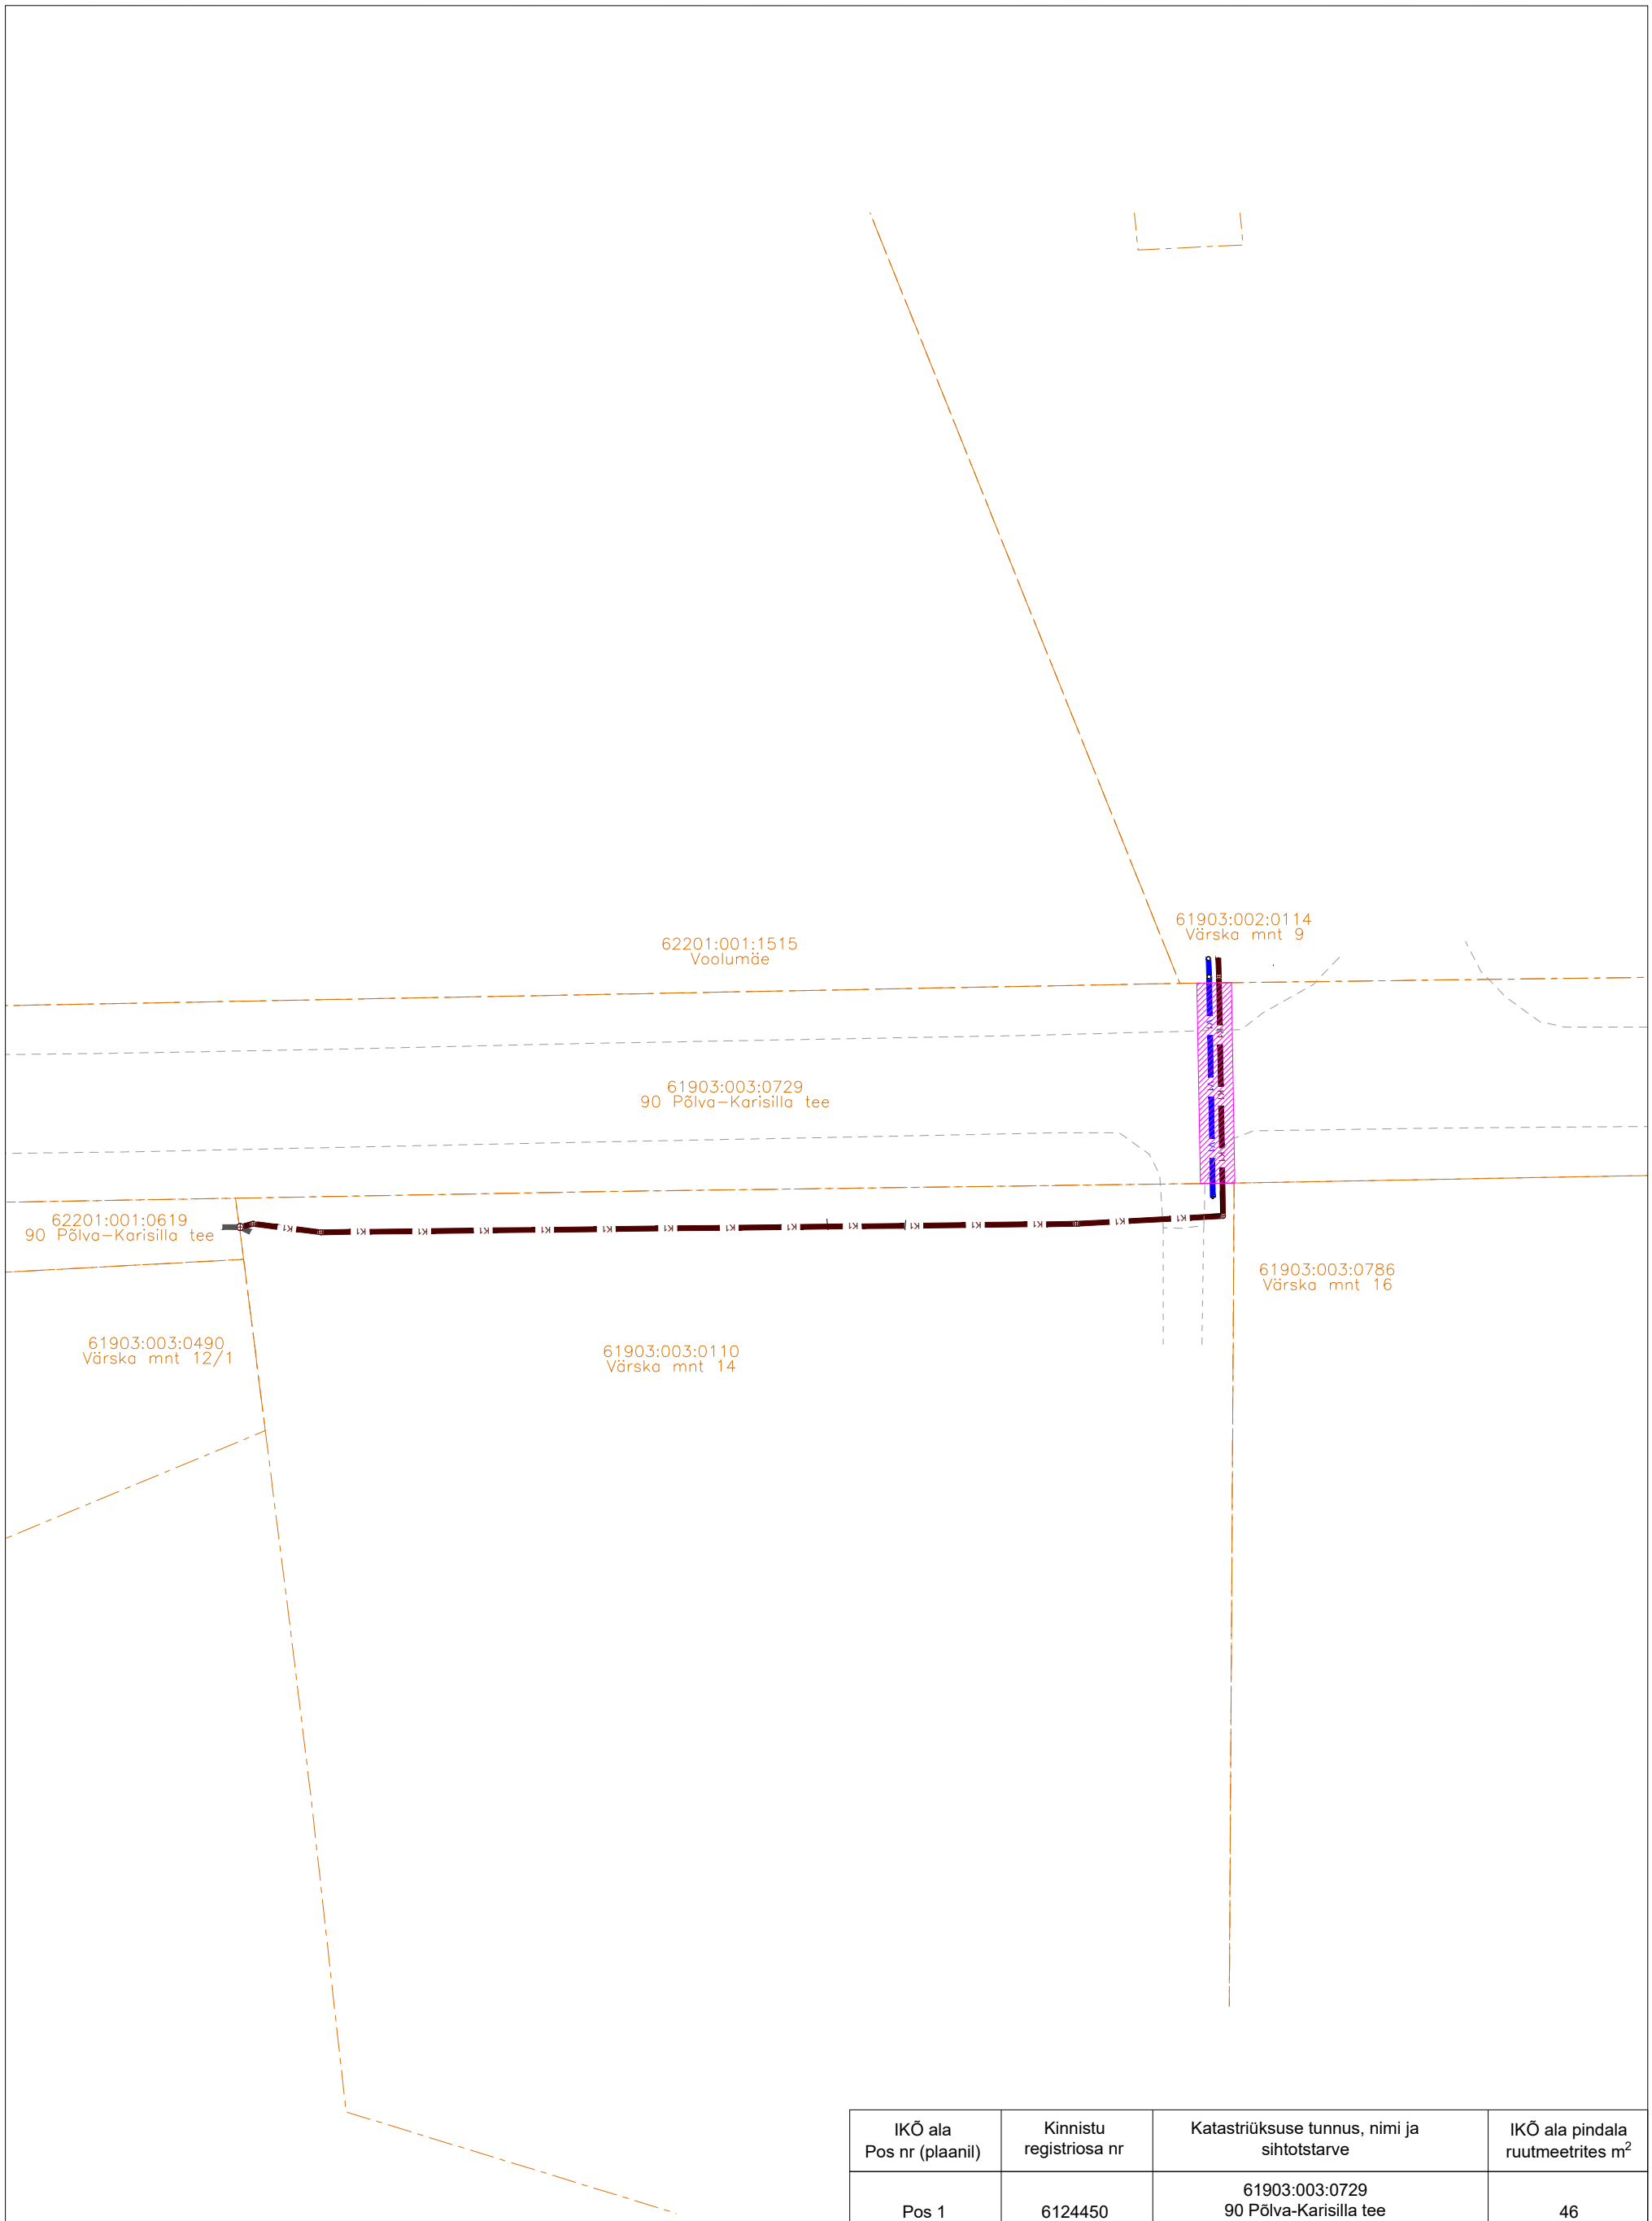


IKÕ ala Pos nr (plaanil)	Kinnistu registriosa nr	Katastriüksuse tunnus, nimi ja sihtotstarve	IKÕ ala pindala ruutmeetrites m^2
Pos 1	6124450	61903:003:0729 90 Põlva-Karisilla tee Transpordimaa	46

IKÕ seadmise ala
Kinnistu piir
V1 V1 Projekteeritud veetorustik 16,3 m
K1 K1 Projekteeritud kanalisatsioonitorustik 16,3 m

ISIKLIKU KASUTUSÕIGUSE SEADMISE PLAAN

Projekti nimetus / asukoht Värska mnt 9 ühisveevärgi ja - kanalisatsiooni liitumispunkti projekteerimine			Töö nr 2026-020
Koostaja / projekteerija Ojaveski OÜ / Kert Kartau	Mõõtkava 1:500	Leht / formaat A3	Kuupäev 11.09.2026