
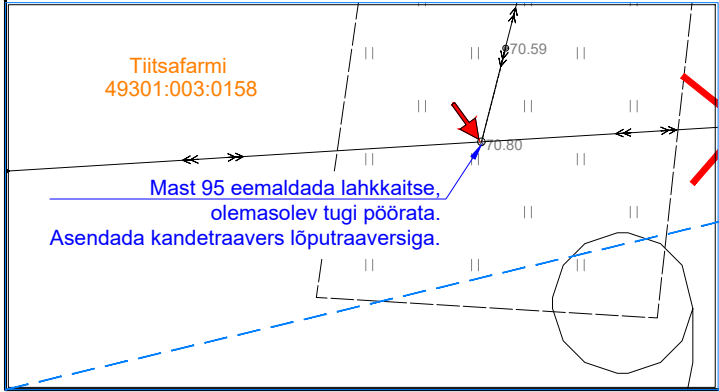
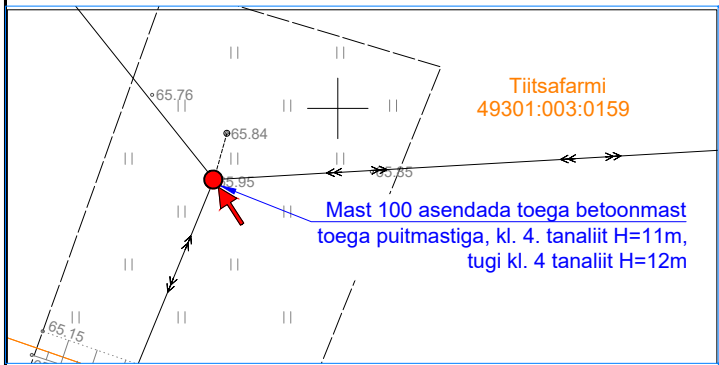
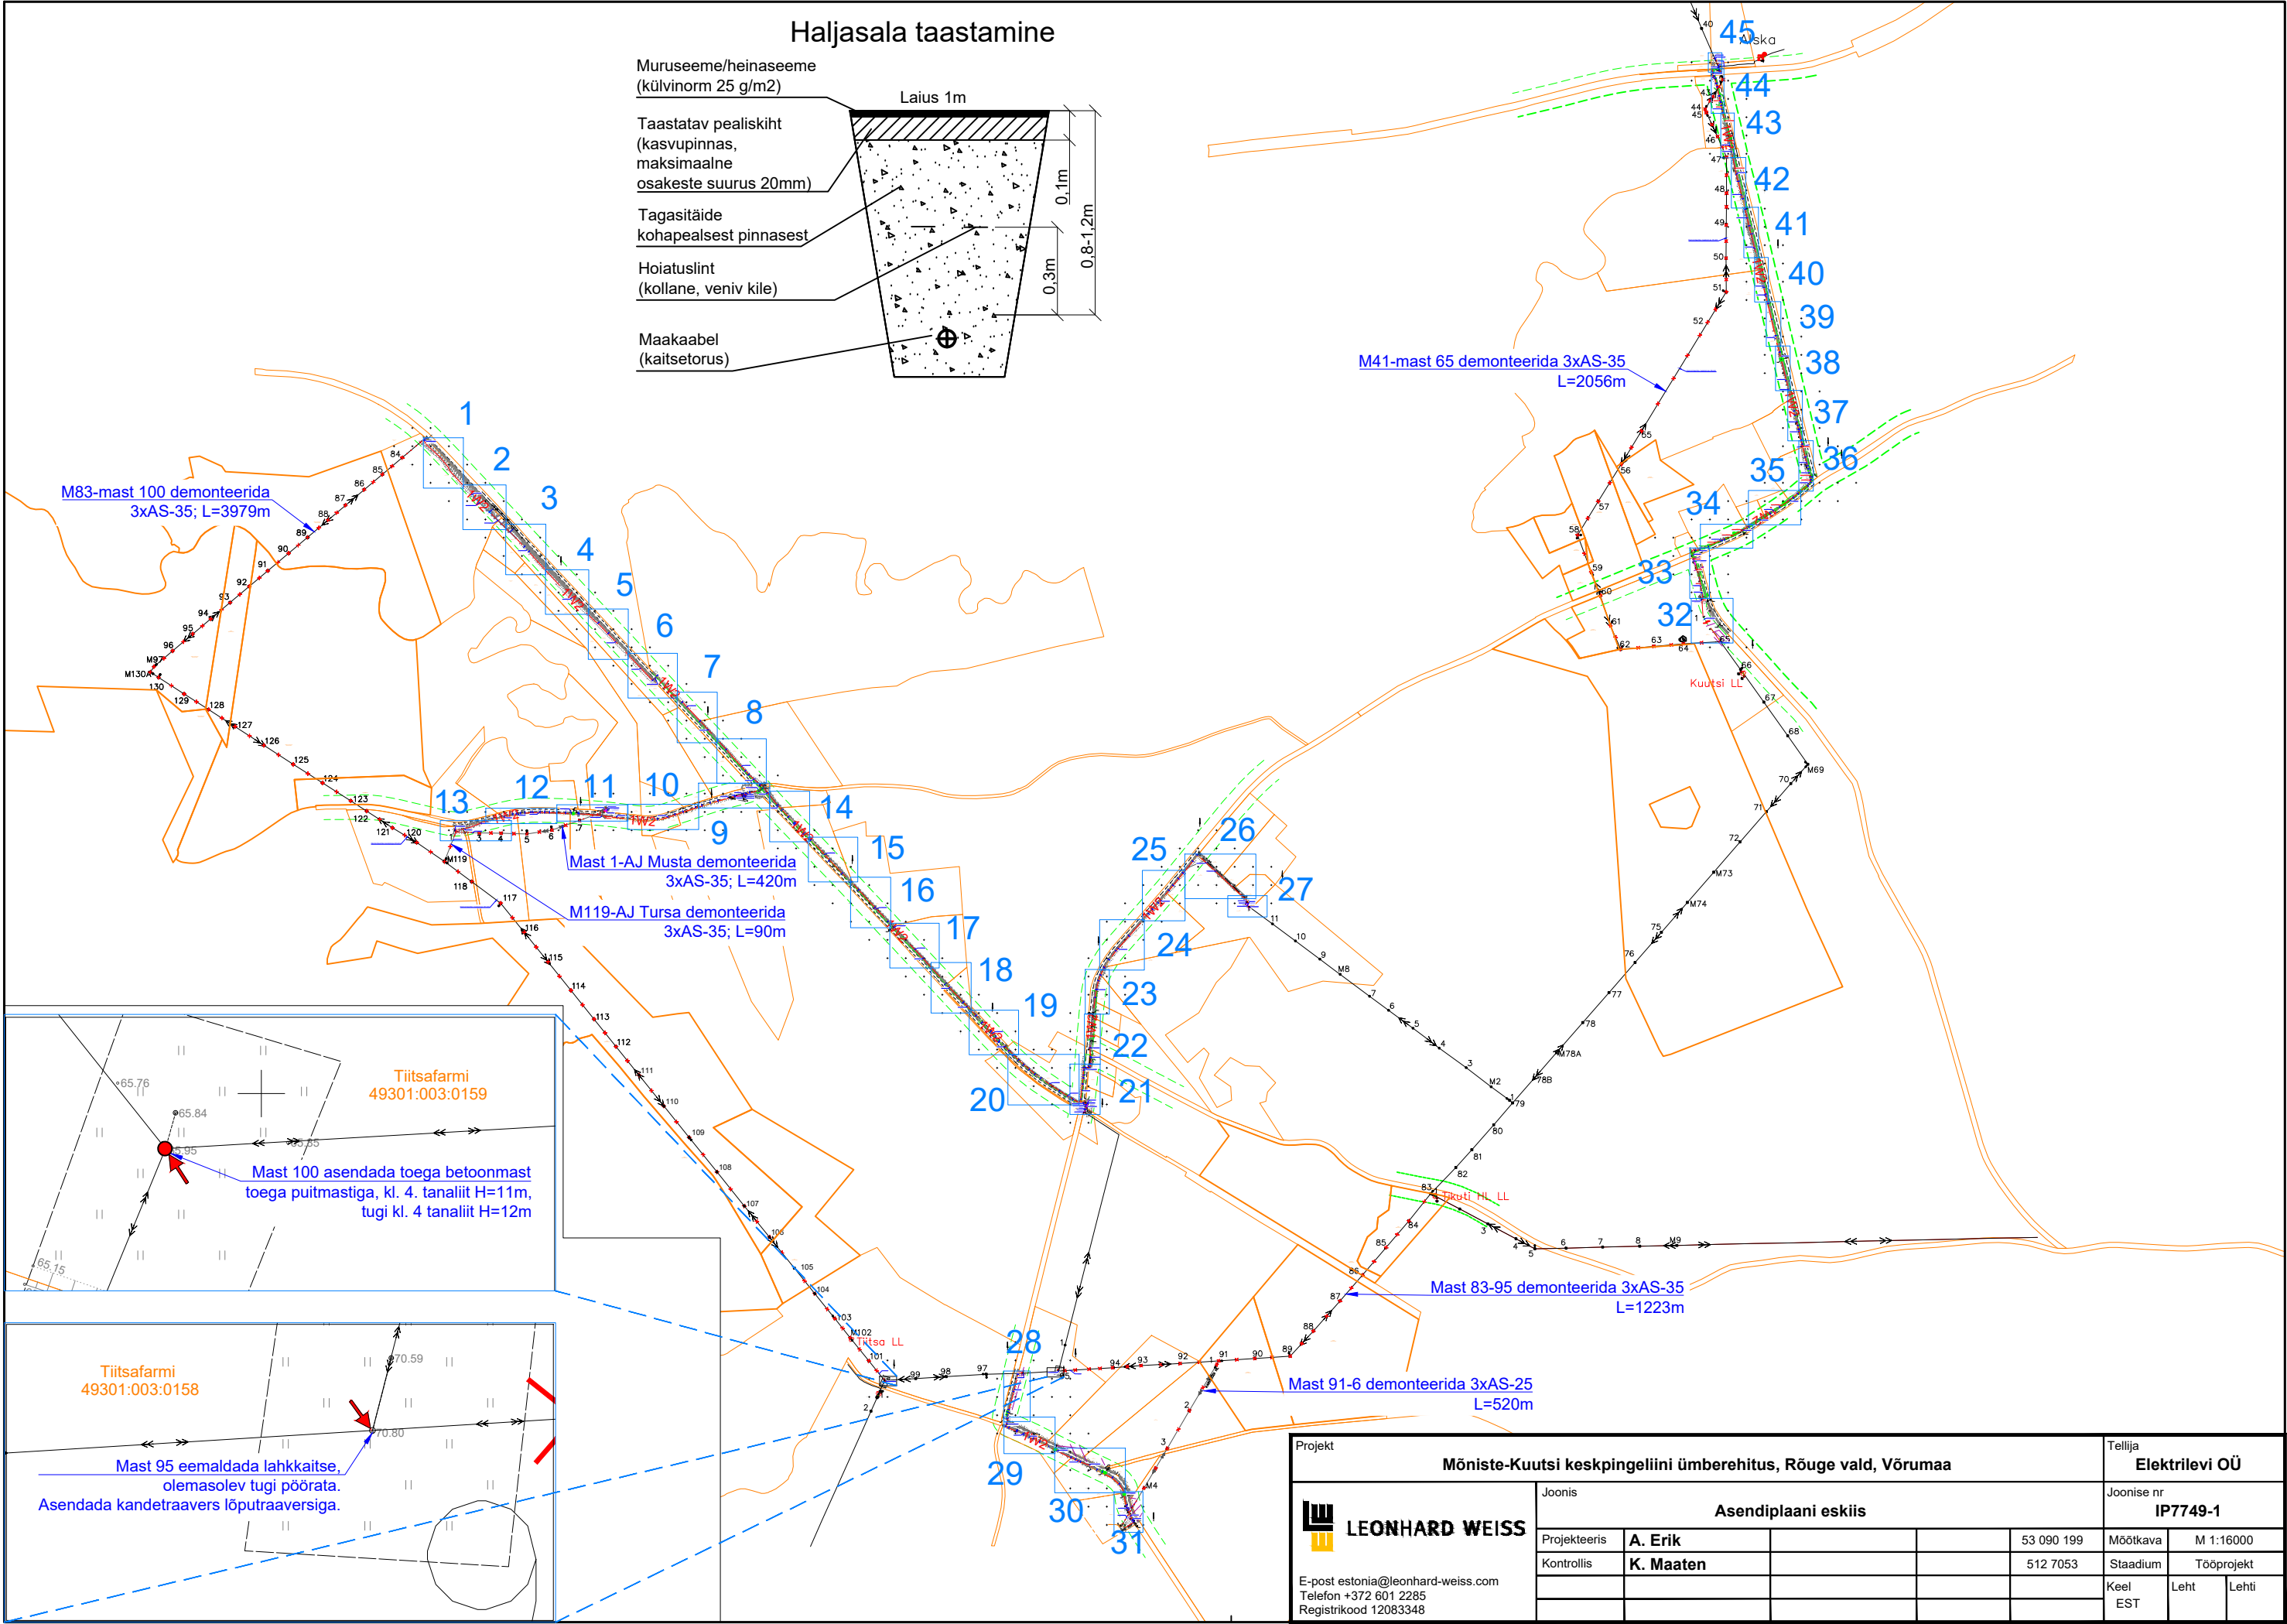
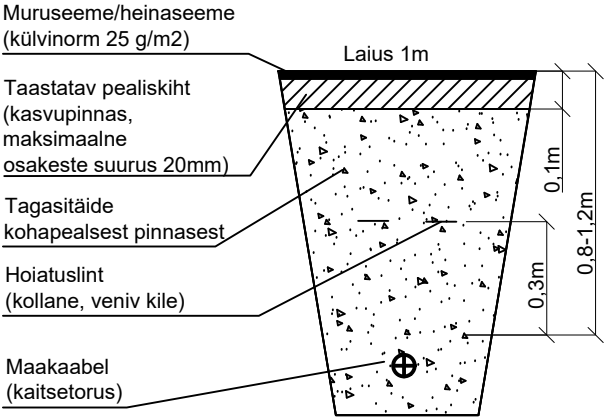
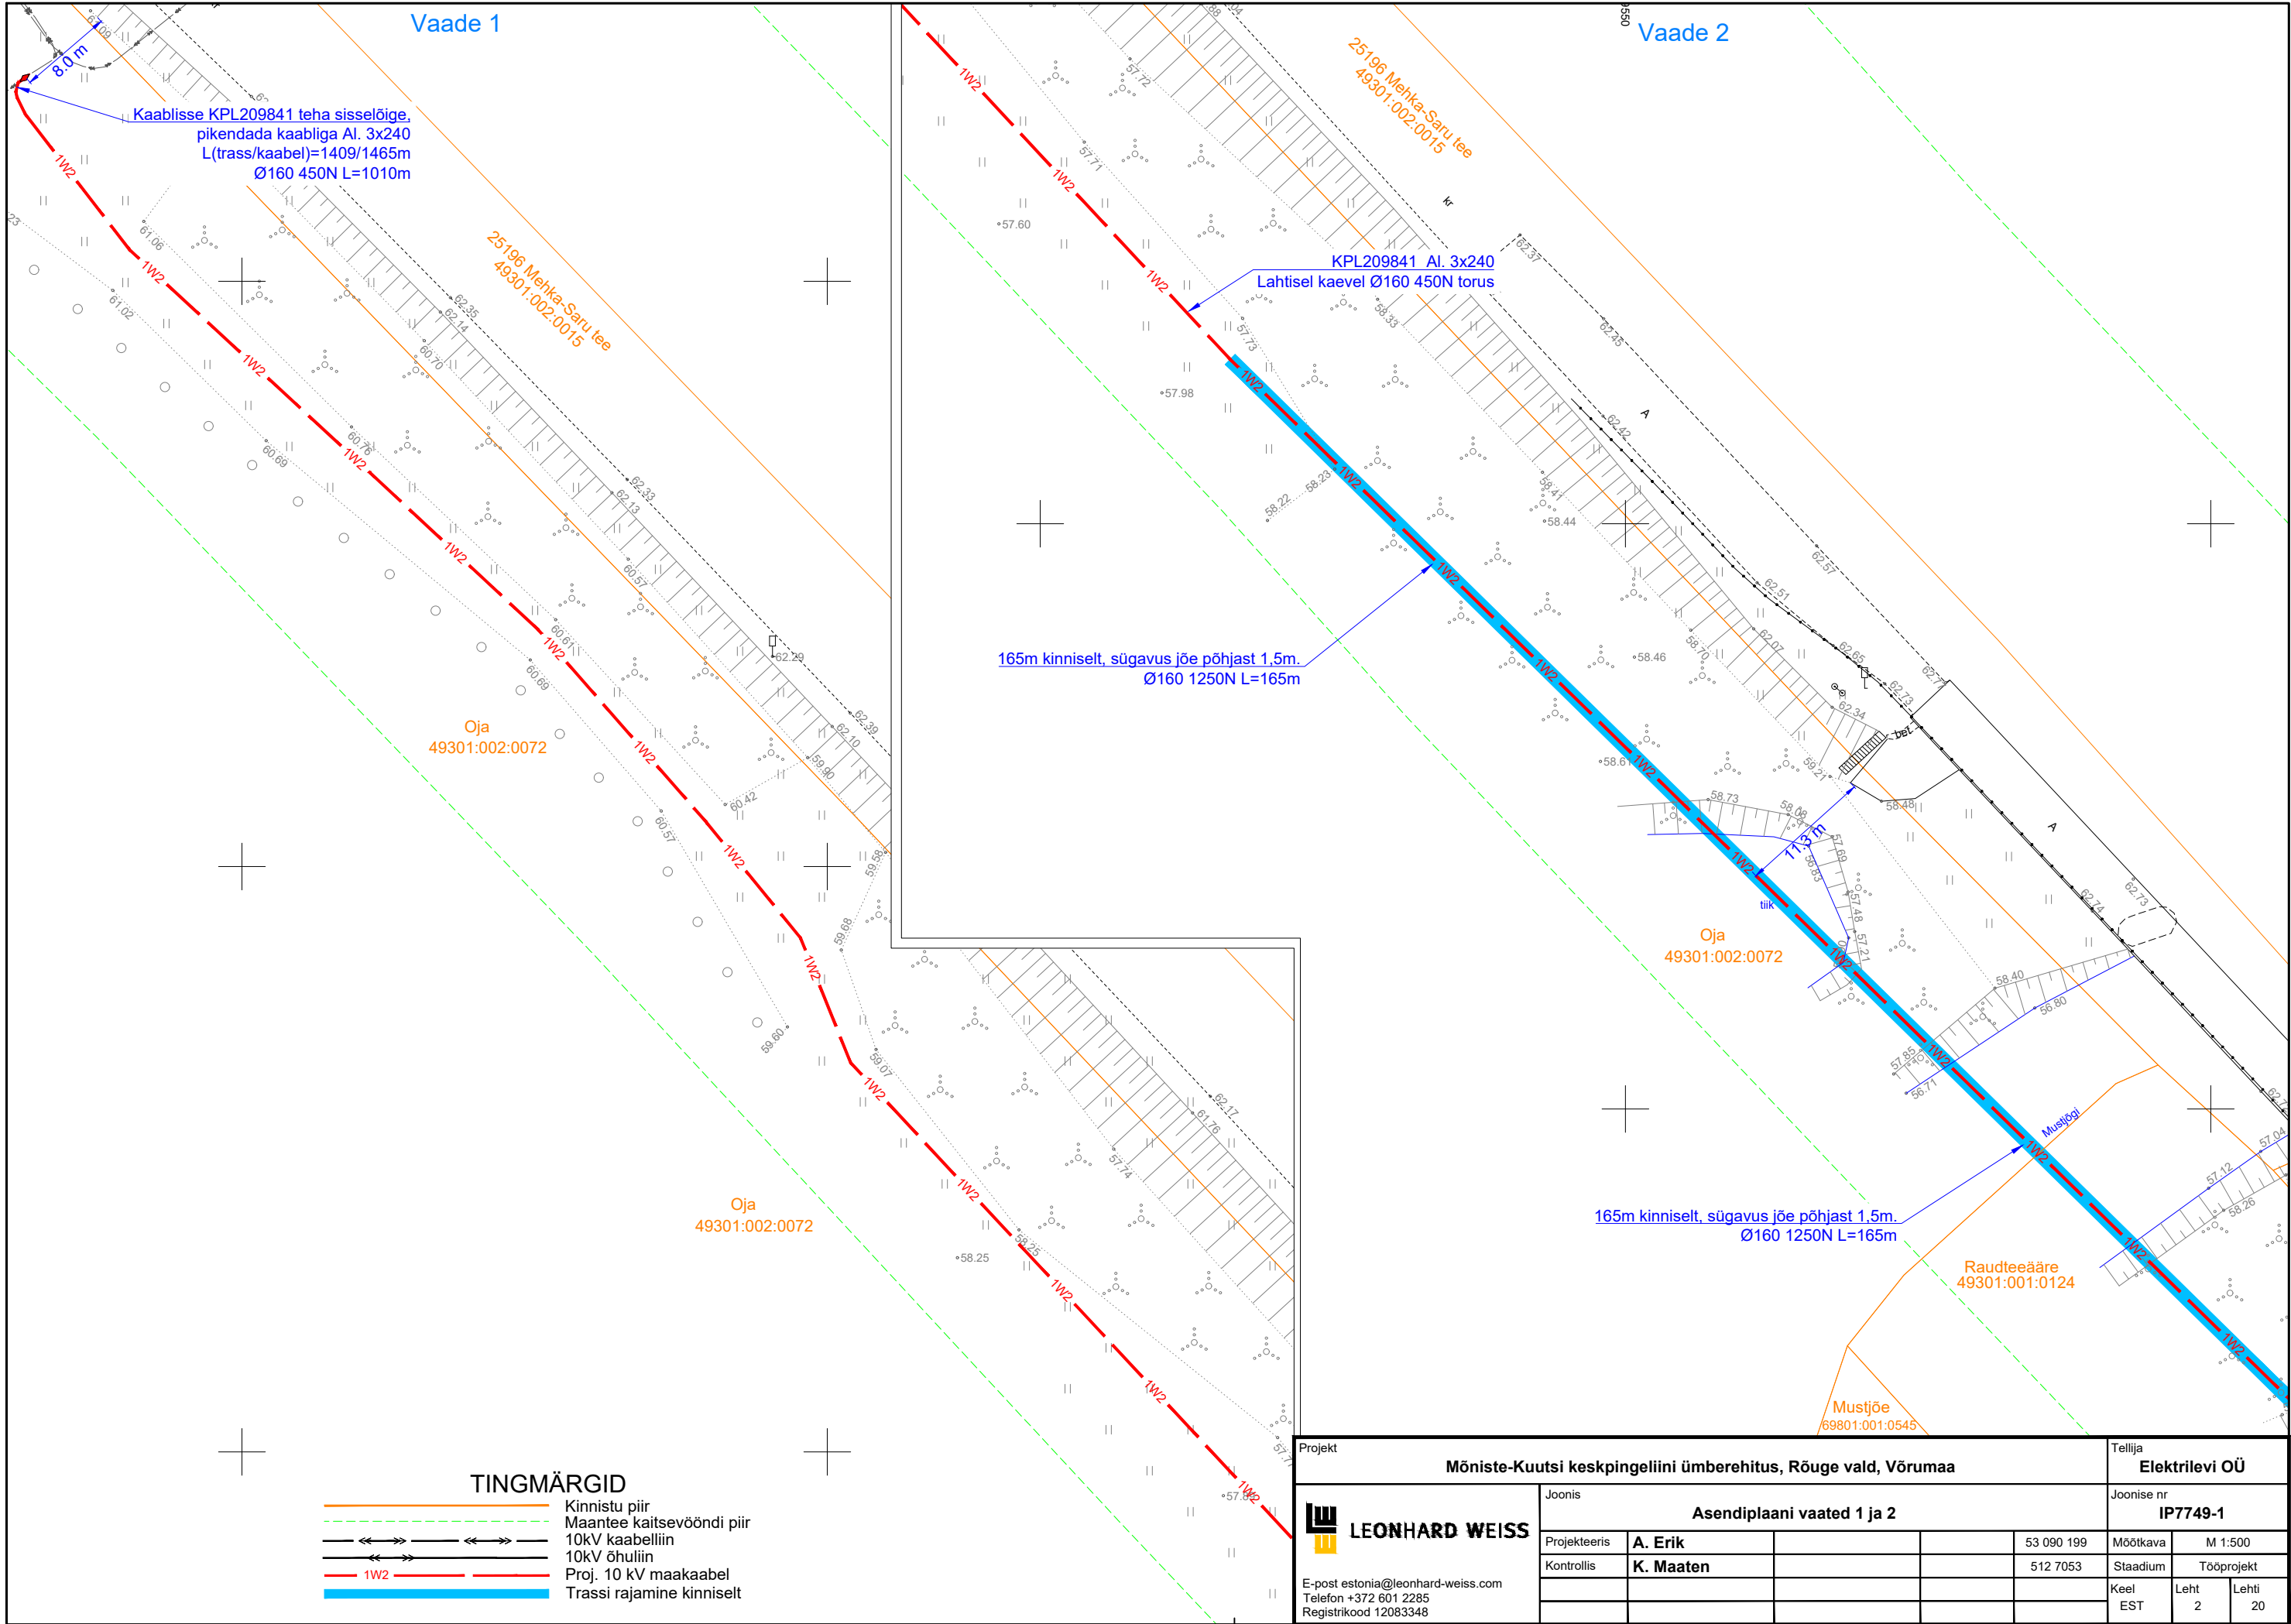





Haljasala taastamine

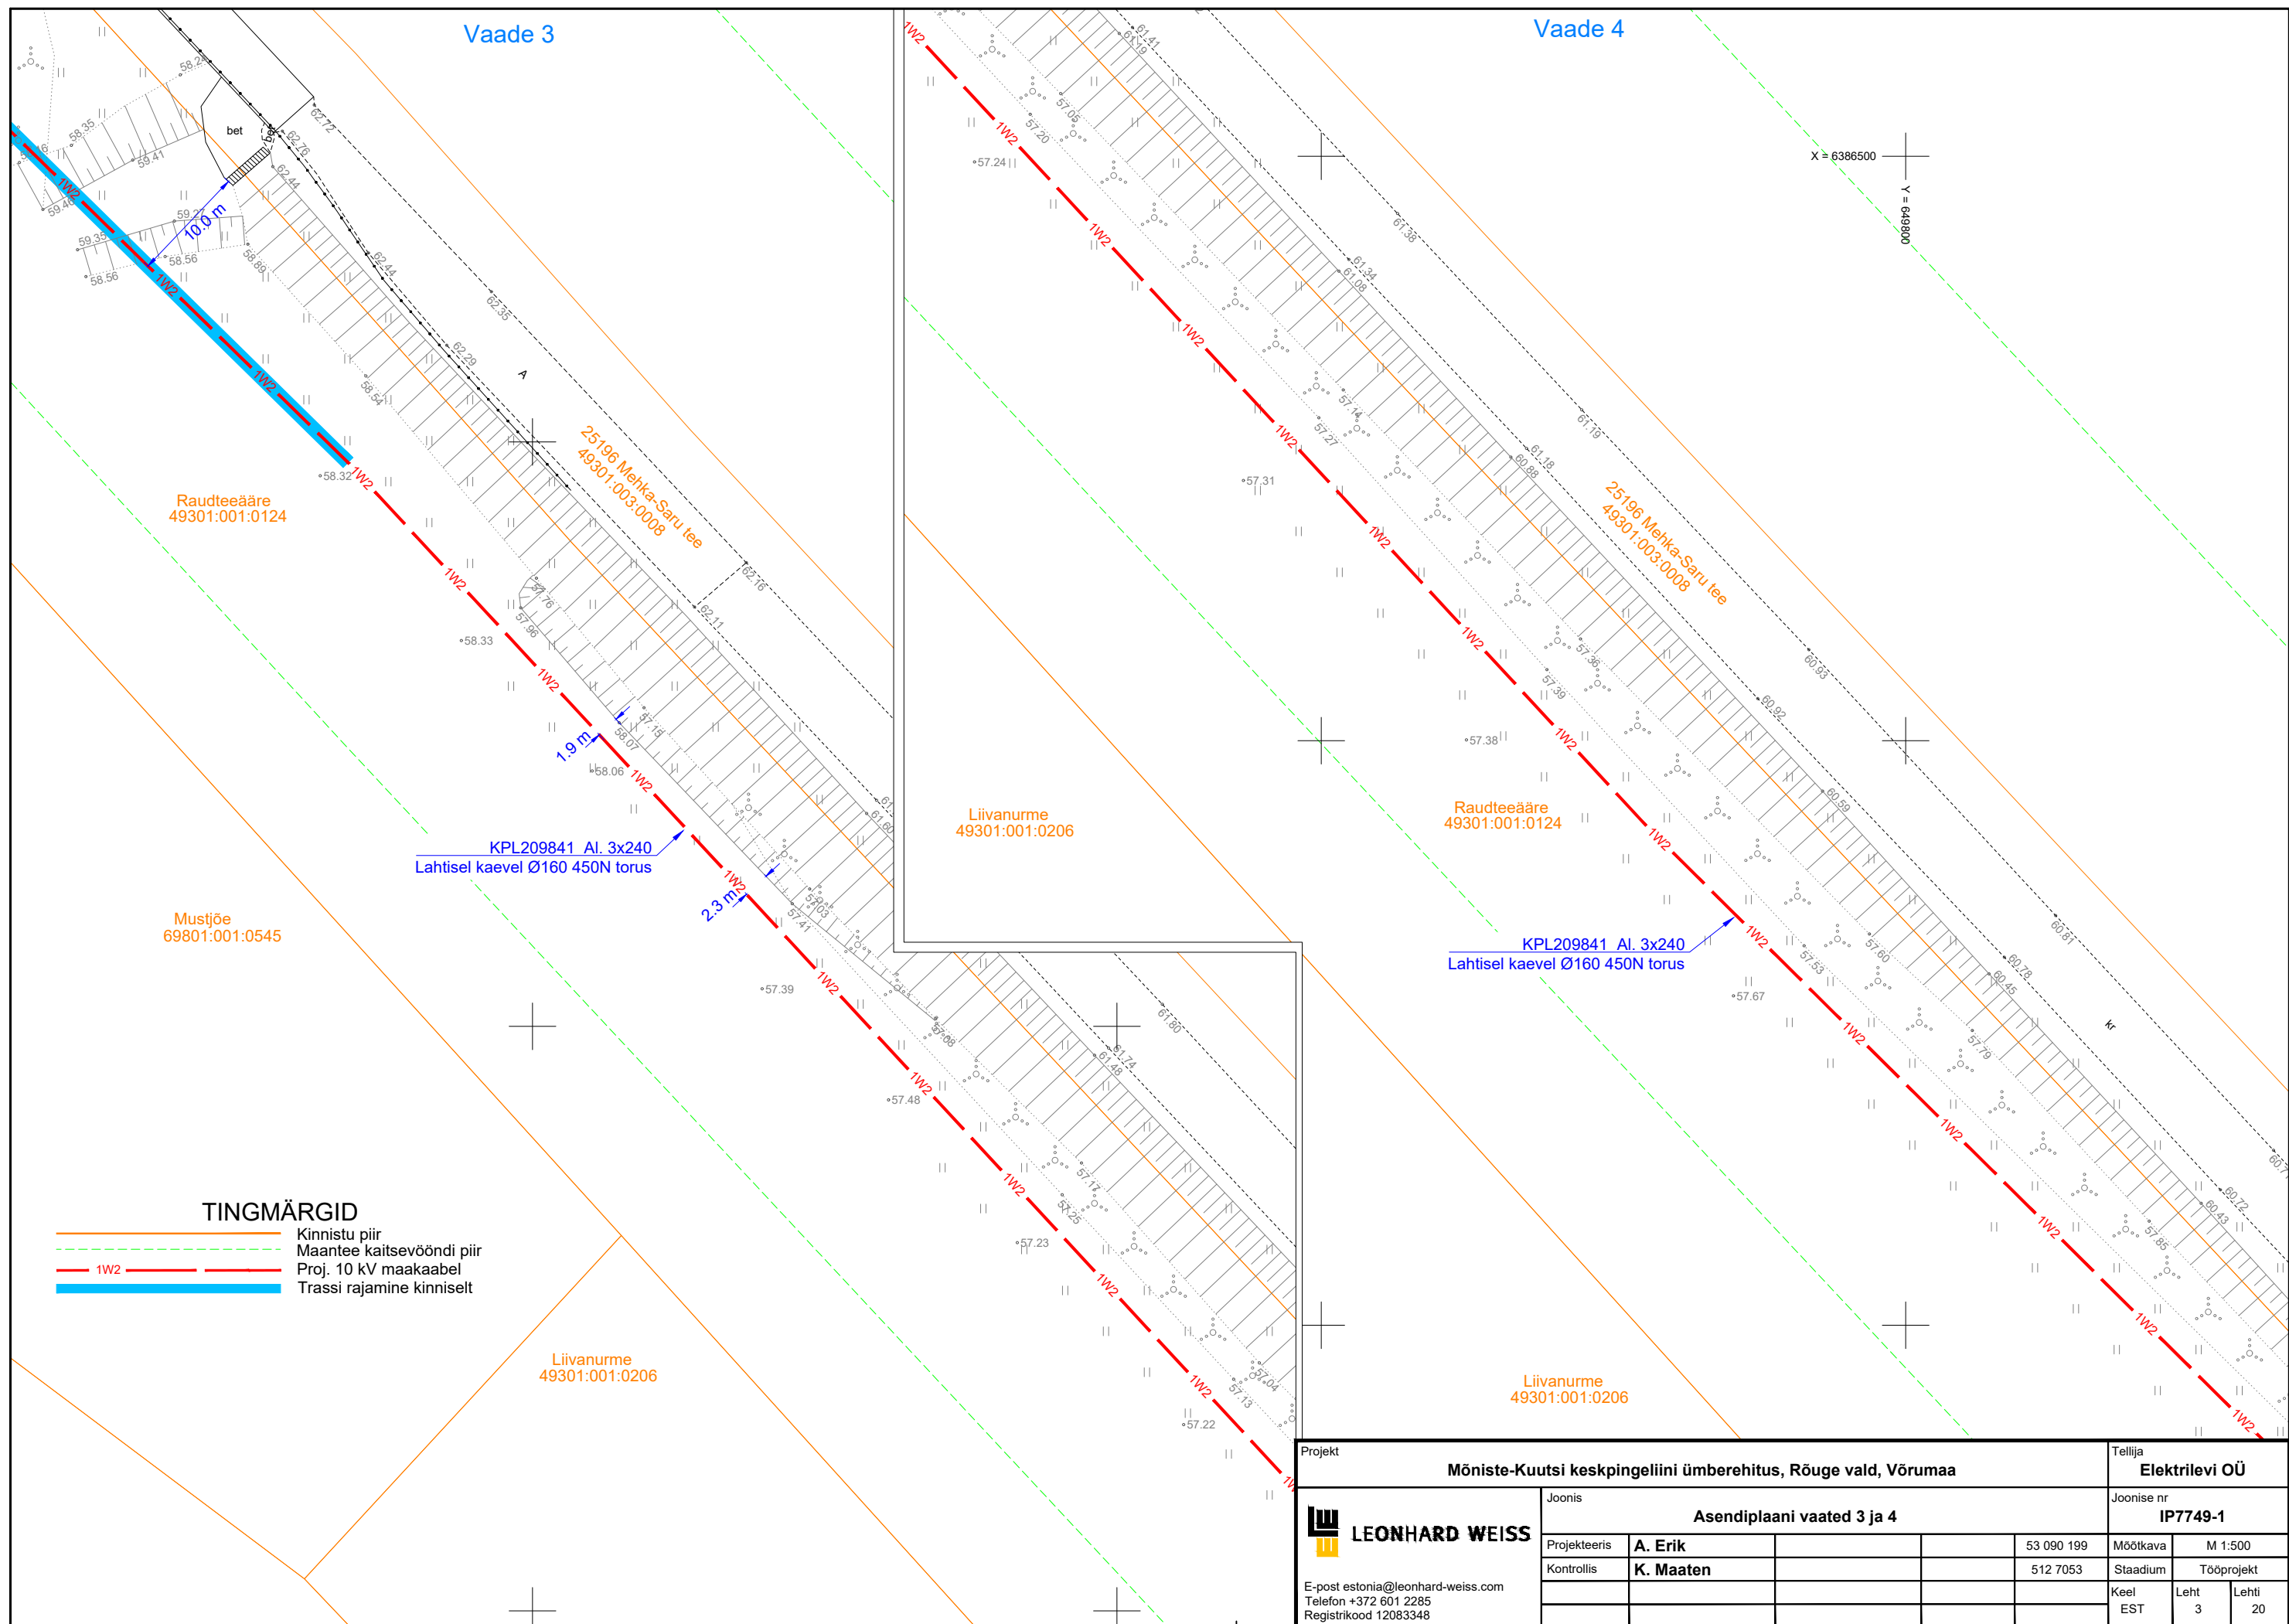



Projekt					Tellija		
Mõniste-Kuutsi keskpingeliini ümberehitus, Rõuge vald, Võrumaa					Elektrilevi OÜ		
Joonis					Joonise nr		
Asendiplaani eskiis					IP7749-1		
Projekteeris	A. Erik			53 090 199	Mõõtkaava	M 1:16000	
Kontrollis	K. Maaten			512 7053	Staadium	Tööprojekt	
					Keel	Leht	Lehti
					EST		








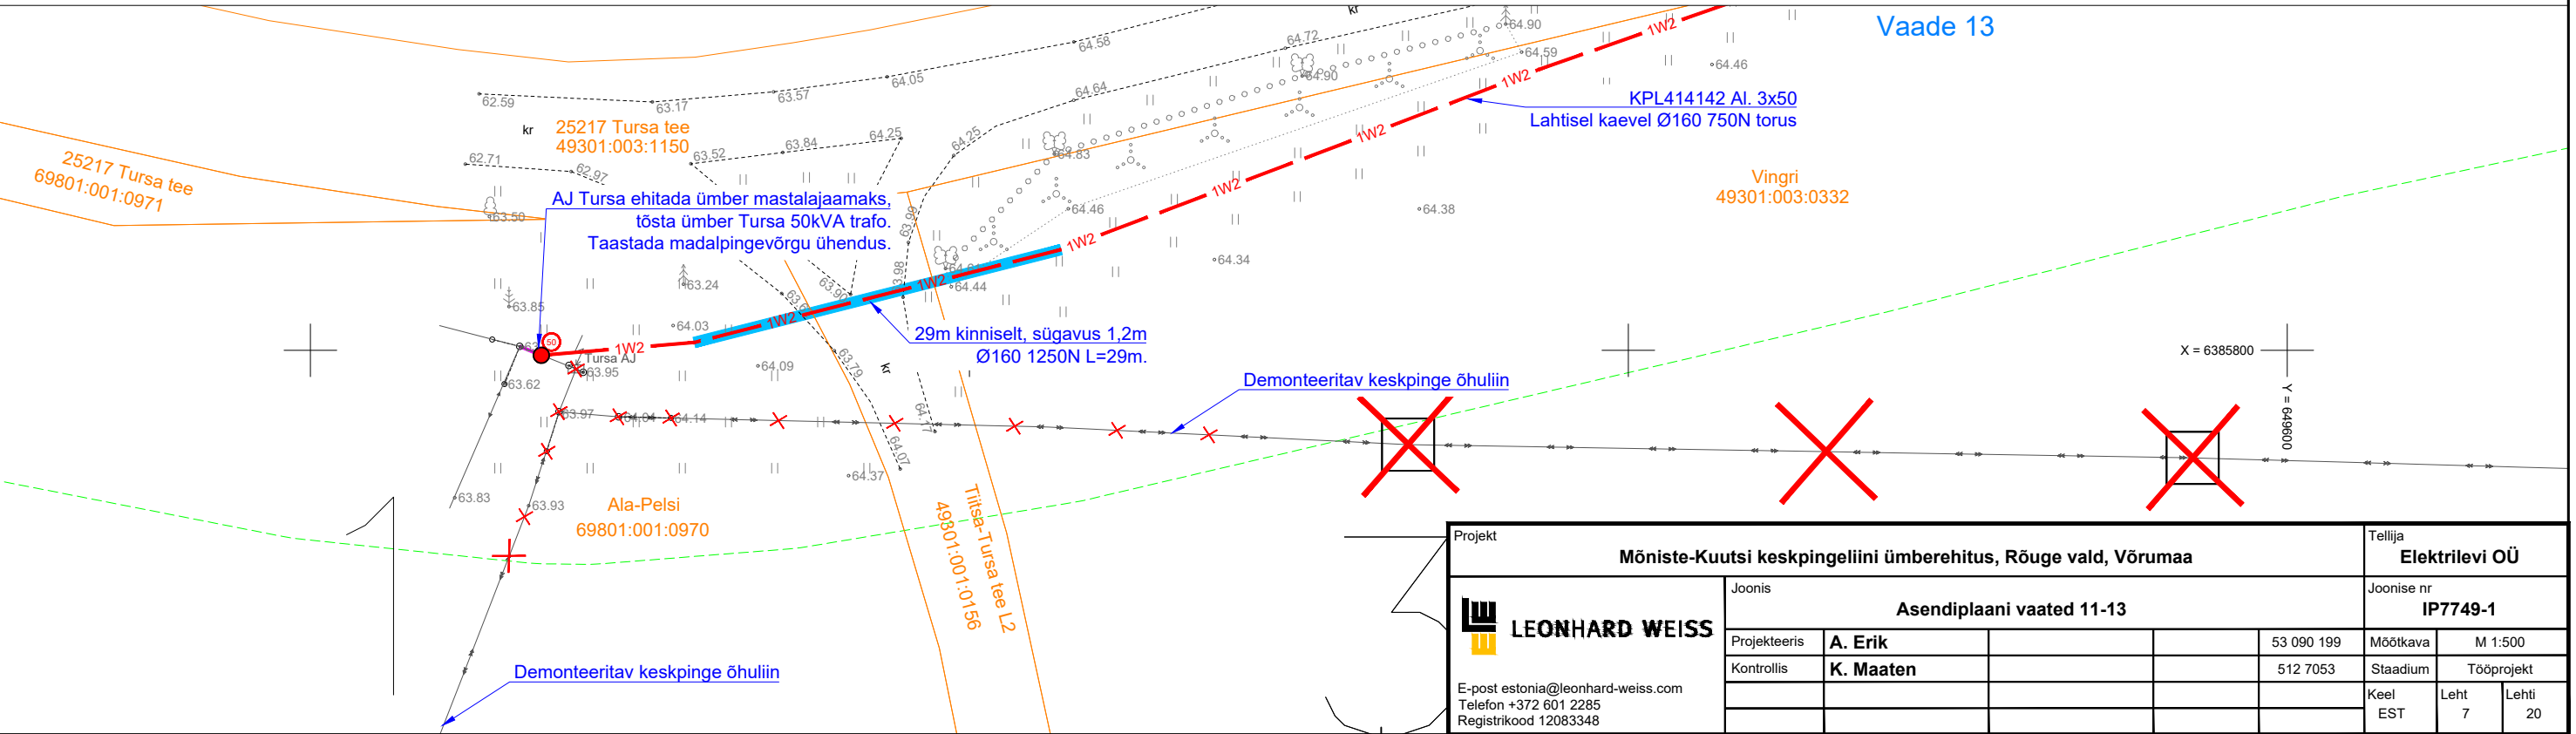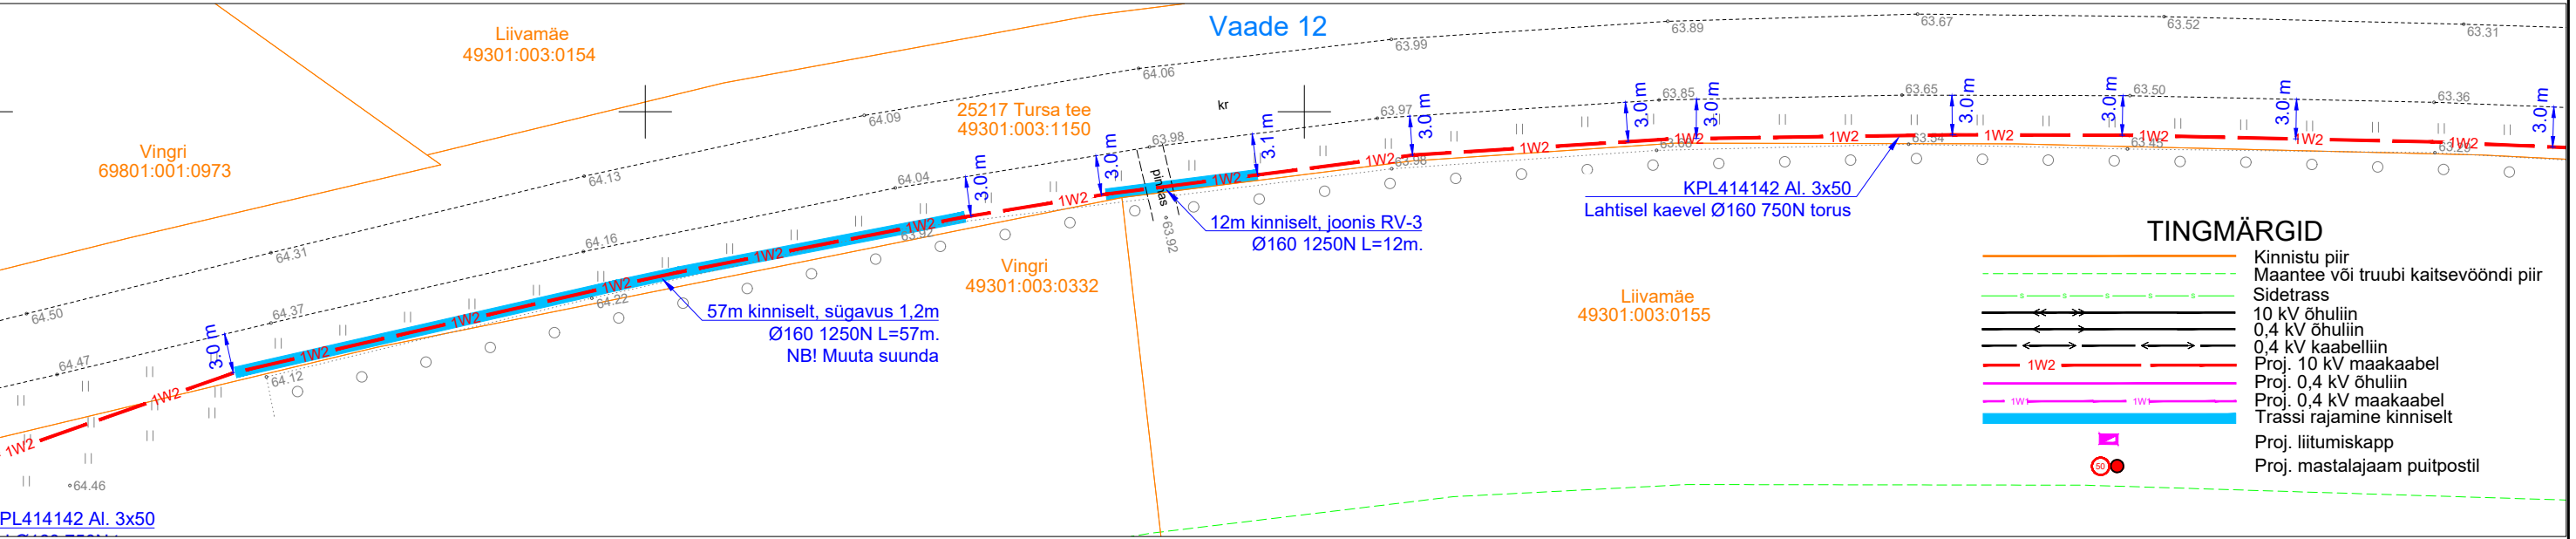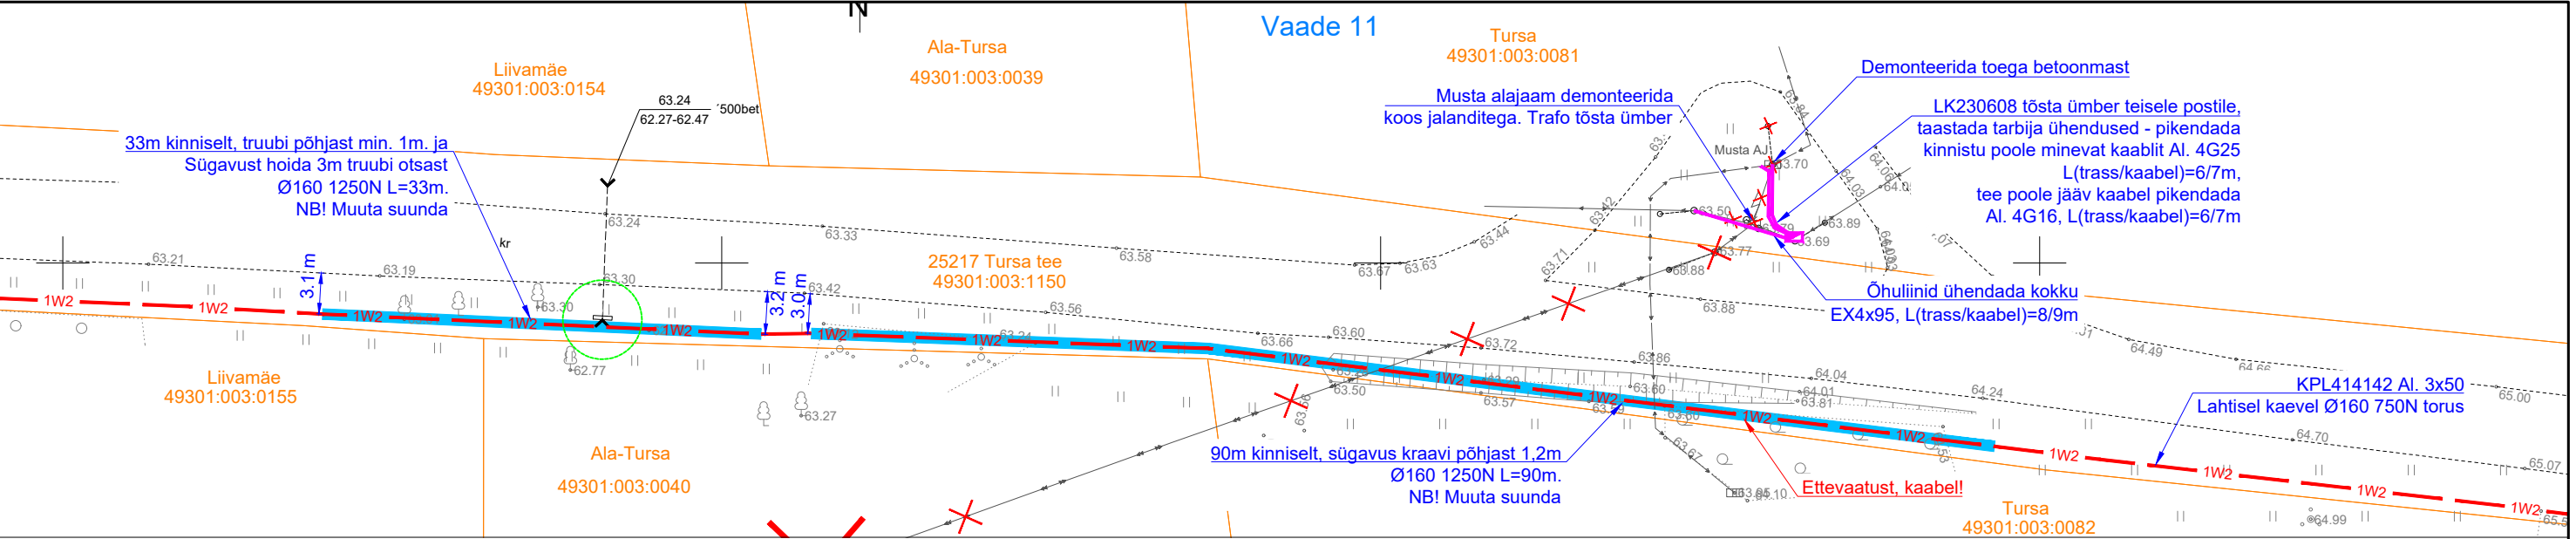

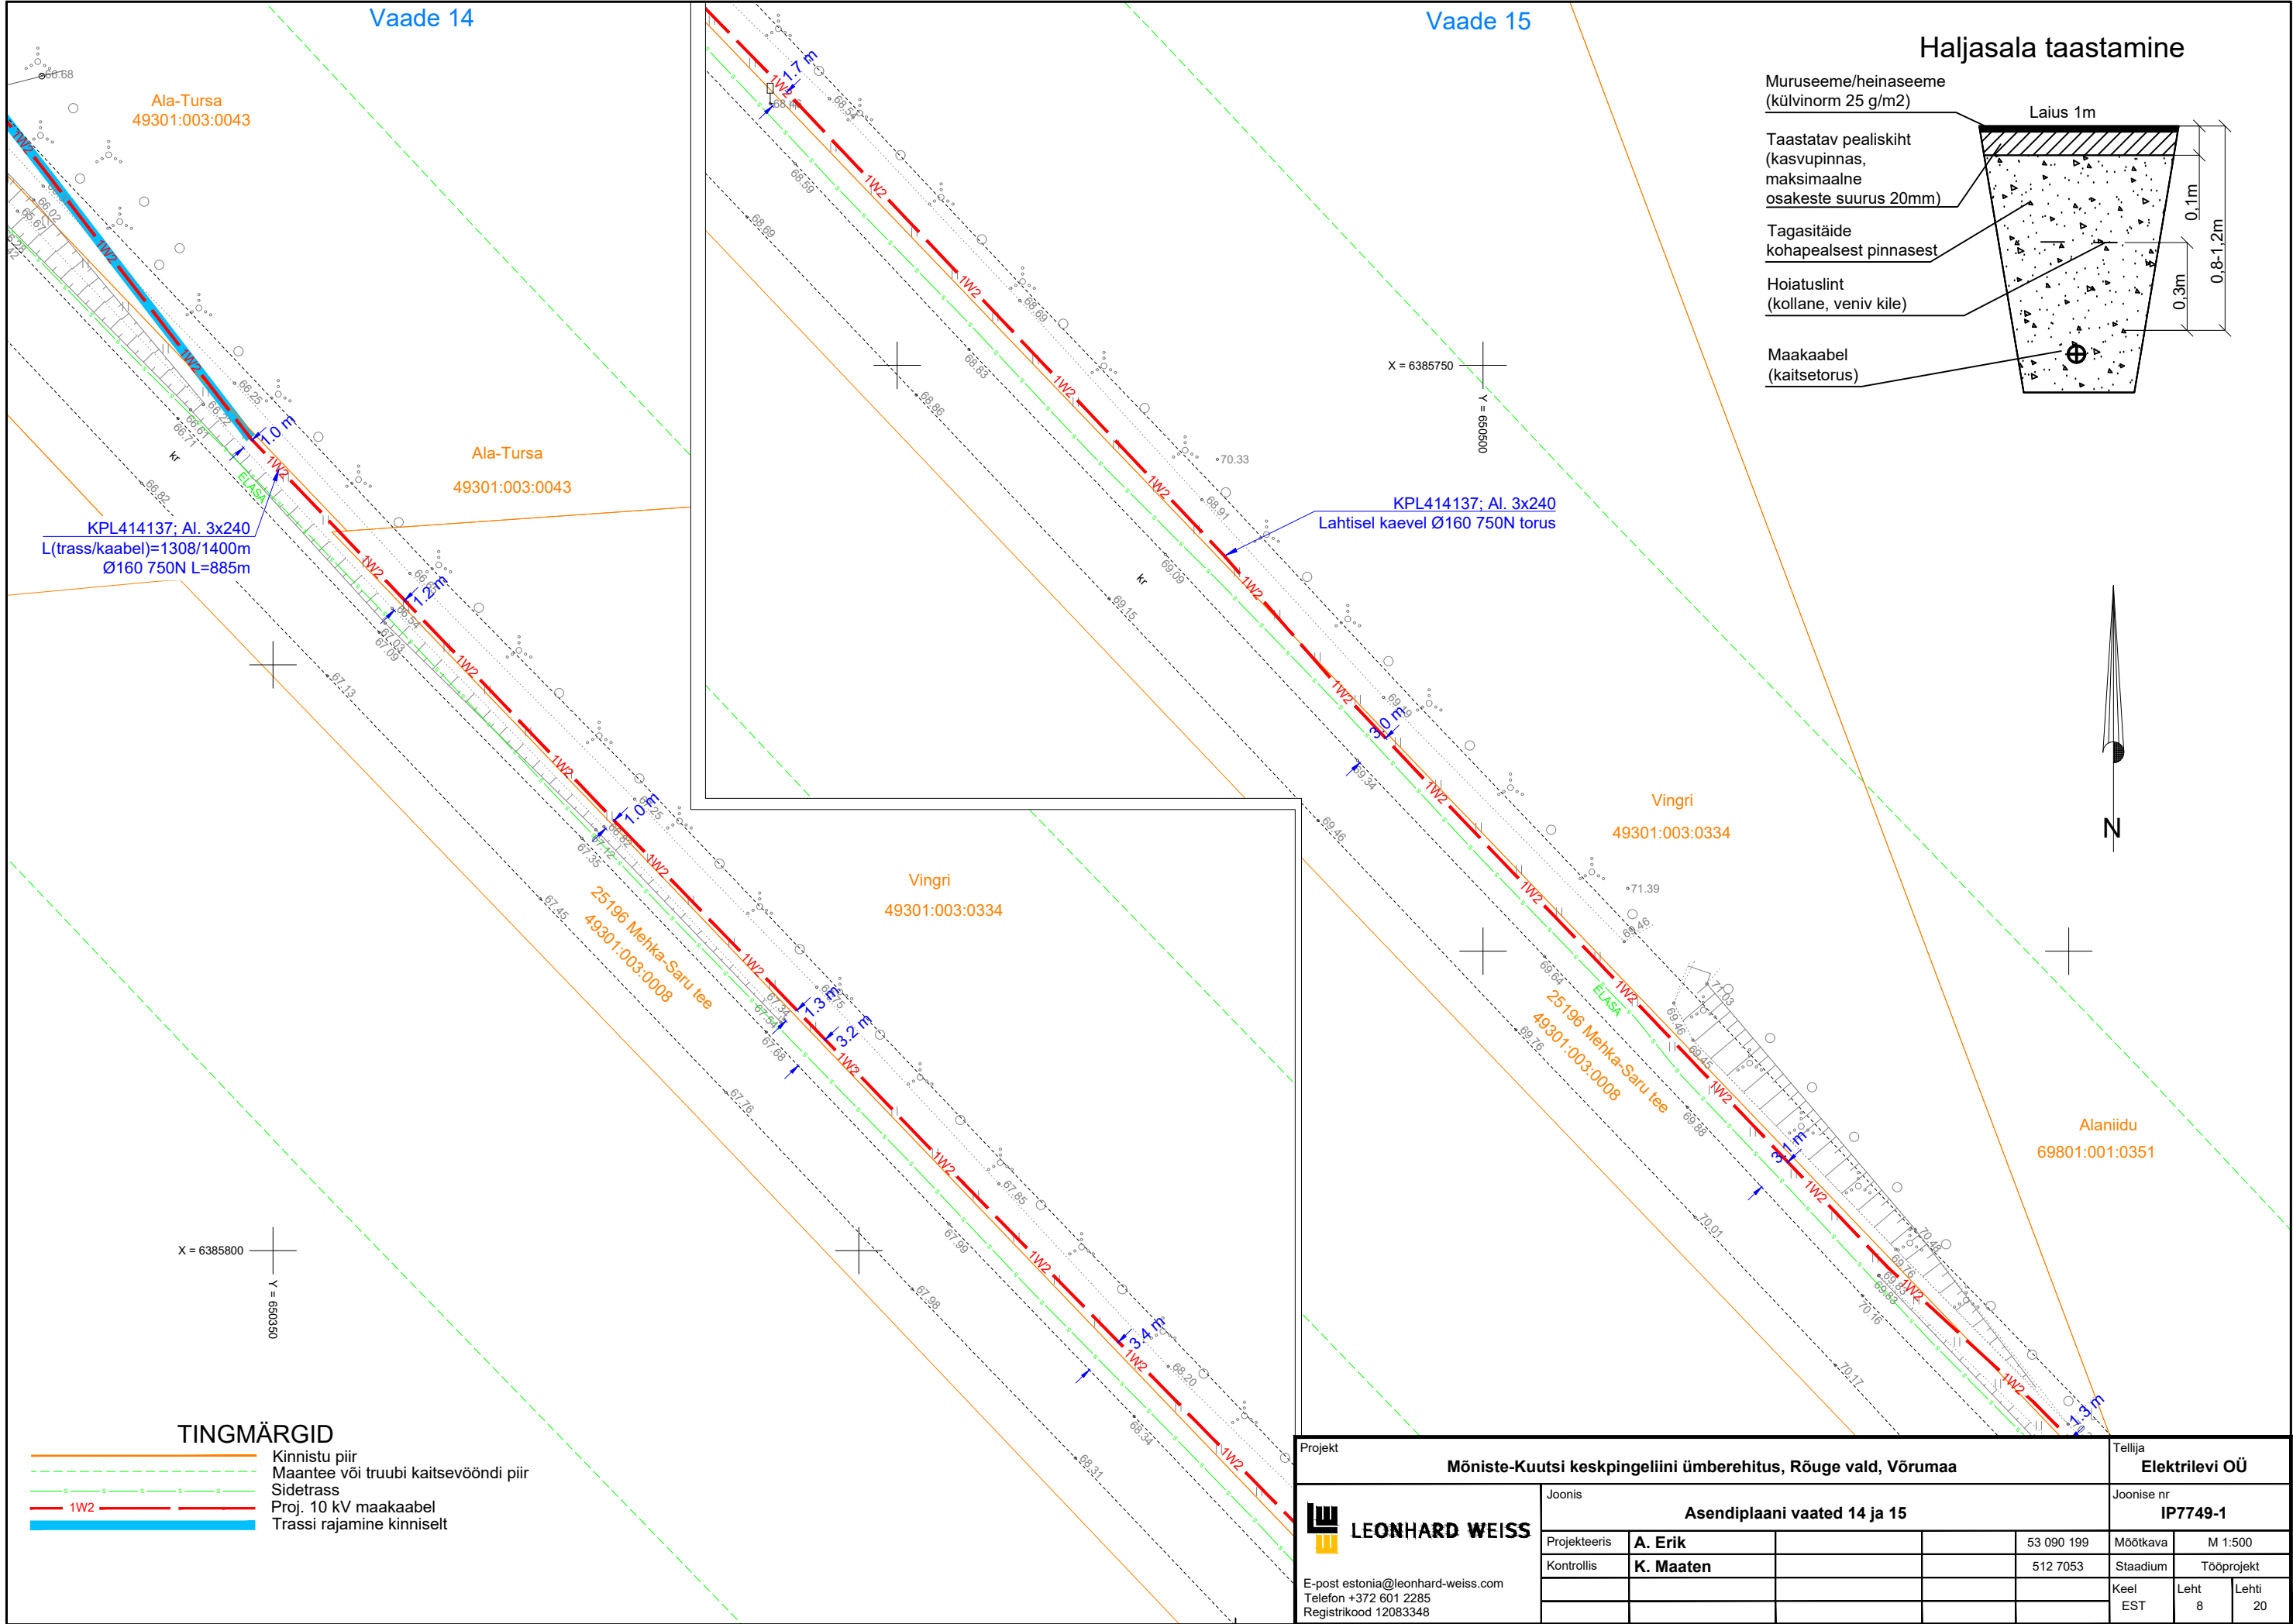

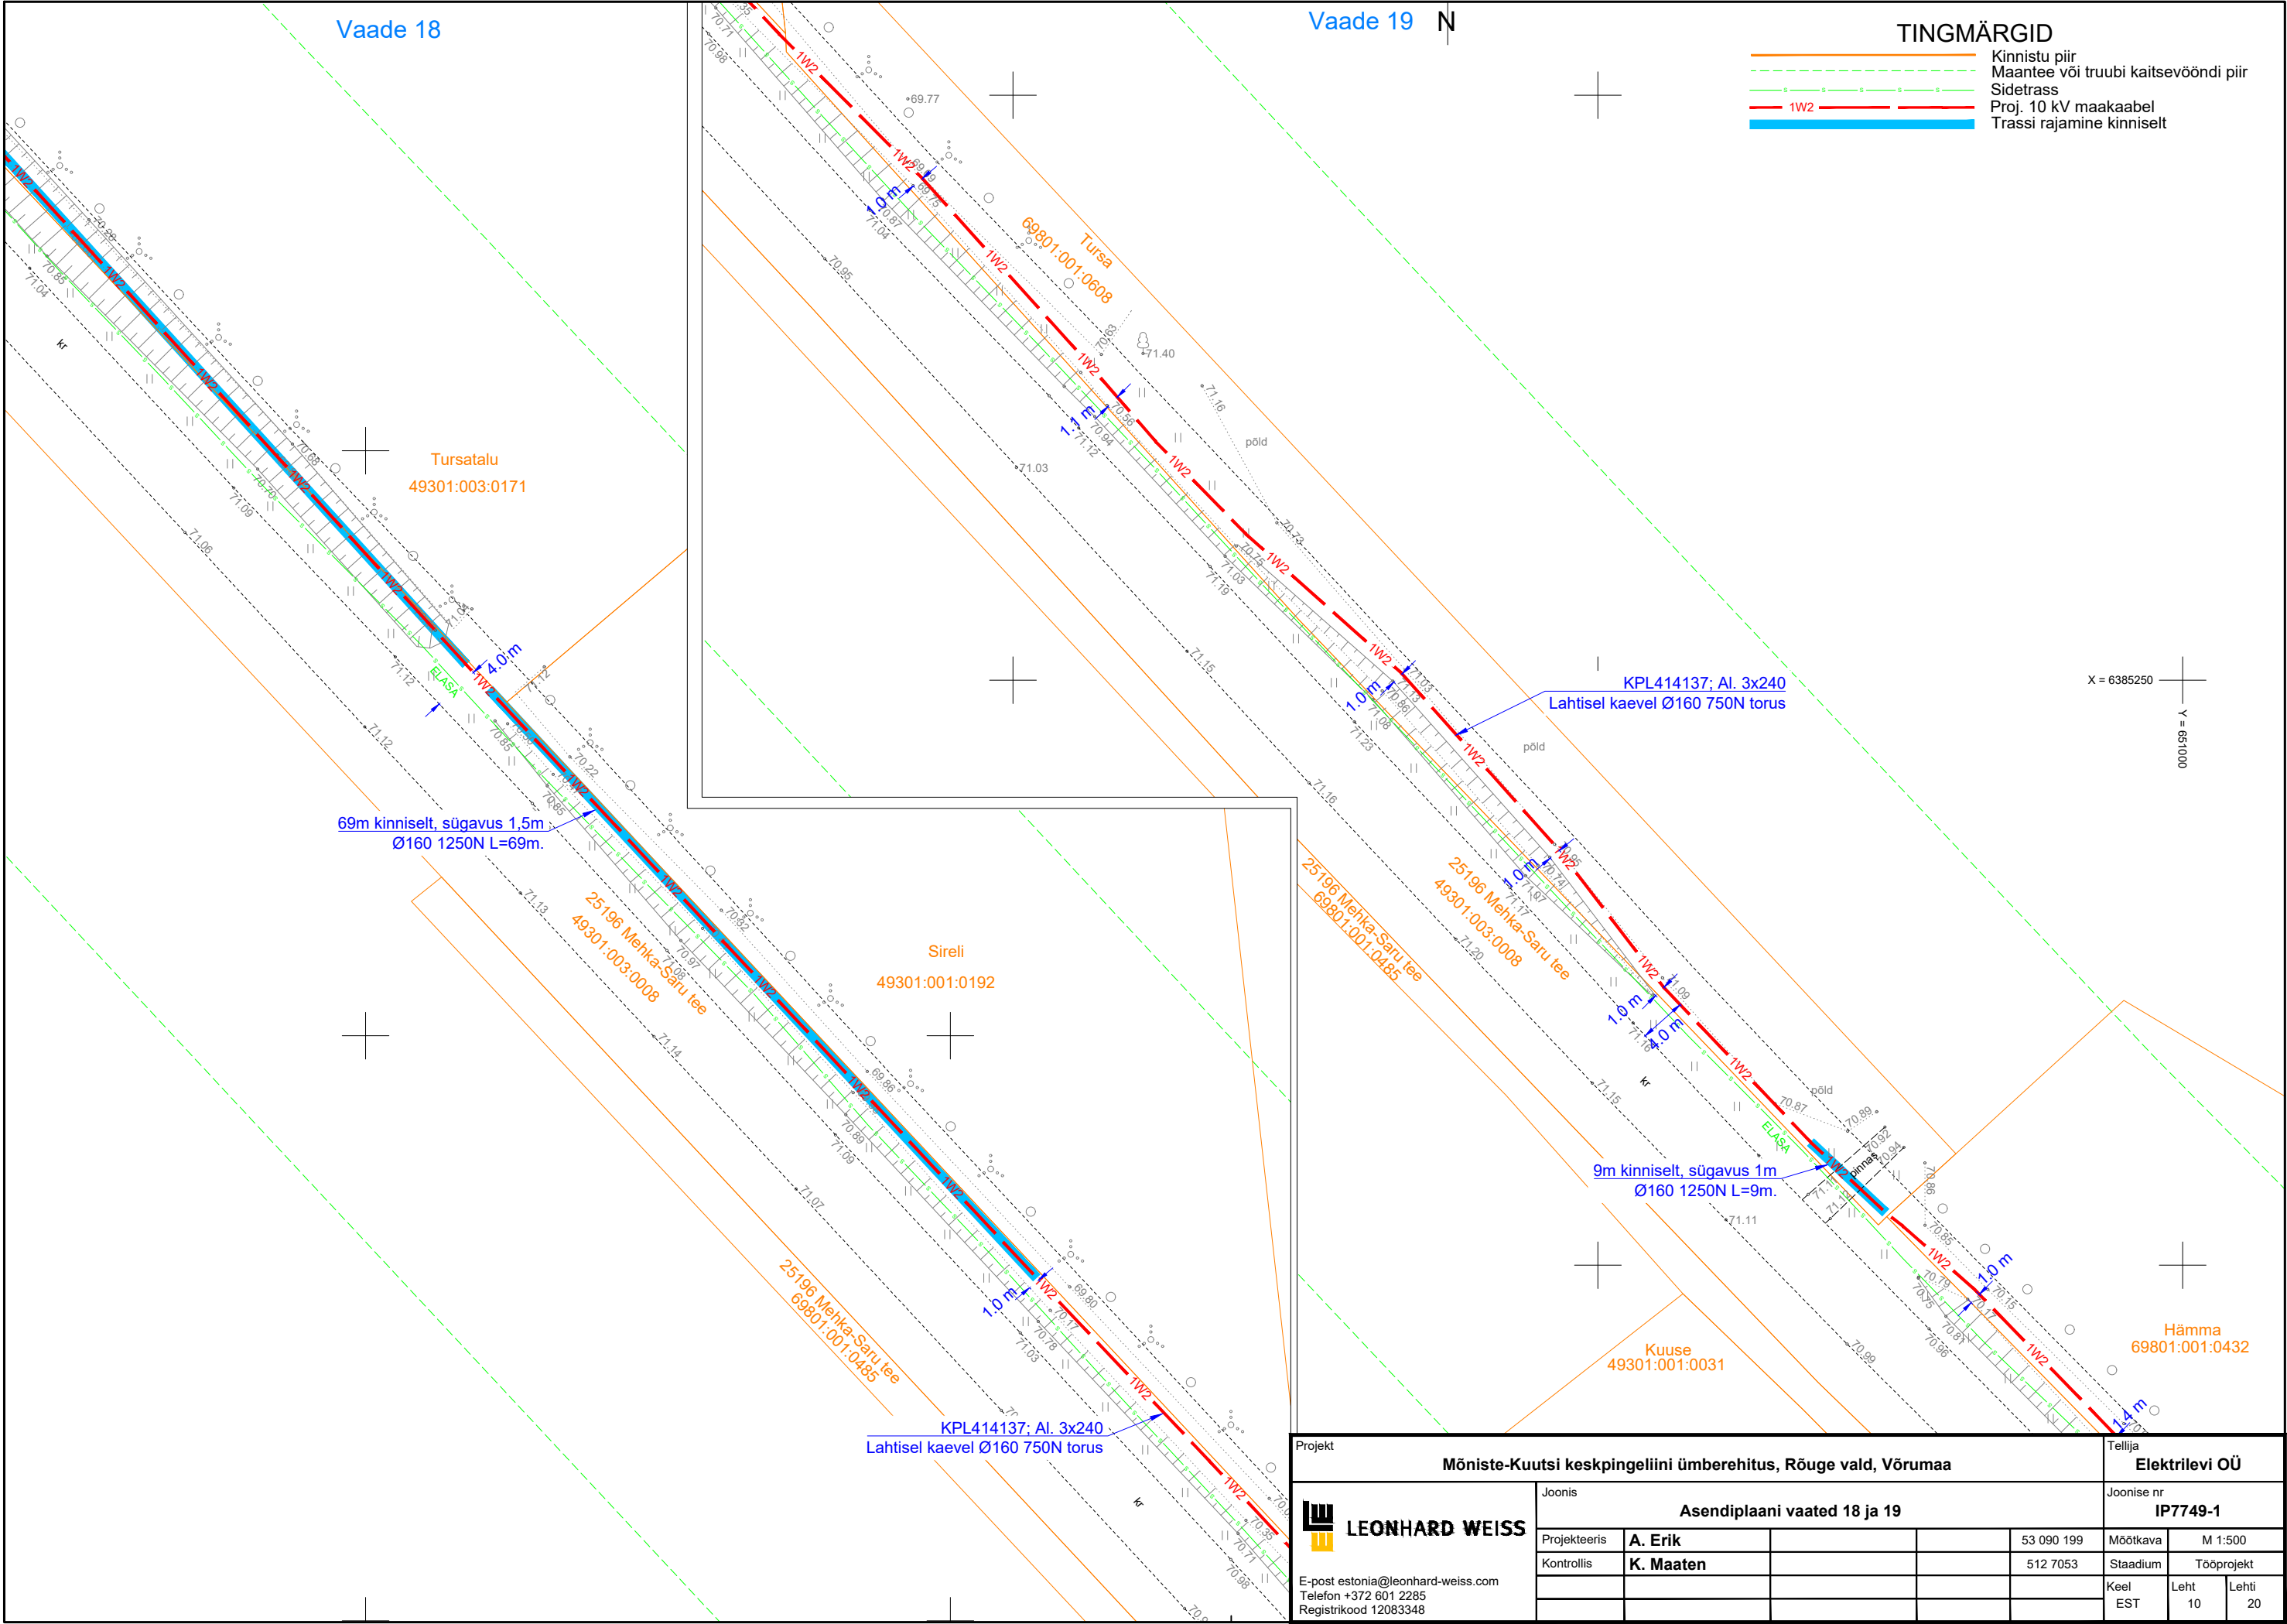

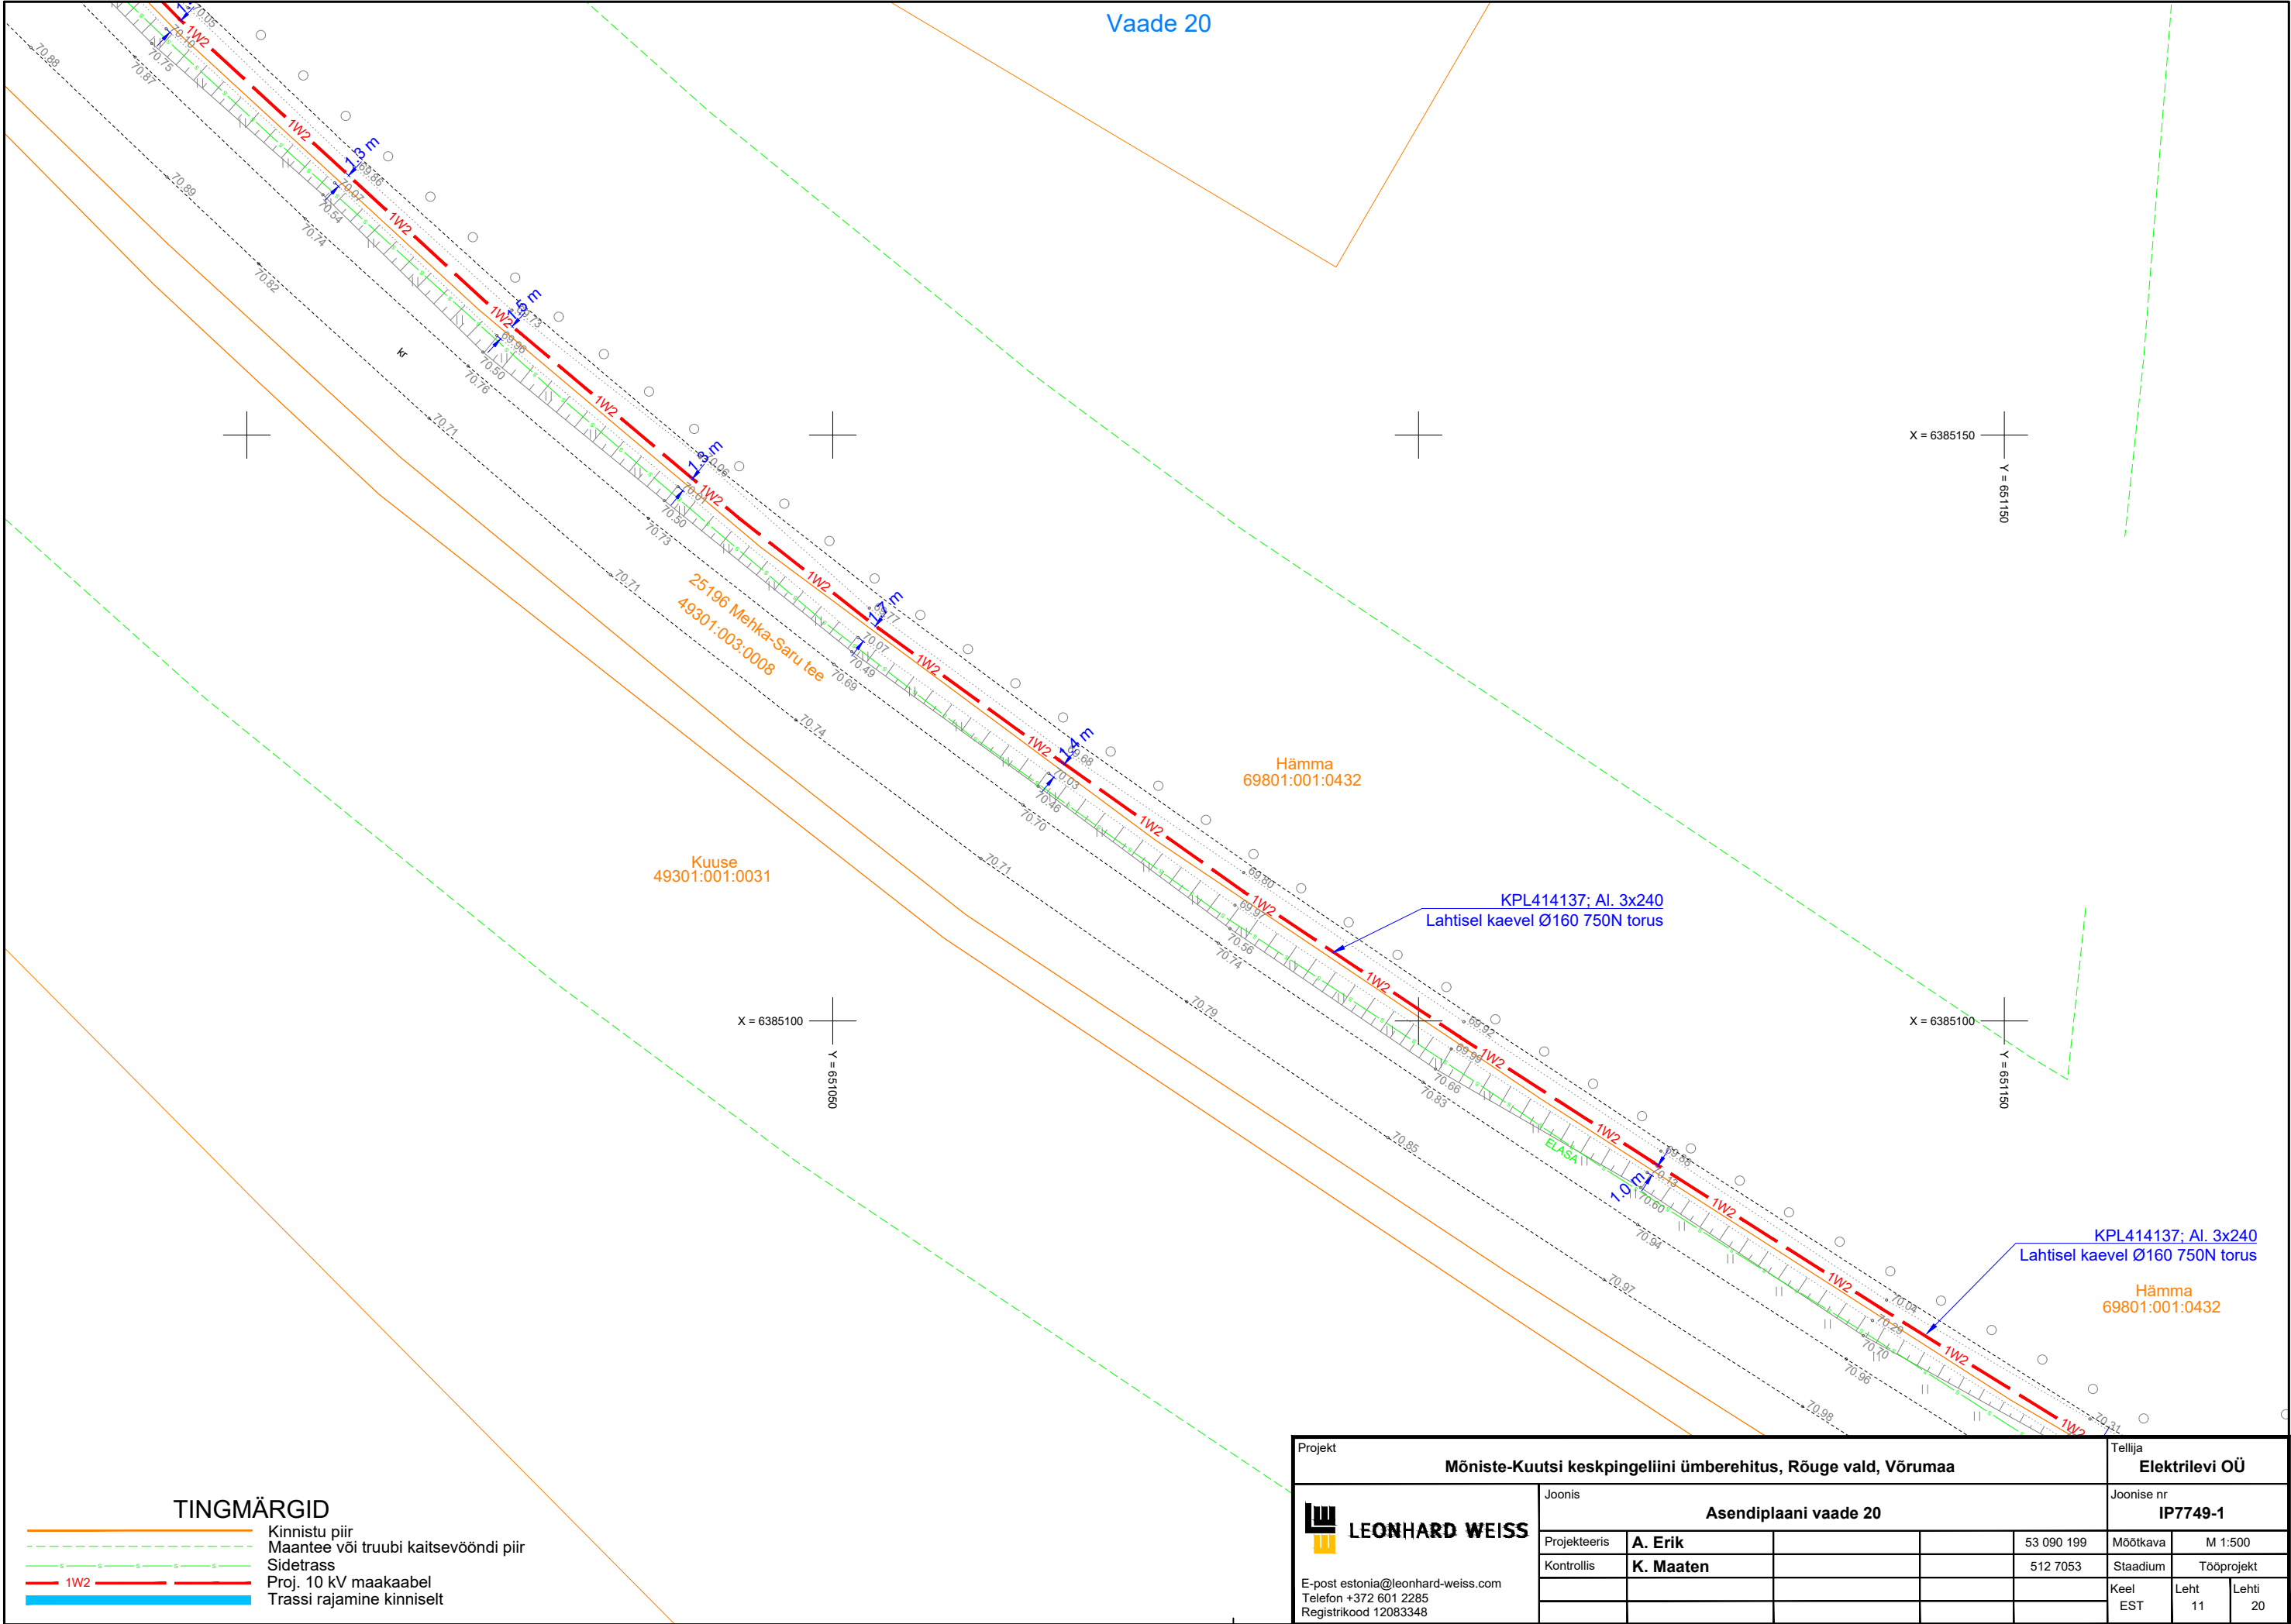

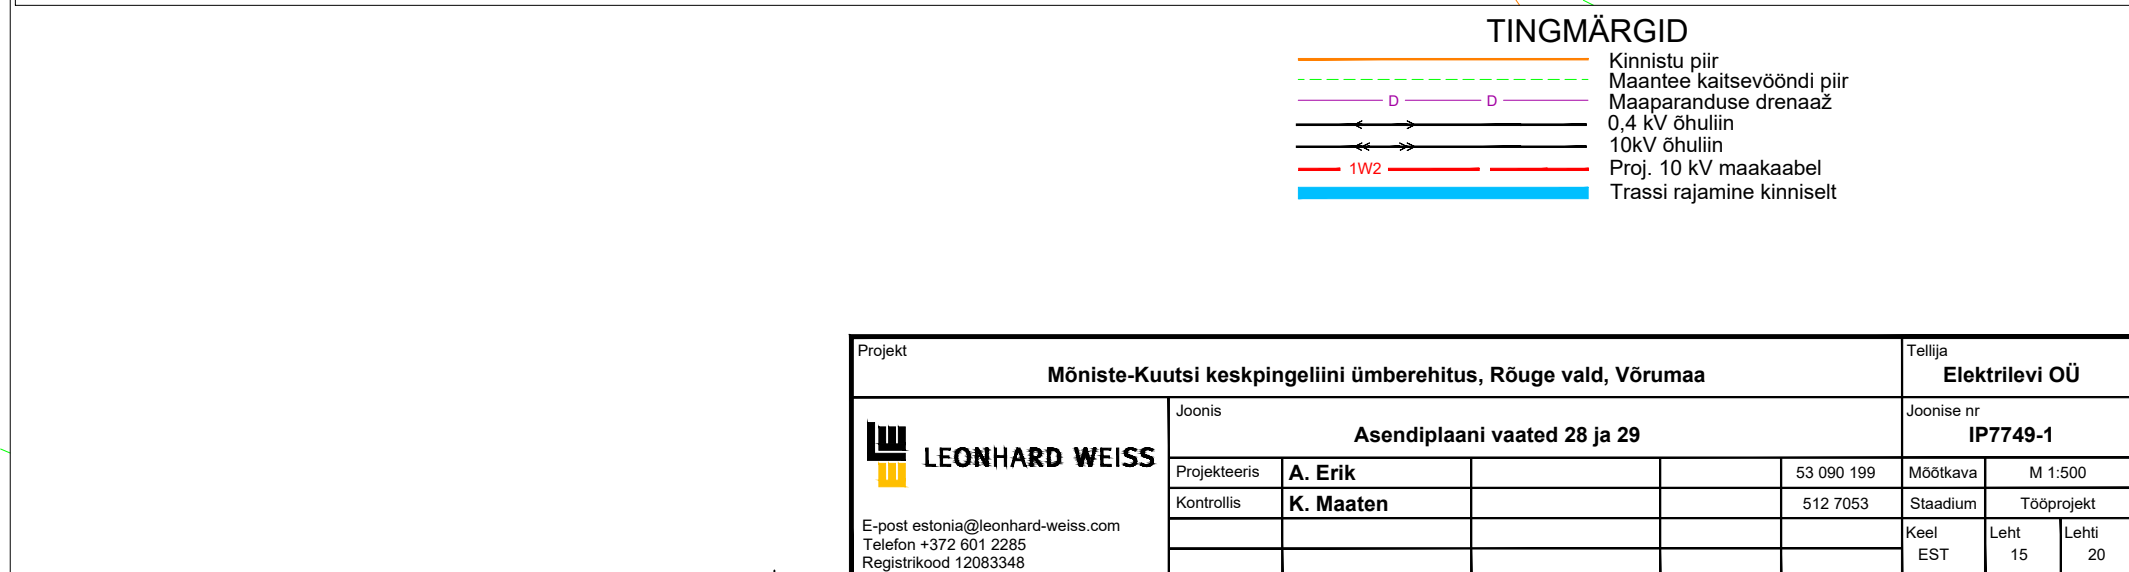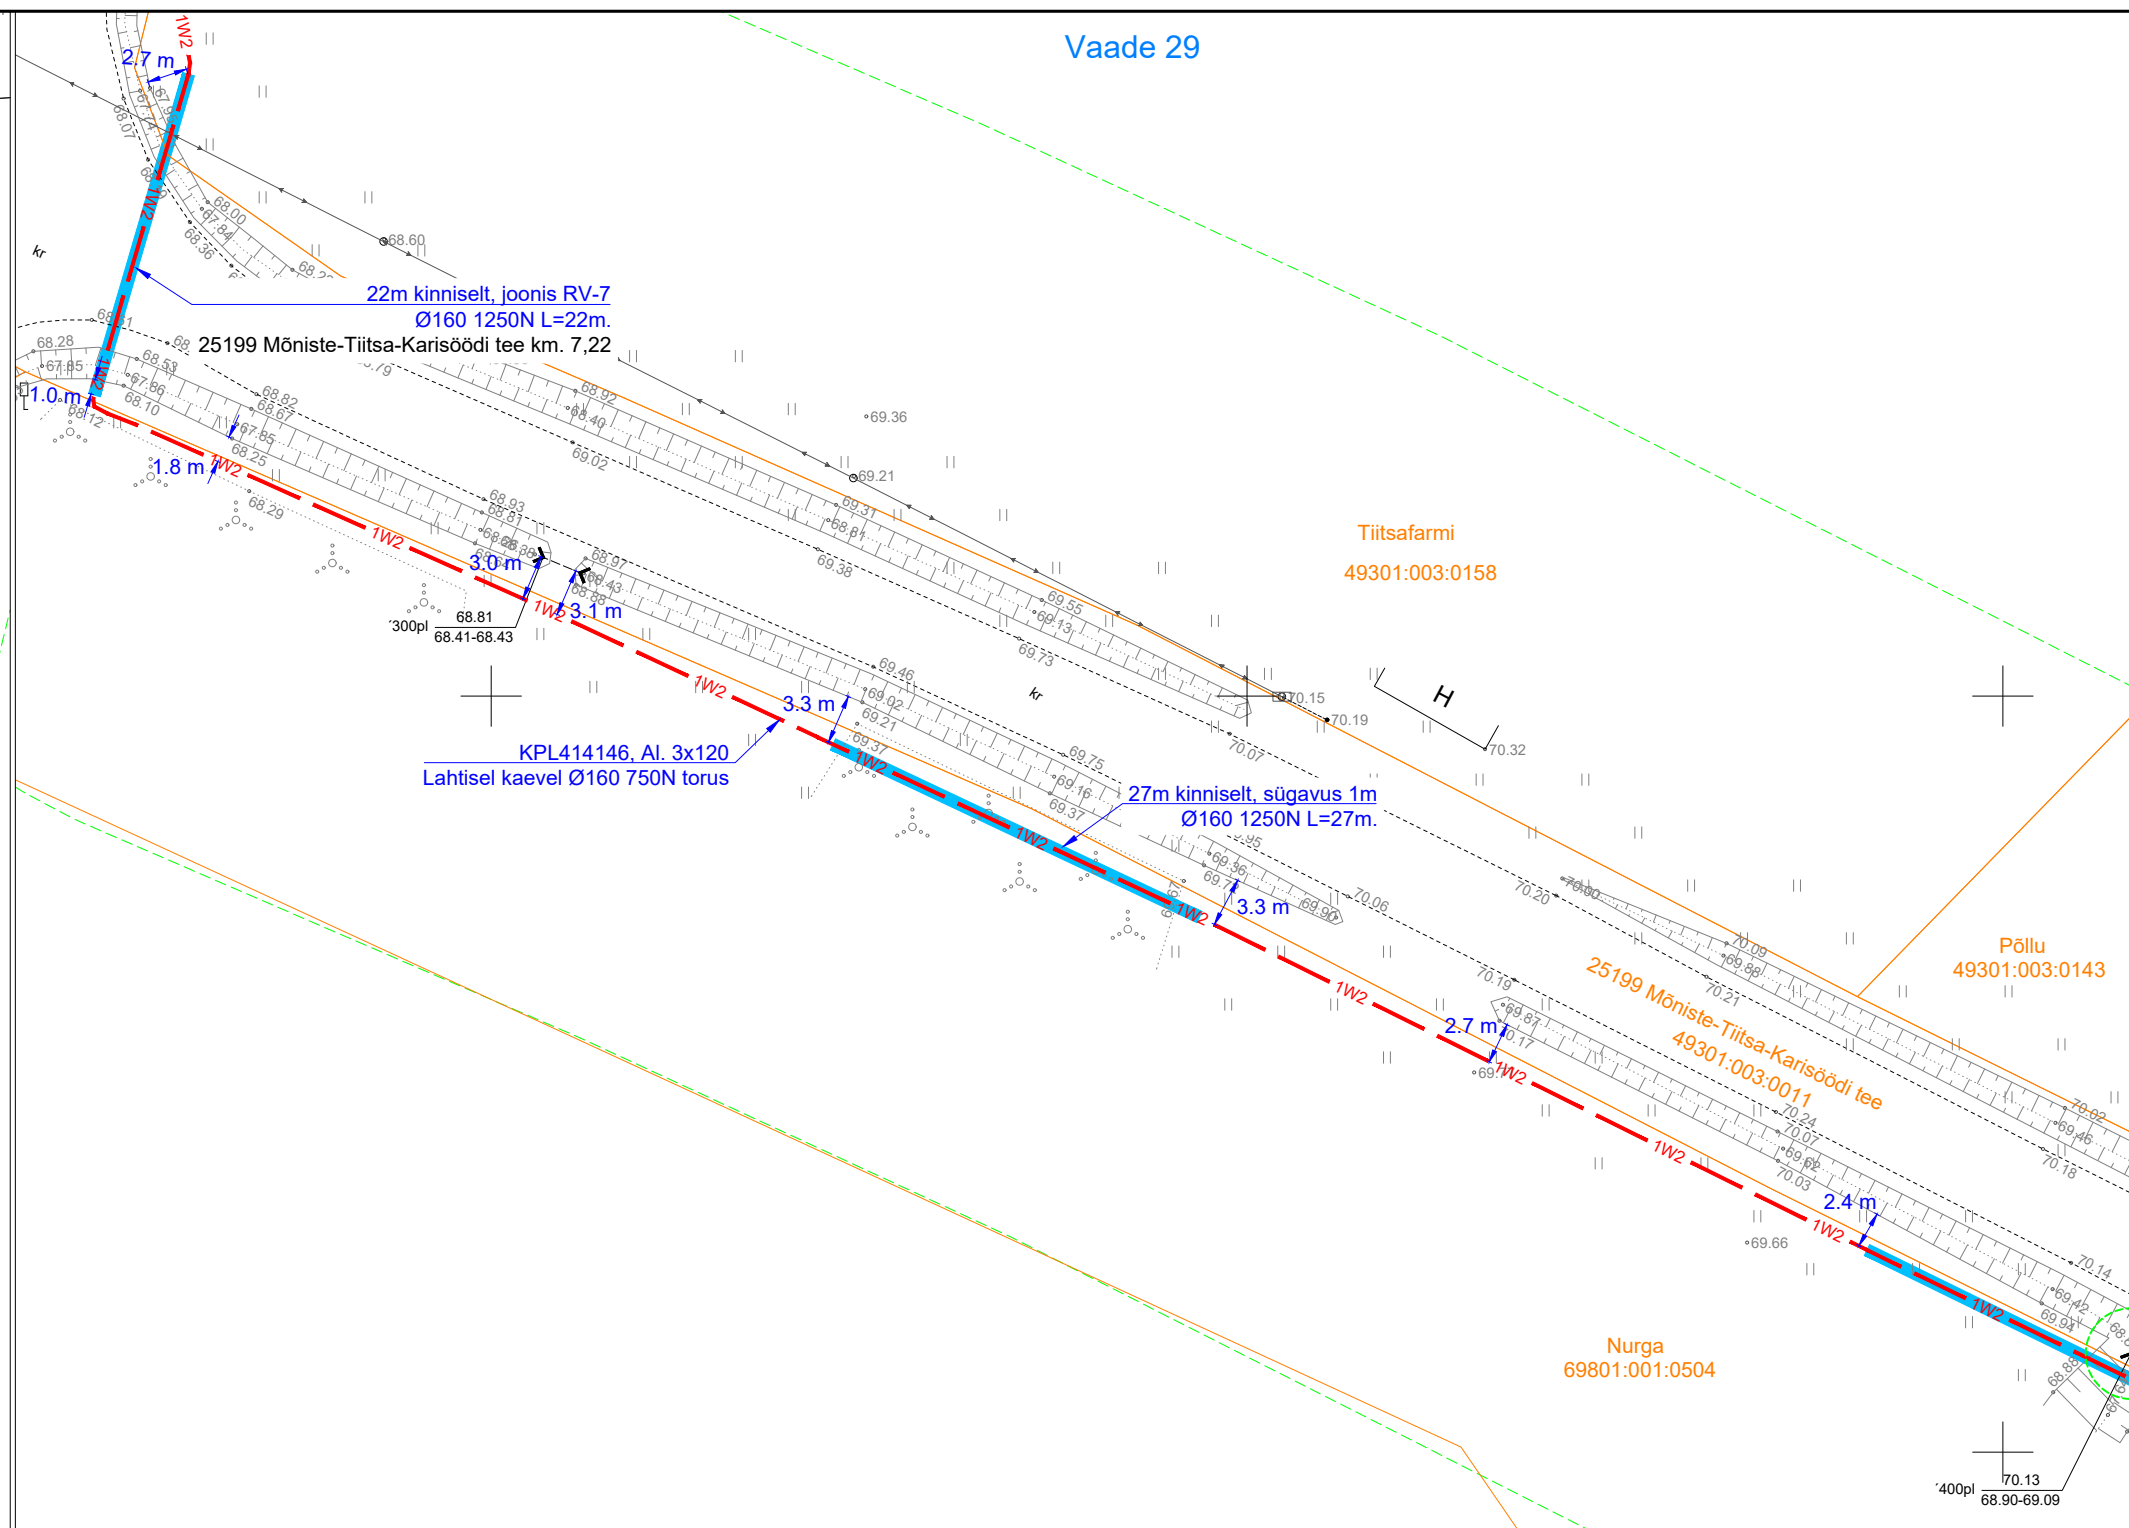



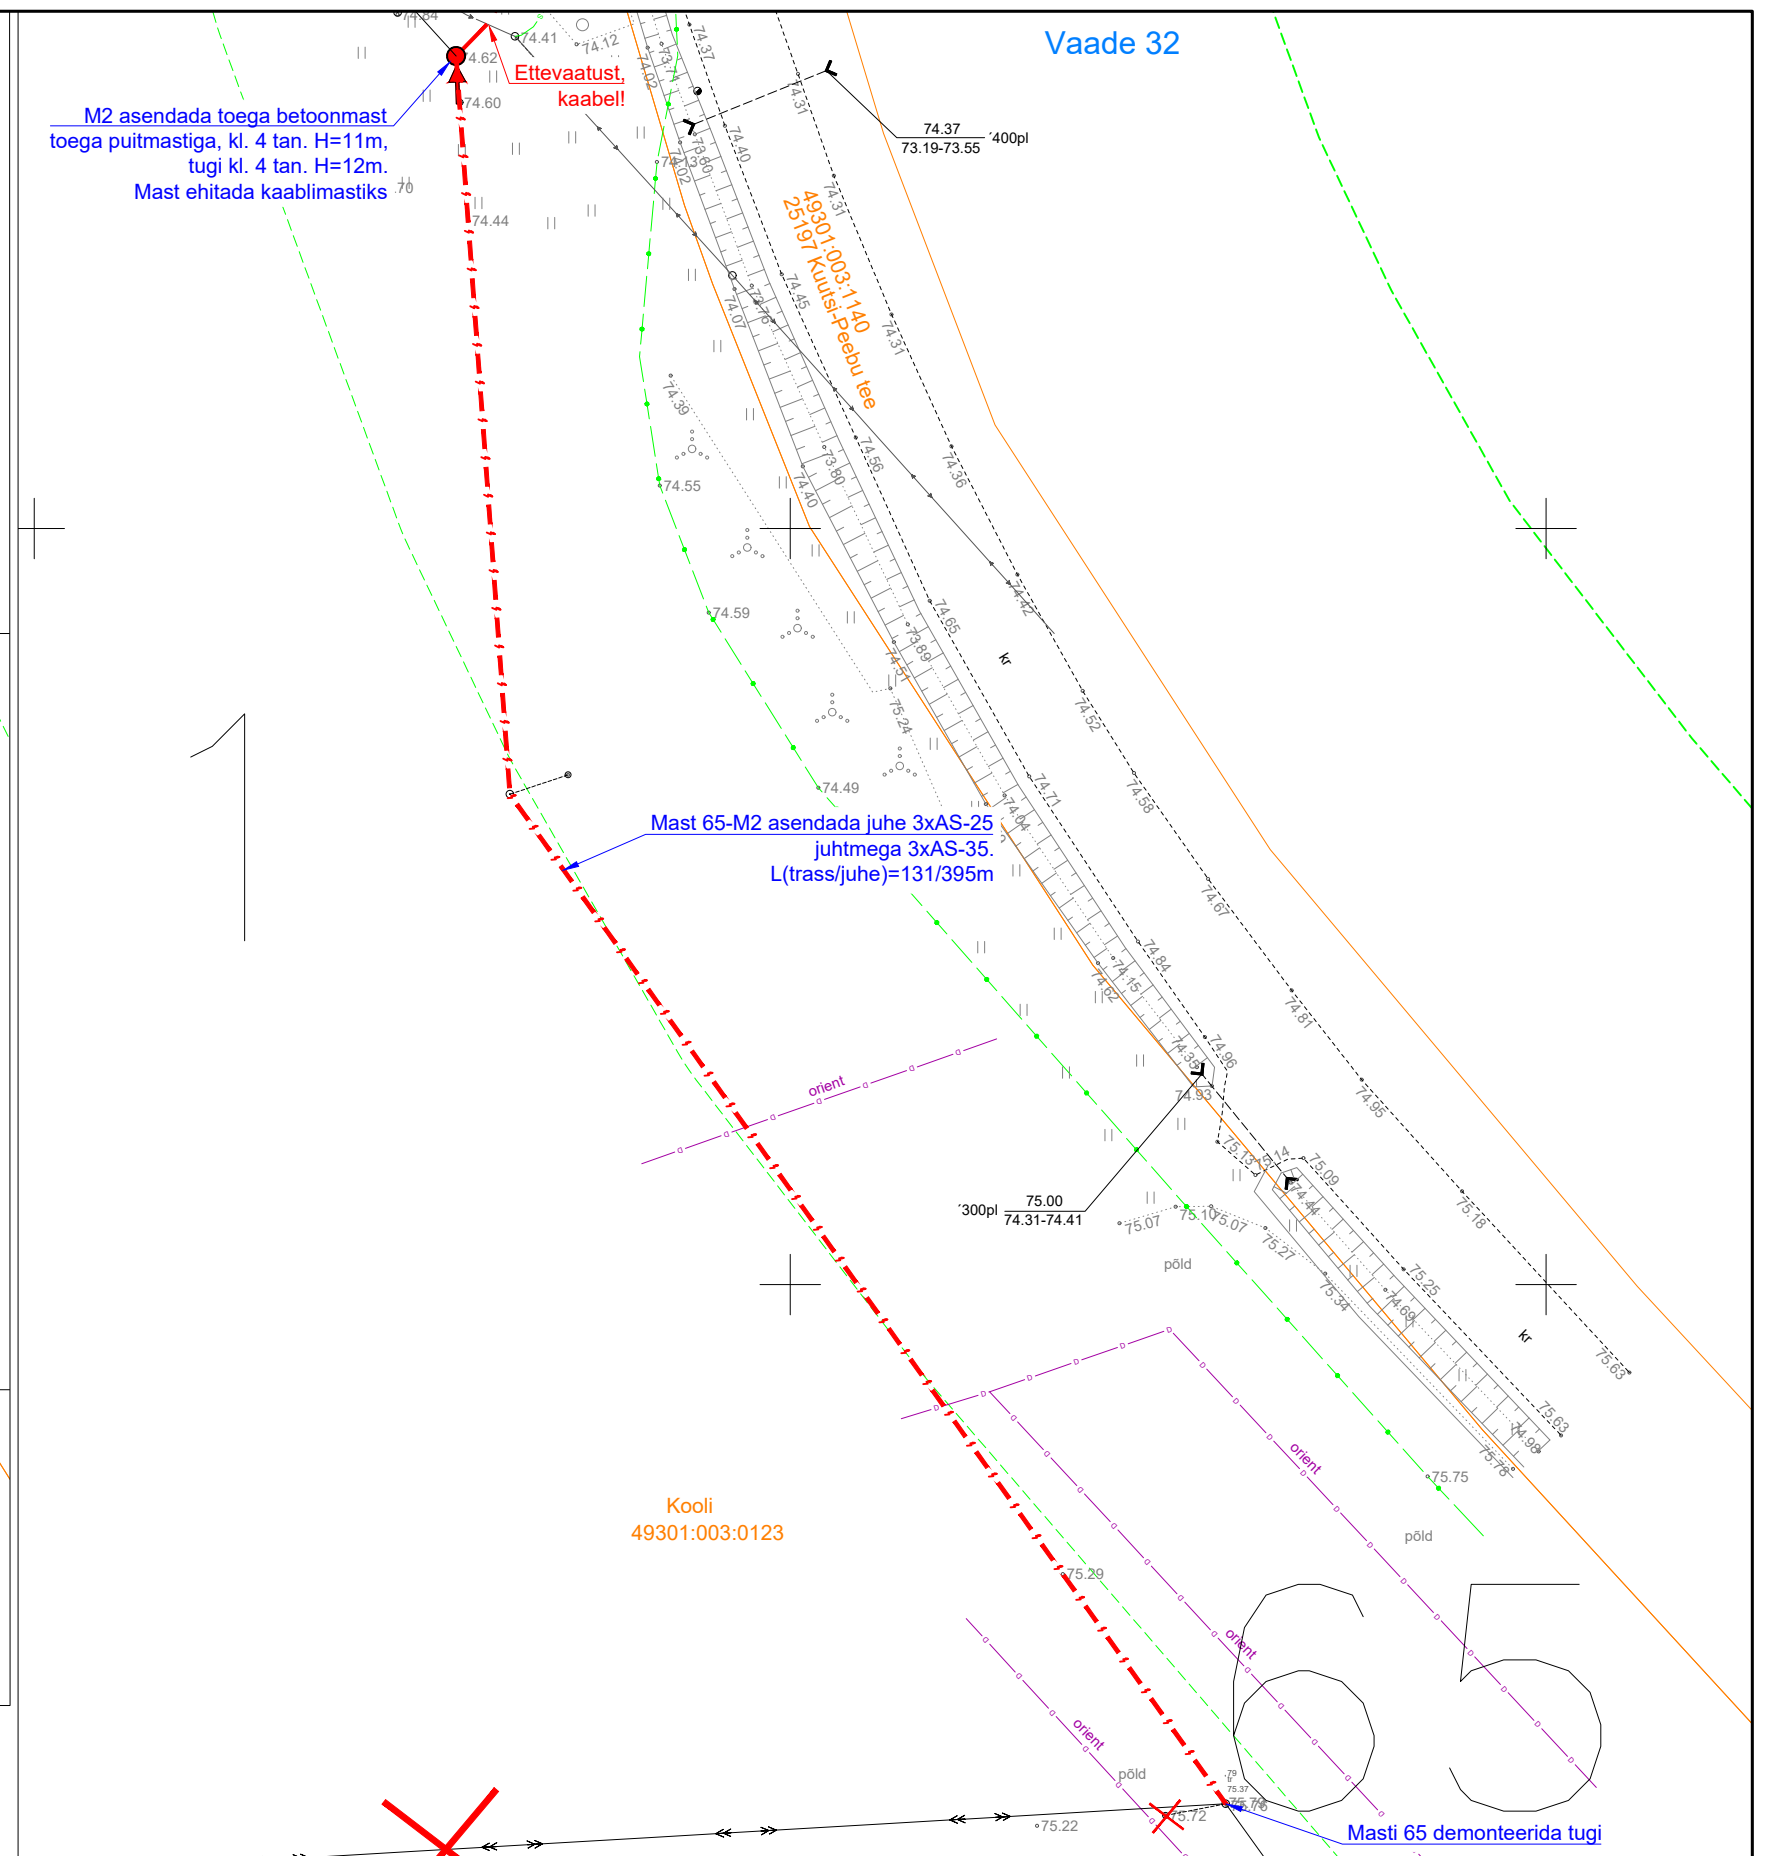


Diagram illustrating the layout of a cable tray system with the following components and specifications:

- Kinnistu piir.
- Maantee kaitsevööndi piir
- Sidetrass
- Sidetrass
- Maaparanduse drenaaž
- 0,4 kV õhuliin
- 10kV õhuliin
- Proj. 10 kV maakaabel
- Trassi rajamine kinniselt
- Proj. keskpinge õhuliini juhtme asendus

Projekt					Tellija	
Mõniste-Kuutsi keskpingeliini ümberehitus, Rõuge vald, Võrumaa					Elektrilevi OÜ	
 LEONHARD WEISS E-post estonia@leonhard-weiss.com Telefon +372 601 2285 Registrikood 12083348	Joonis				Joonise nr	
	Asendiplaani vaated 31 ja 32				IP7749-1	
	Projekteeris	A. Erik			53 090 199	Mõõtkava
	Kontrollis	K. Maaten			512 7053	M 1:500
						Staadium
						Tööprojekt
					Keel EST	Leht 17
						Lehti 20

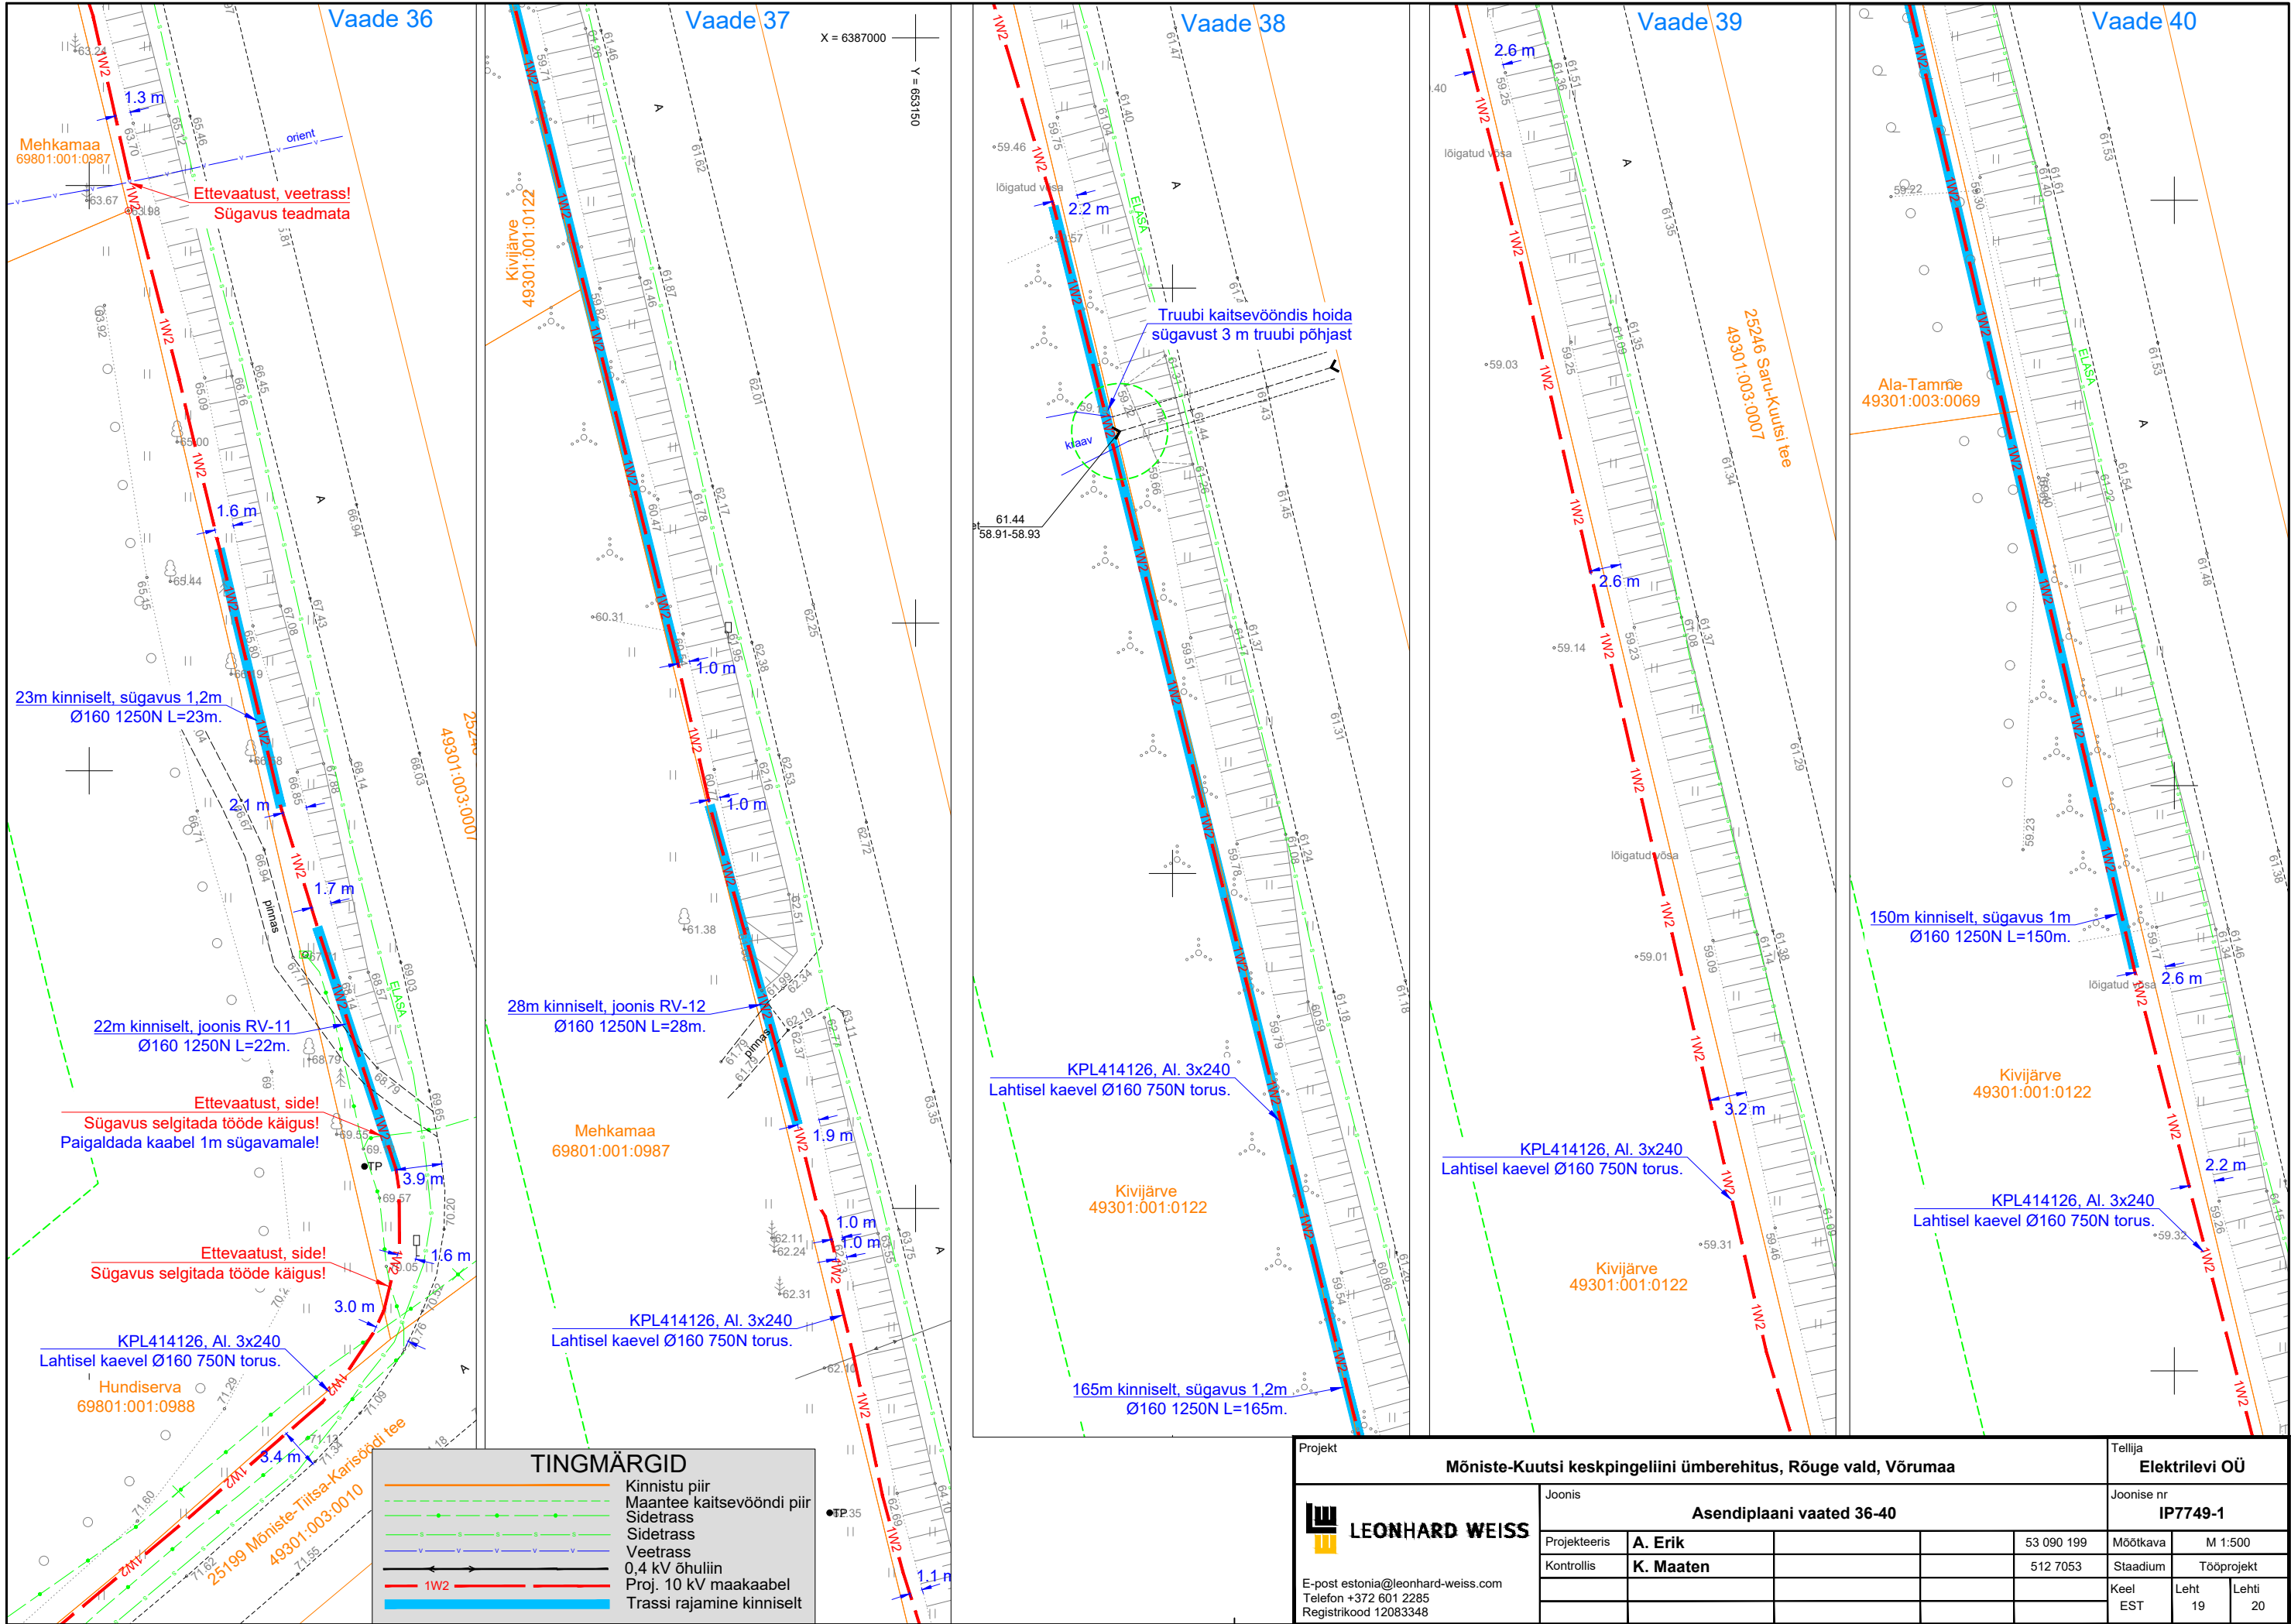

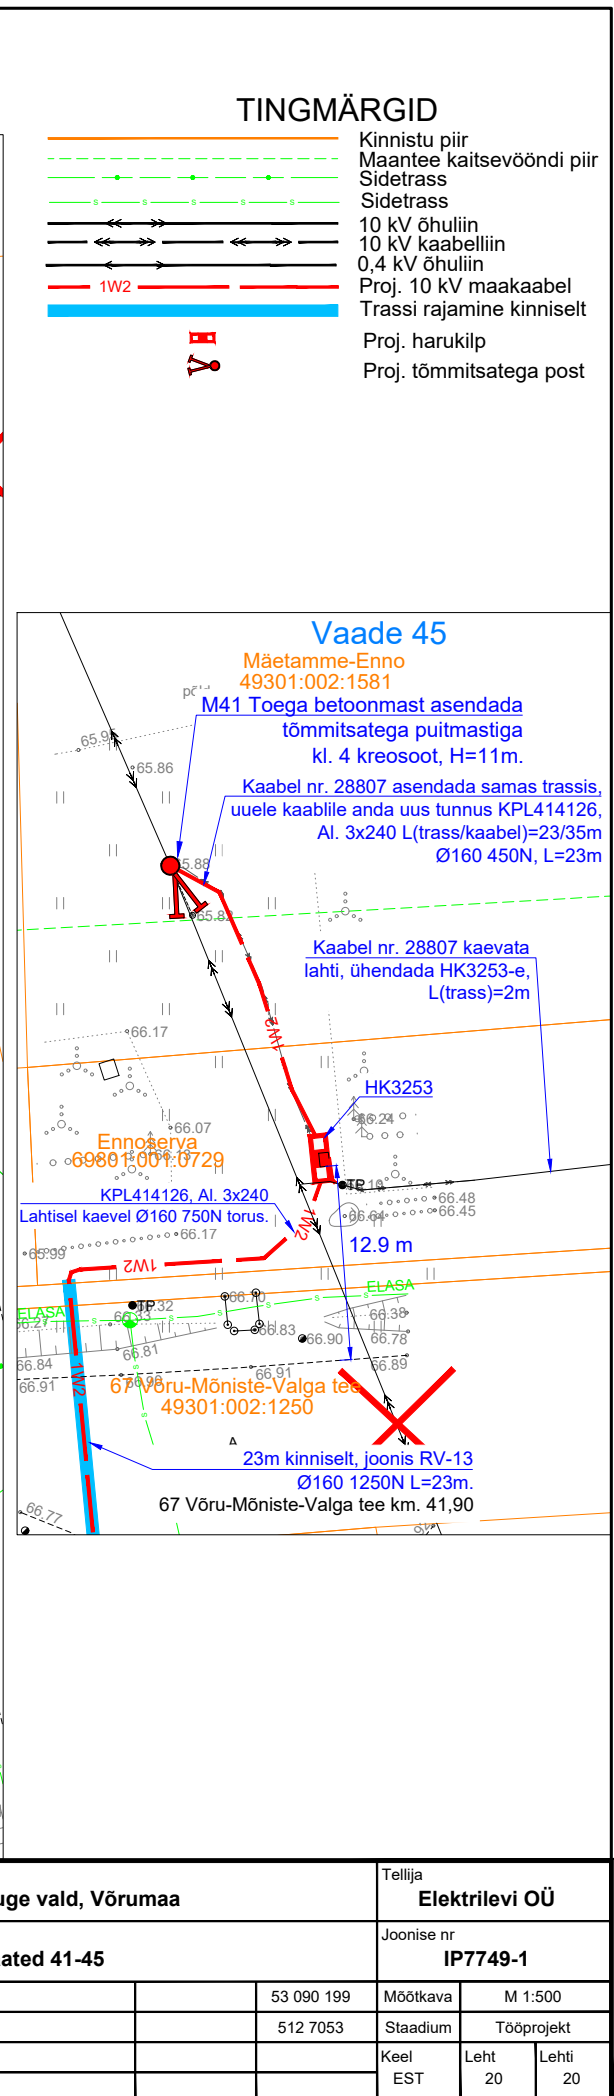

Projekt	Mõniste-Kuutsi keskpingeliini ümberehitus, Rõuge vald, Võrumaa					Tellija Elektrilevi OÜ		
 LEONHARD WEISS E-post estonia@leonhard-weiss.com Telefon +372 601 2285 Registrikood 12083348	Joonis					Joonise nr IP7749-1		
	Asendiplaani vaated 41-45							
	Projekteeris	A. Erik			53 090 199	Mõõtkava	M 1:500	
	Kontrollis	K. Maaten			512 7053	Staadium	Tööprojekt	
						Keel EST	Leht 20	Lehti 20

