
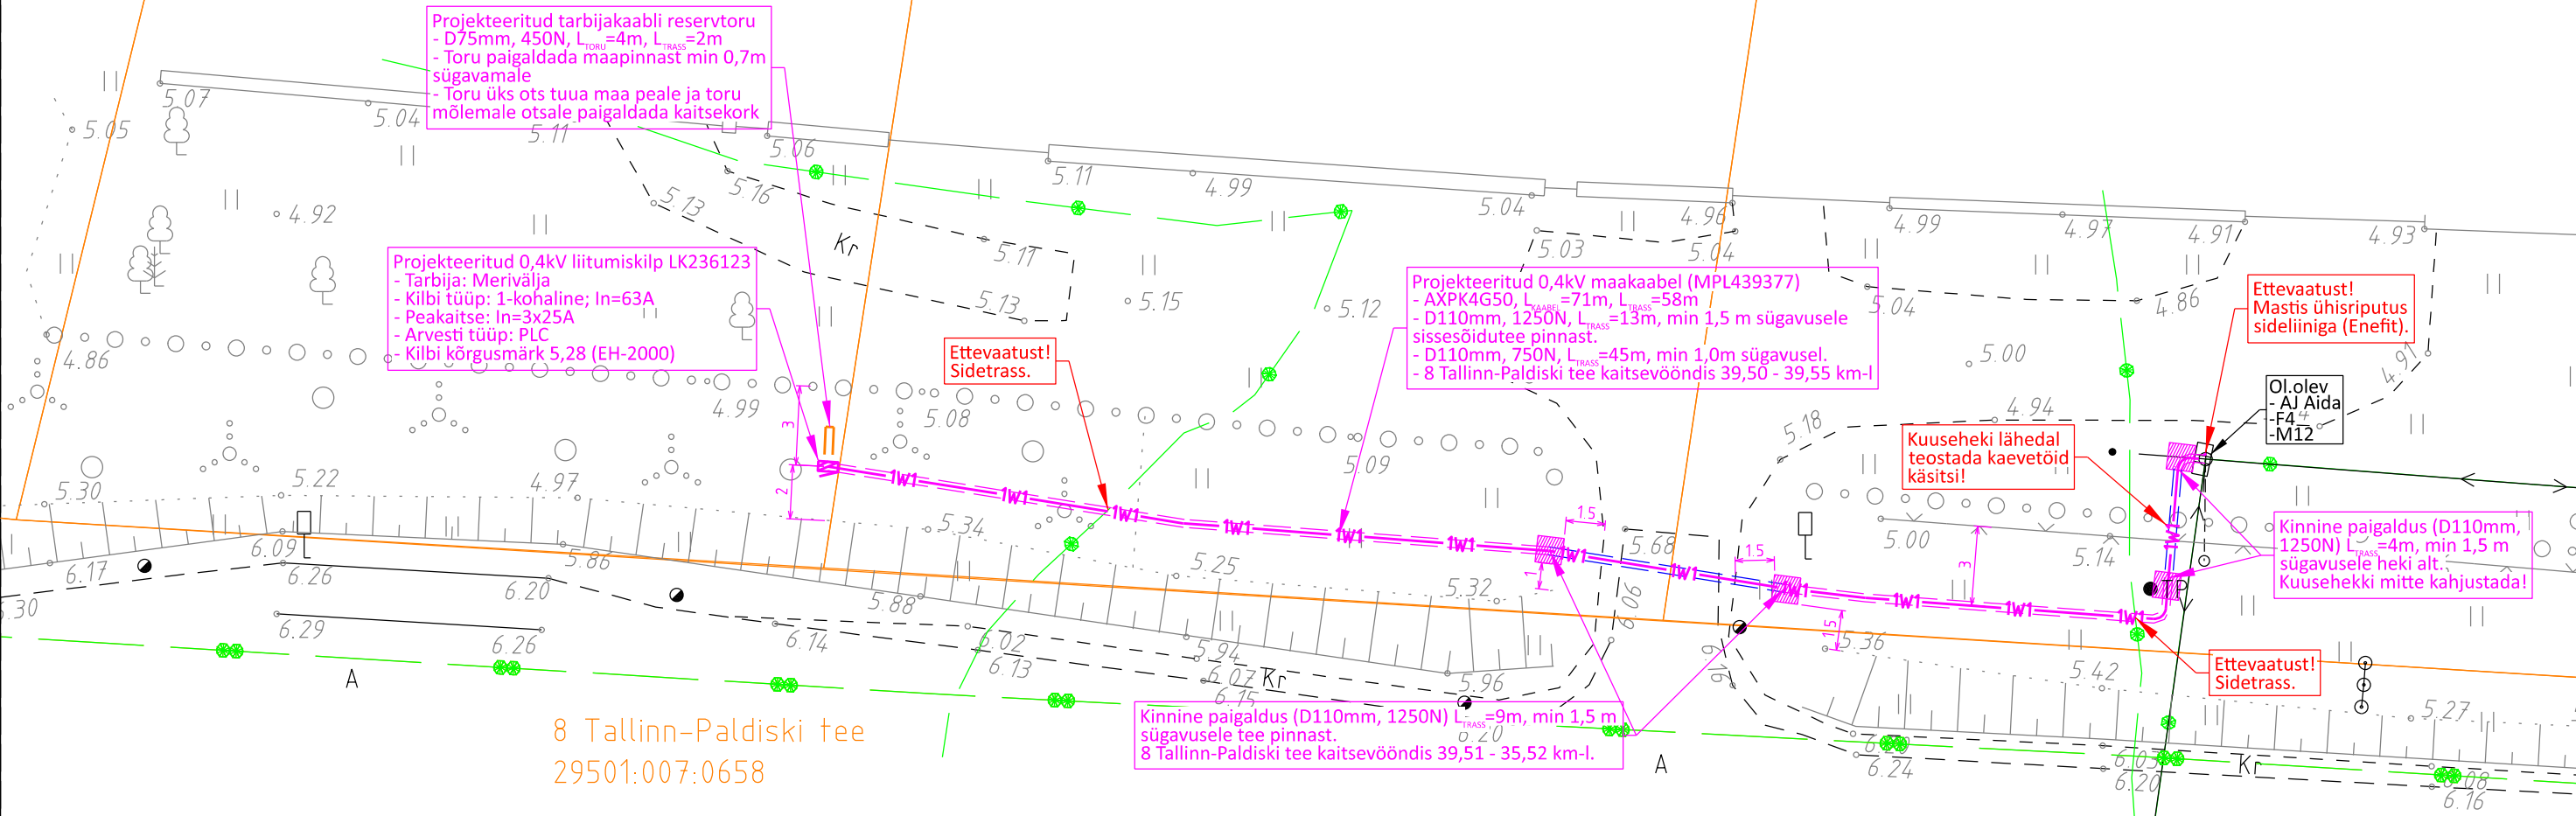


Kleemeti mets 1
29501:009:0017

Merivälja
29501:009:0061

Liiva
43101:001:0476

Savi
43101:001:0477

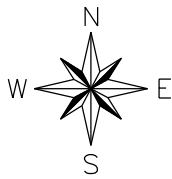

| TINGMÄRGID | |
|------------|--|
| | Projekteeritud 0,4kV maakaabel 1250N kaitsetorus |
| | Projekteeritud 0,4kV maakaabel 750N kaitsetorus |
| | Projekteeritud liitumiskilp |
| | Projekteeritud tarbija 450N reservtoru |
| | Olemasolev 0,4 kV õhuliin |
| | Olemasolev side õhuliin |
| | Olemasolev side kaablitrass |
| | Olemasolev kinnistupiir |

MÄRKUSED:

1) Projekt on koostatud lähtuvalt Elektrilevi OÜ lähteülesandest nr 498970.

2) Projekti asendiplaani koostamiseks on kasutatud:

- Geodeetilise alusplaani: koostaja - Geoalus OÜ; töö nr 25-G314

3) Kaablite paigaldamisel teiste tehnorajatiste kaitsetsoonides lähtuda vastava tehnorajatise kaitsevööndis tegutsemise korrast.

4) Kaablite ristumisel teiste tehnorajatiste trassidega tagada normide kohased vahekaugused.

5) Katendite taastamisel lähtuda katendite taastamise asendiplaanist (Vt. Joonis EL-02).

| | | | | | | | |
|----------------|--------------|--|--|--|--|------------|---------|
| Tellija: | | | Joonis: | | Joonis Nr | Mõõtkava | Leht |
| Elektrilevi OÜ | | | Asendiplaan | | EL-01 | A3 / 1:250 | 1/1 |
| Staadium | Tööprojekt | | Töö nimetus: | | Muudatus | | Kuupäev |
| Koostas | K. Lillepõld | | Merivälja liitumine elektrivõrguga | | | | |
| Kontrollis | K. Lillepõld | | | | | | |
| Proj. kood | LC4138 | | Aadress: | | <div><div><div>E-SERVICE</div><div>ELEKTRITÖÖD</div></div><div>Salve 2a Tallinn 11612 Tel: (+372) 6 701 066 www.eservice.ee</div><div>Elektritööde reg.Nr. EL10360030-0001</div></div> | | |
| Töö Nr | 25_LH933472 | | Kersalu küla Lääne-Harju vald Harjumaakond | | | | |
| Kuupäev | 05.08.2025 | | 25_LH933472_TP_EL-01_ASEND_250805_KL | | | | |