

Märkused:
-Maksimaalne ripe fs on arvutatud BLL juhtme temperatuuril 60°C.
-0,4 kV õhuliini ripe on arvutatud AMKA kaabli temperatuuril 15°C.

TINGMÄRGID

Projekteeritud õhuliini mast, masti sügavus ja maapealse osa pikkus



Olemasolev õhuliini mast, masti sügavus ja maapealse osa pikkus

BLL99 juhe


Maapind

Tee

Tellija ELEKTRILEVI OÜ 10135 TALLINN Veskiposti 2	Projekteeris	Indrek Moisa	04.09.2026	5886 2582		ELEKTRILEVI OÜ 10135 TALLINN Veskiposti 2 elektrilevi@elektrilevi.ee Tel. +372 715 4230 Registrikood 11050857 TEL000343	Projekt	Haiba - Varbola 10 kV fiidri remont, juhtme vahetus. Kustja, Kabiküla, Lestima ja Varbola küla, Saue ja Märjamaa vald, Harju ja Rapla maakond		Joonise nr IP8329-TP-EL-6-01	Stadium	Tööprojekt	
	Kontrollis	Andres Kangro	04.09.2026	5349 1331			Joonis	BLL ripped tüüliini lõigul mast nr 67 kuni 44		Nimetus Pikiprofil	Keel	Leht	Lehti
	Projekti juht										EST	1	1

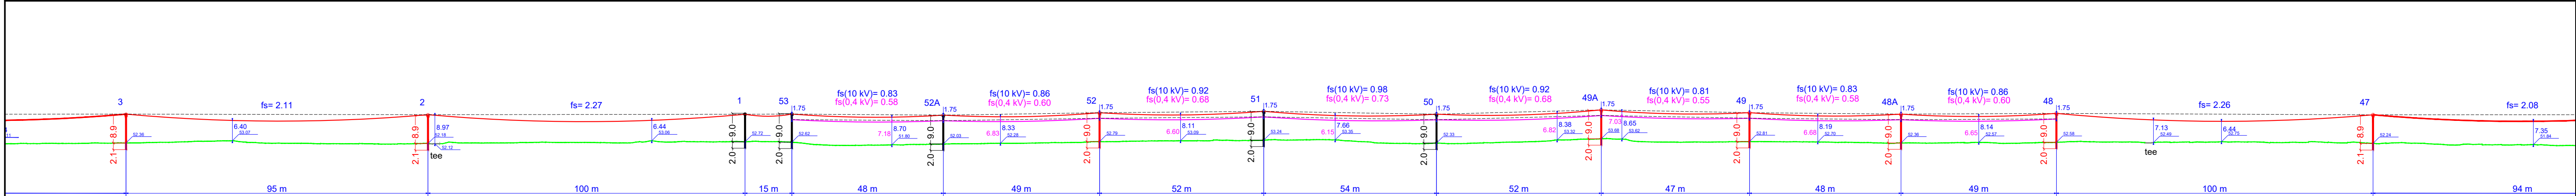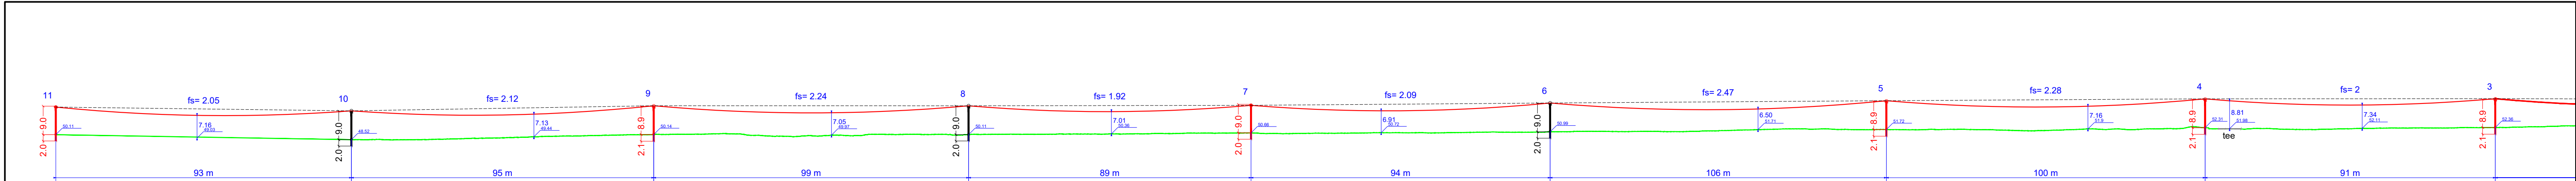

Lõigul 53 kuni 48 0,4 kV õhuliini ühispaigutus (AJ Raja F1, AMKA.3x70+95)
KP isolatorite min. vahekaugus 0,4 kV õhuliini kinnitustest mastil: 1,75m.

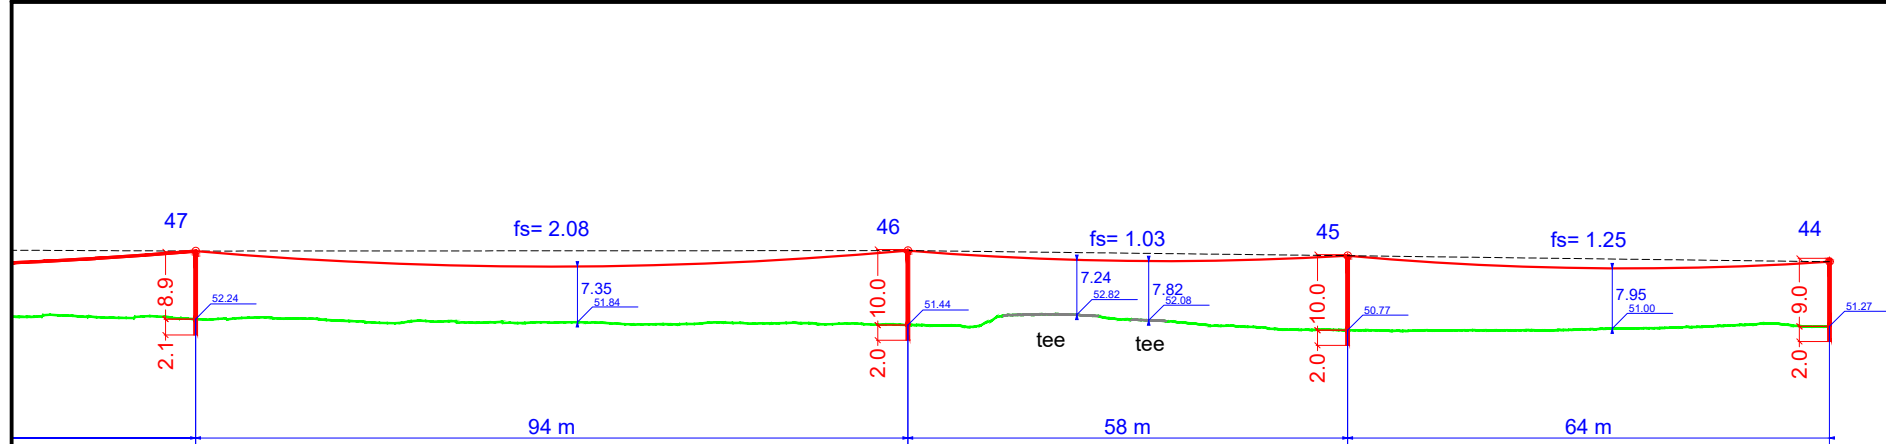

Märkused:
-Maksimaalne ripe fs on arvutatud BLL juhtme temperatuuril 60°C.
-0,4 kV õhuliini ripe on arvutatud AMKA kaabli temperatuuril 15°C.

TINGMÄRGID

Projekteeritud õhuliini mast, masti sügavus ja maapealse osa pikkus

Olemasolev õhuliini mast, masti sügavus ja maapealse osa pikkus

BLL99 juhe

AMKA juhe

Maapind

Tee

Tellija ELEKTRILEVI OÜ 10135 TALLINN Veskiposti 2	Projekteeris	Indrek Moisa	04.09.2026	5886 2582		ELEKTRILEVI OÜ 10135 TALLINN Veskiposti 2 elektrilevi@elektrilevi.ee Tel. +372 715 4230 Registrikood 11050857 TEL000343	Projekt	Haiba - Varbola 10 kV fiidri remont, juhtme vahetus. Kustja, Kabiküla, Lestima ja Varbola küla, Saue ja Märjamaa vald, Harju ja Rapla maakond		Joonise nr IP8329-TP-EL-6-02	Stadium	Tööprojekt	
	Kontrollis	Andres Kangro	04.09.2026	5349 1331			Joonis	BLL ripped tüviliini lõigul mast nr 11 kuni 44		Nimetus Pikiprofil	Keel EST	Leht 1	Lehti 1
	Projekti juht												