



# SITUATSIOONISKEEM

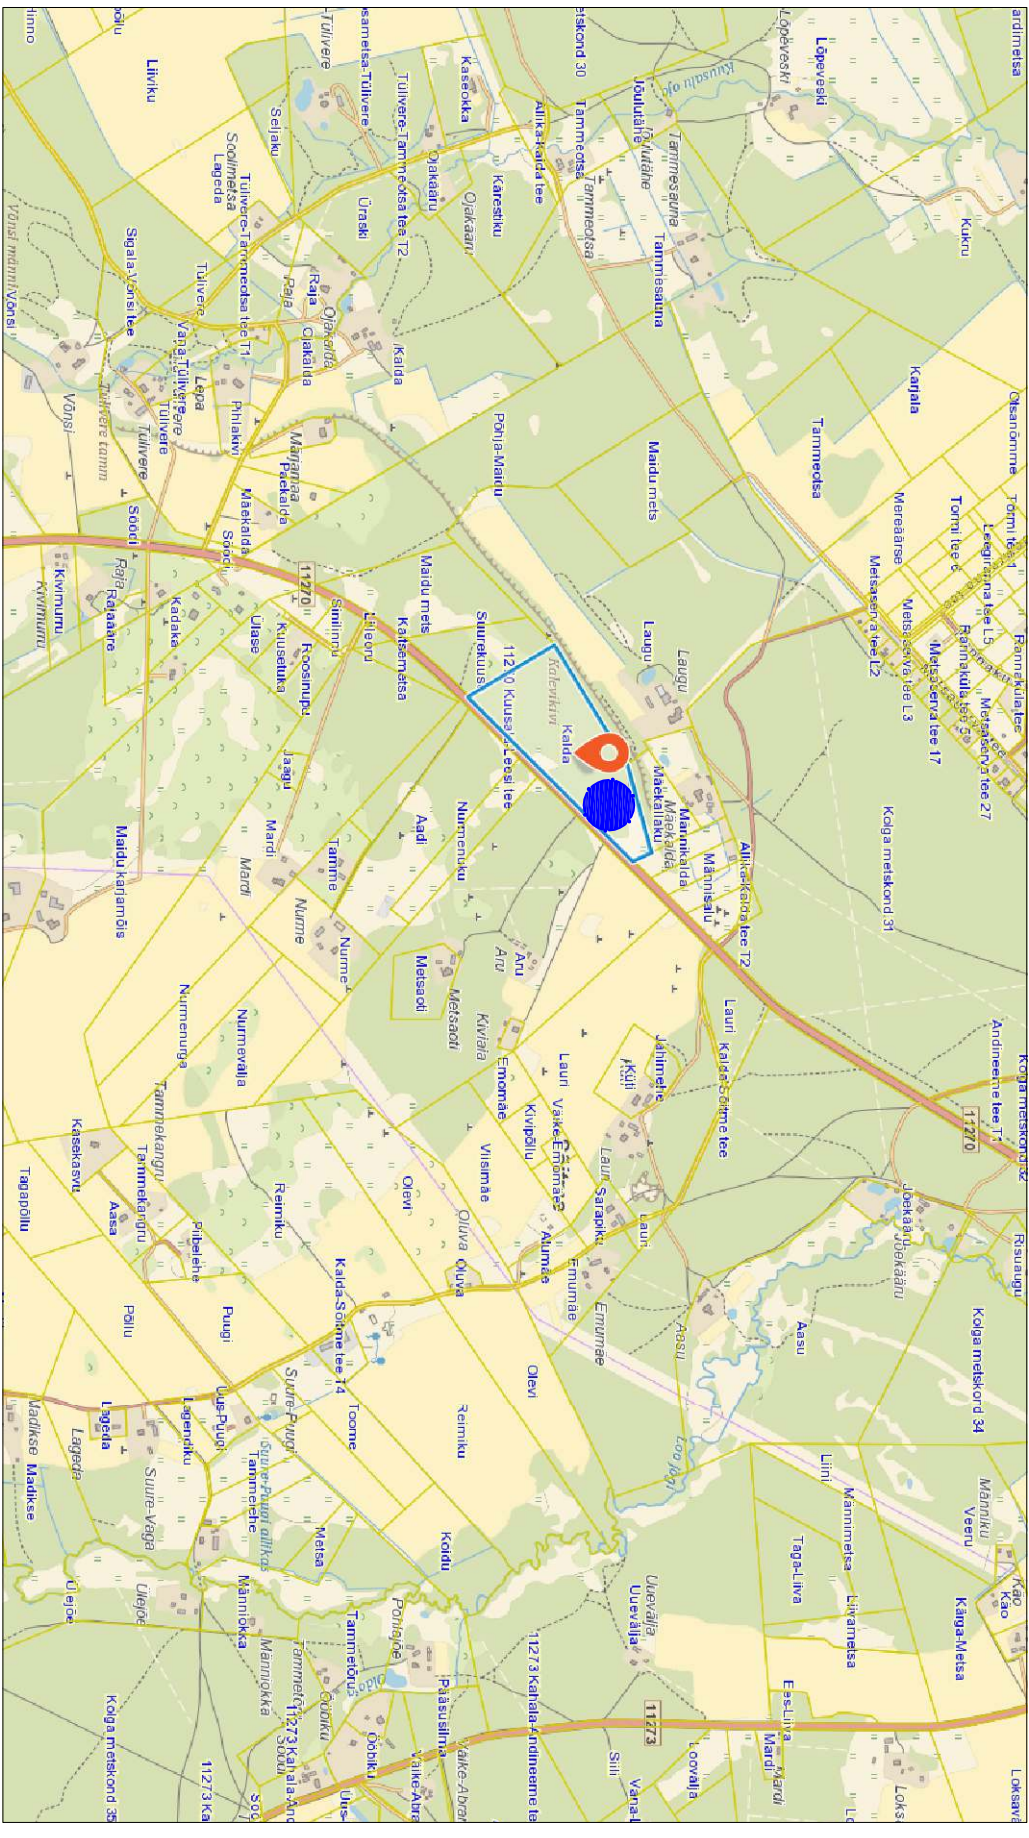

PLANEERITAV ALA

MÄRKUS: väljatükk maa-ameeti kaardilt mõõtkavas 1:10000

|   |  |  |               |                       |
|---|--|--|---------------|-----------------------|
|  |  | OBJEKT NIMETUS<br><b>KALDA KINNISTU DETAILPLANEERING</b> |               | TÜO NR.<br>K 1109/23  |
| OBJEKT ASUKOHT<br>HARJU MAAKOND KUUSALU VALD  |  | JÕONIS<br><b>SITUATSIOONISKEEM</b>                       |               |                       |
| SÕITMISE KÜLA KALDA KINNISTU  |  | MÕÕTKVA<br>1:500   | FORMAAT<br>A3 | KUUPÄEV<br>11.09.2023 |
| /alkijafotodid digitaalselt/<br>/alkijafotodid digitaalselt/                        |  | ERULA<br>AE  | SMAALUM<br>DP | JÕONISE NR.<br>1      |
| Põh nr 11170982<br>MIRI ERIPÕHISKO<br>100 tee 23 Ene<br>KOOSTAS PEETER AINAPU       |  | +372 56 11 5200<br>peeter.ainapu@meiotrix.com            |               |                       |
| HÜMANIJD ISIK H. K. KARU  |  |  |               |                       |