


Isikliku kasutusõiguse seadmise plaan
Aegviidu alev, Anija vald, Jägala-Kärevete tee T2
Katastri nr. 11201:005:0013
M 1:500

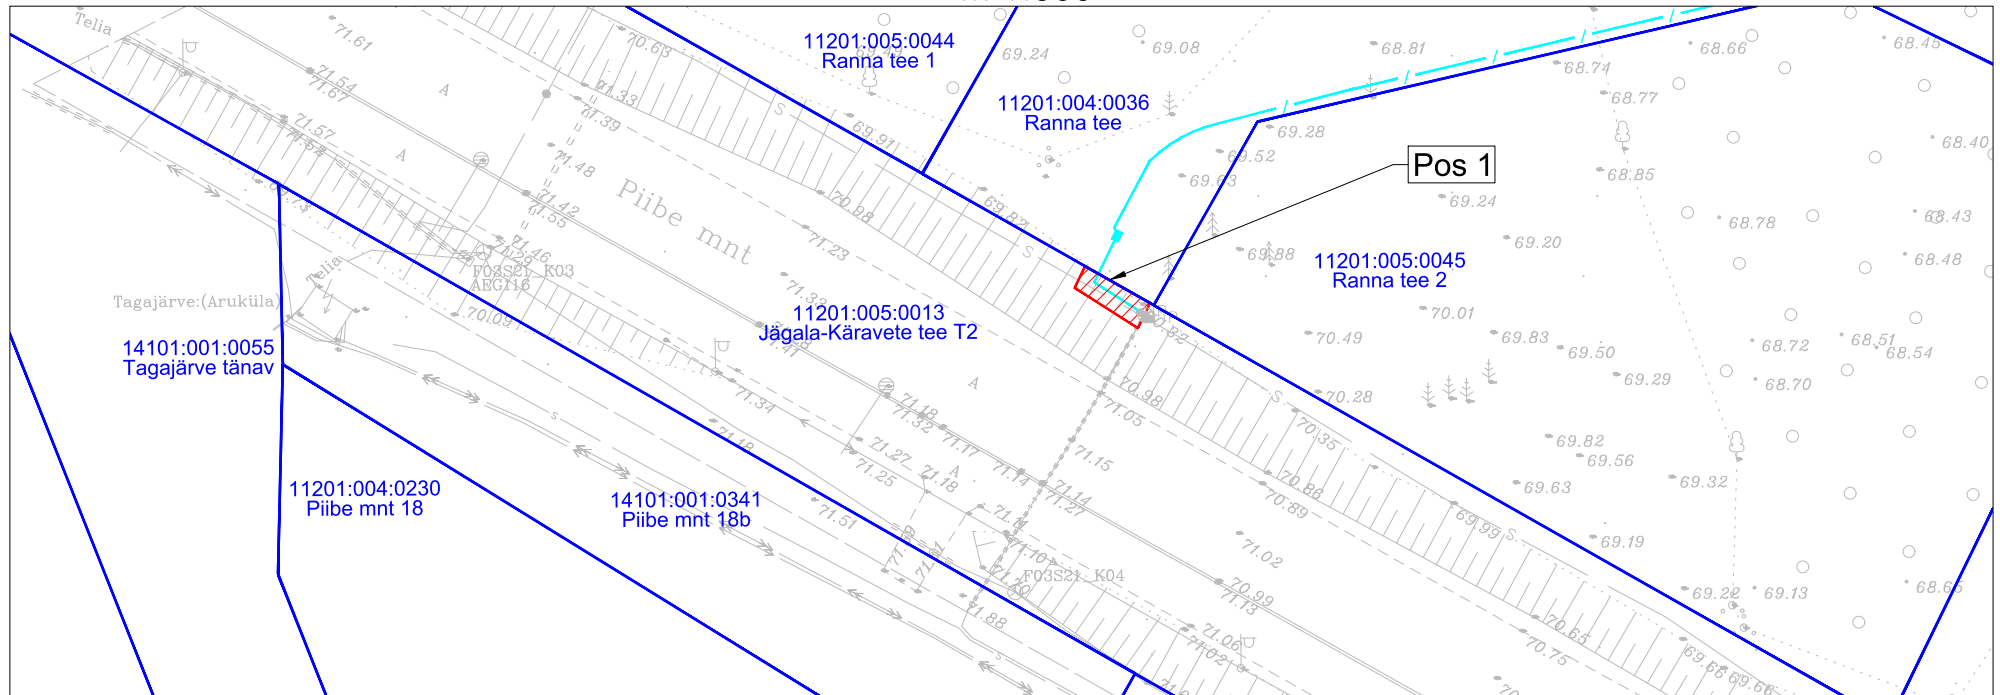

Jrk nr	IKÕ ala Pos nr (plaanil)	Kinnistu registriosaja number	Katastriüksuse tunnus, nimi ja sihiotstarve;	Asukoht riigitee (nr ja nimi) suhtes (lõigu algus ja lõpp km);	Ala pindala ruutmeetrites m ²
1	Pos 1	9999150	11201:005:0013; Jägala-Kärevete tee T2; Transpordimaa 100%	13 Jägala-Kärevete tee, km 39.45	8

TINGMÄRGID, PROJEKTEERITUD

	Sidekanalisatsioon
	Sidekapp
	Isikliku kasutusõiguse ala
	Katastriüksuse piir

Töö tellija: Infragate Eesti AS
Ranna tee, Aegviidu tehnovõrkude projekteerimine: tänavavalgustuse ja
sidevälisvõrk
Töö nr. 22425
Koostas: Sander Kulp
Hepta Group Energy OÜ projekteerija