


# Isikliku kasutusõiguse seadmise plaan

IKÕ ala Pos nr (plaanil)	Kinnistu registriosa nr	Katastriüksuse tunnus, nimi ja sihtotstarve	IKÕ ala pindala m²
Pos 1	13569850	27003:001:0335; 10 Risti-Virtsu-Kuivastu-Kuressaare tee; transpordimaa	41

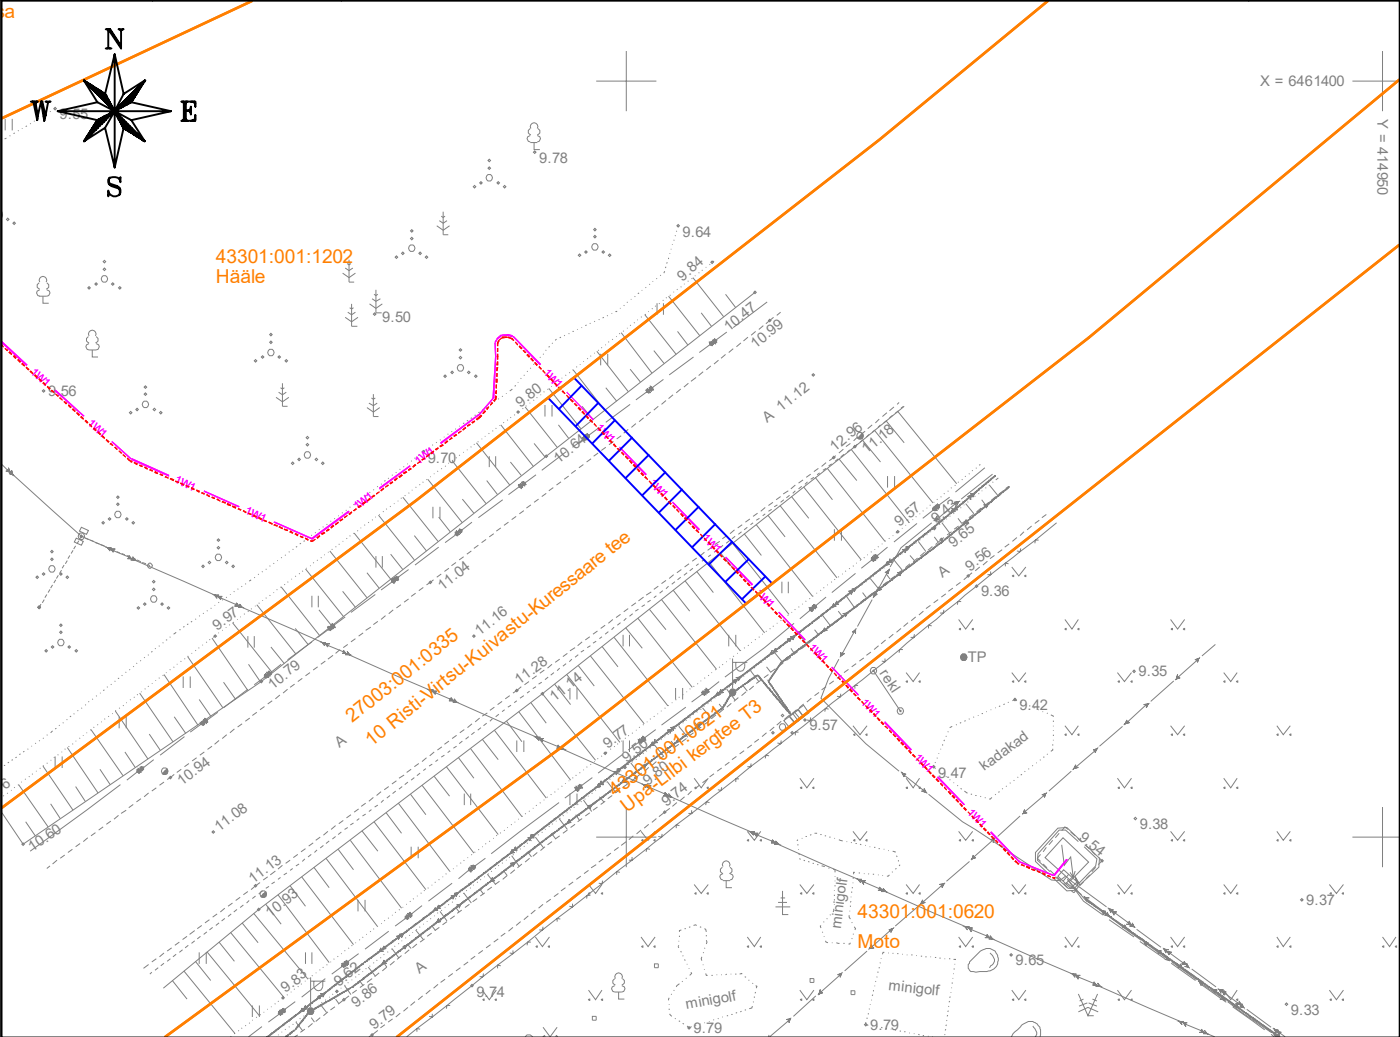

	Katastriüksuse piir
	Kasutusõiguse ala
	Projekteeritud 0,4 kV maakaabel
	Projekteeritud reservtoru

Projekti nimetus / asukoht Otsa, Upa küla, Saaremaa vald, Saare maakond - uus liitumine madalpingel			Töö nr LC4864
Koostaja/projekteerija Keskkonnaprojekt OÜ Robert Putnik	Mõõtkava 1:500	Leht / formaat A4	Kuupäev 05.03.2026