


Isikliku kasutusõiguse asendiplaan

Kinnistu nimi: 5 Pärnu-Rakvere-Sõmeru tee T2

Katastritunnus: 83701:003:0017

Asukoht: Türi linn, Türi vald, Järva maakond

Hepta Group Energy OÜ töö nr 11208P / Elektrilevi OÜ tellimus nr LC0570_IP6878

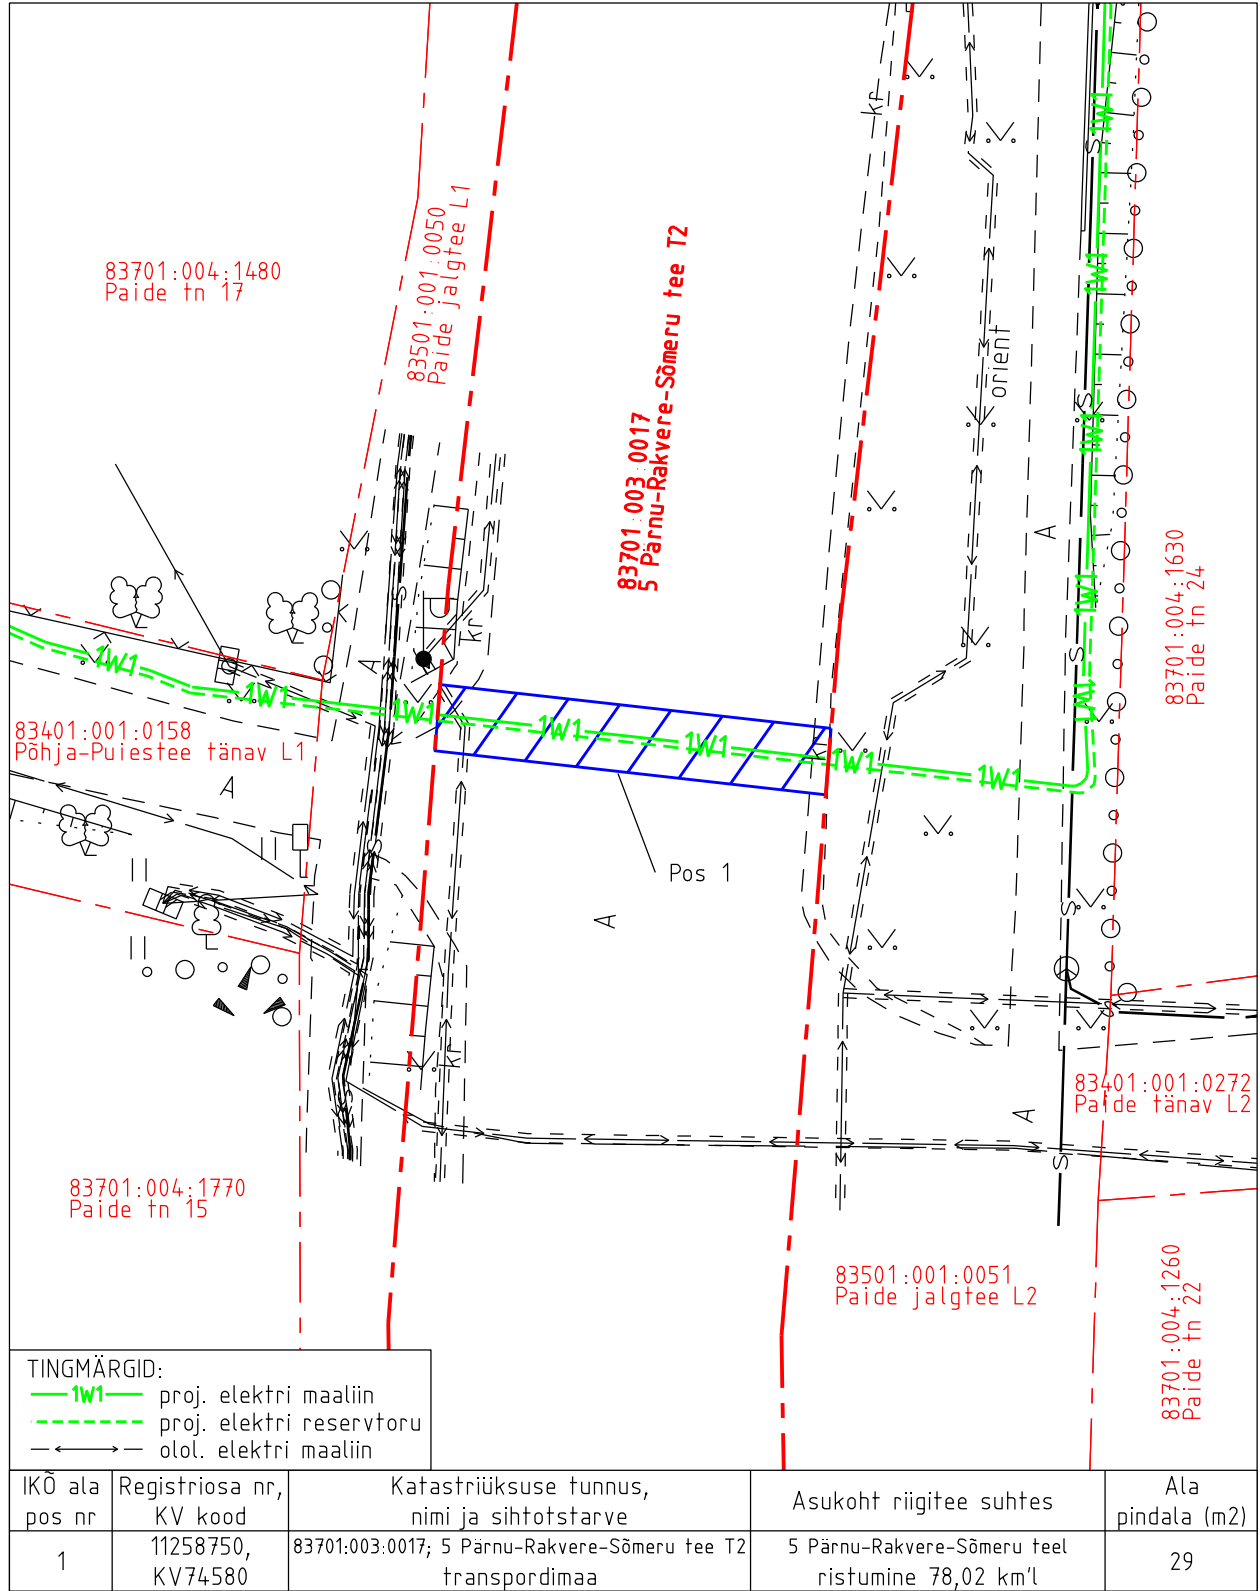

TINGMÄRGID:

- 1W1— proj. elektri maaliin
- - - proj. elektri reservtoru
- >—> olol. elektri maaliin

IKO ala pos nr	Registriosa nr, KV kood	Katastriüksuse tunnus, nimi ja sihtotstarve	Asukoht riigitee suhtes	Ala pindala (m2)
1	11258750, KV74580	83701:003:0017; 5 Pärnu-Rakvere-Sõmeru tee T2 transpordimaa	5 Pärnu-Rakvere-Sõmeru teel ristumine 78,02 km'l	29

Isikliku kasutusõiguse pindala kokku ligikaudu 29 m²

- - - Koormatava katastriüksuse piir

- - - Katastriüksuste piirid

Plaan 1-1

M 1:250

Koostaja:

OÜ Kirjanurk