


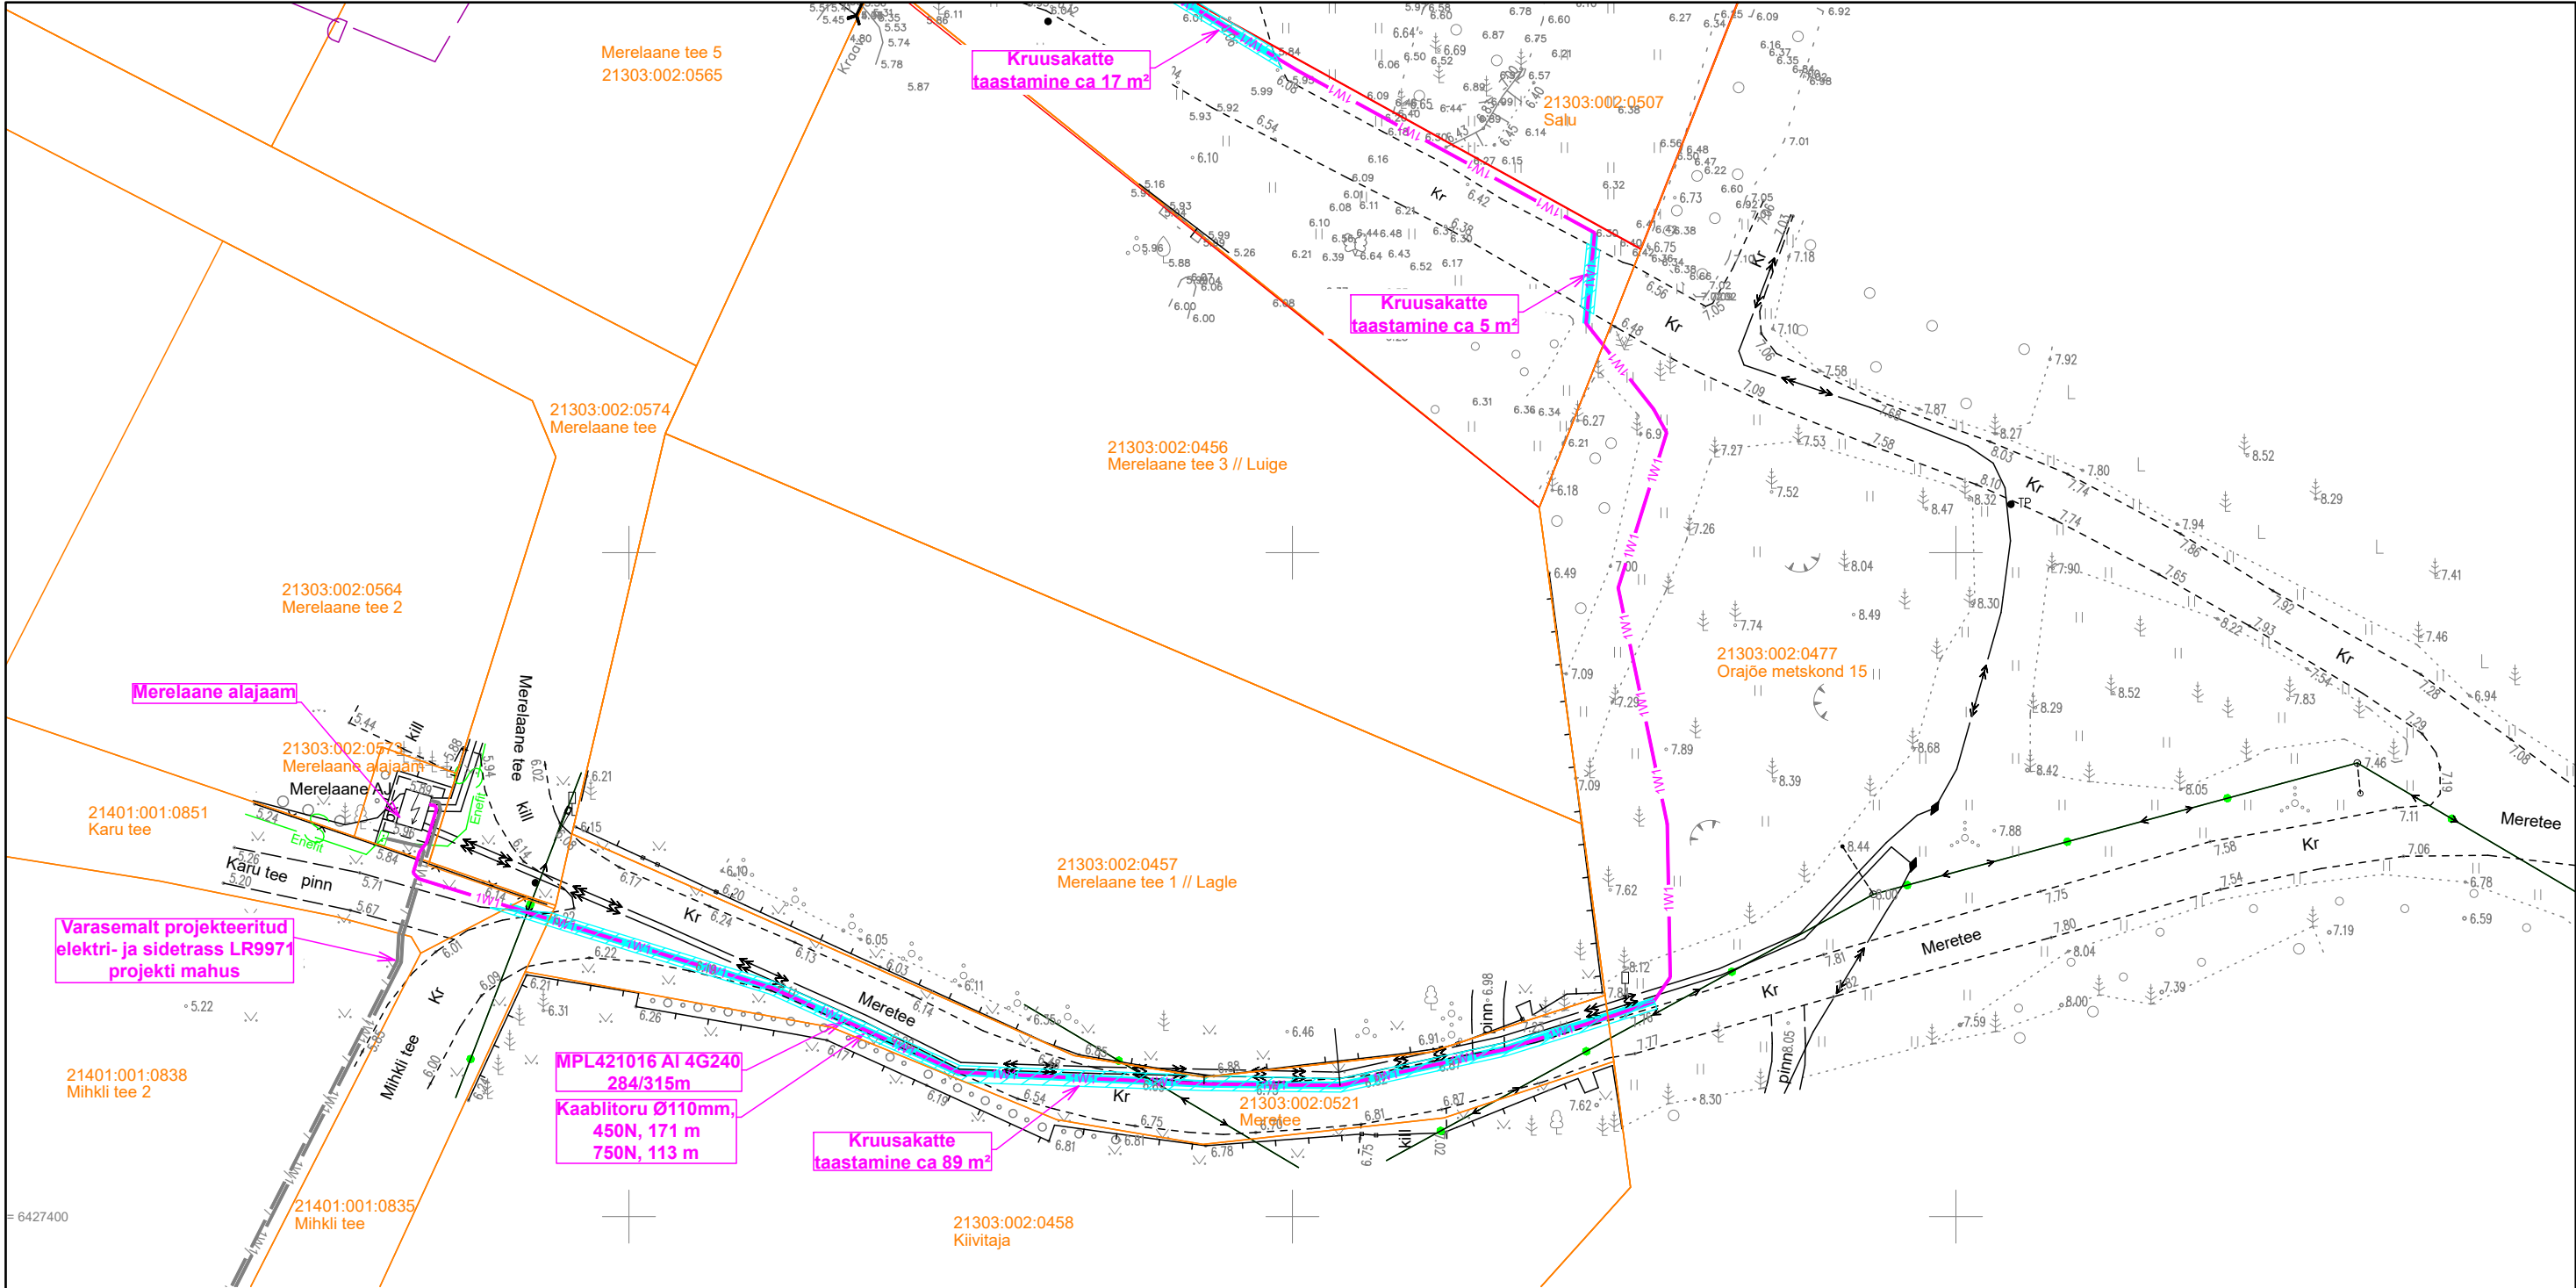


Tingmärke projekteeritud:

- 1W1 1W1 0,4 kV maakaabelliin torus
- 1W1 1W1 Maakaabelliin 750N torus
- Kruusakatte taastamine

Tingmärke olemasolevad:

- Katastriüksuse piir
- 0,4 kV õhuliin
- 0,4 kV maakaabel
- 10 kV maakaabel
- Sidekaabel
- Sideõhuliin

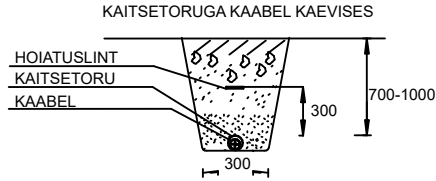

|                                                                                    |  |  |  |  |  |                |  |  |
|------------------------------------------------------------------------------------|--|--|--|--|--|----------------|--|--|
| Projekt                                                                            |  |  |  |  |  | Tellija        |  |  |
| Salu DP ala kinnistute elektriliitumine Majaka küla Häädemeeste vald Pärnu maakond |  |  |  |  |  | Elektrilevi OÜ |  |  |
| LEONHARD WEISS                                                                     |  |  |  |  |  | Joonise nr     |  |  |
| E-post estonia@leonhard-weiss.com                                                  |  |  |  |  |  | LC0541-1       |  |  |
| Telefon +372 601 2285                                                              |  |  |  |  |  | M 1: 500       |  |  |
| Registrikood 12083348                                                              |  |  |  |  |  | Stadium        |  |  |
| EL10665798-0001                                                                    |  |  |  |  |  | Tööprojekt     |  |  |
| Asendiplaan                                                                        |  |  |  |  |  | Keel           |  |  |
| Projektis                                                                          |  |  |  |  |  | EST            |  |  |
| Kontrollis                                                                         |  |  |  |  |  | Leht           |  |  |
| Projektijuht                                                                       |  |  |  |  |  | 1              |  |  |