



1 talastiku plaan
1 : 50



2 3D Vaade

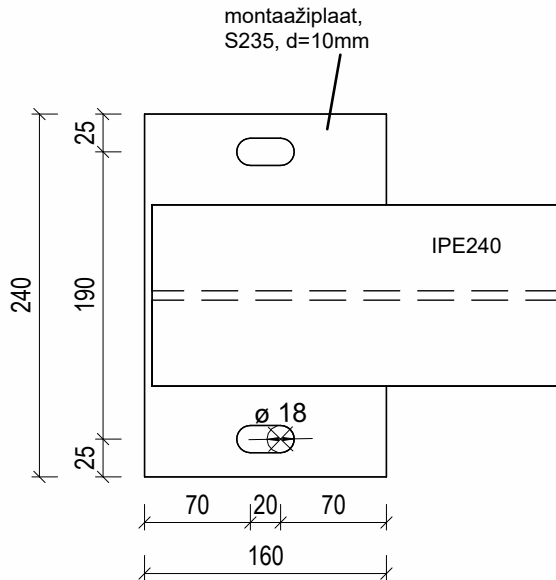


5 montaaziplaat
1 : 5

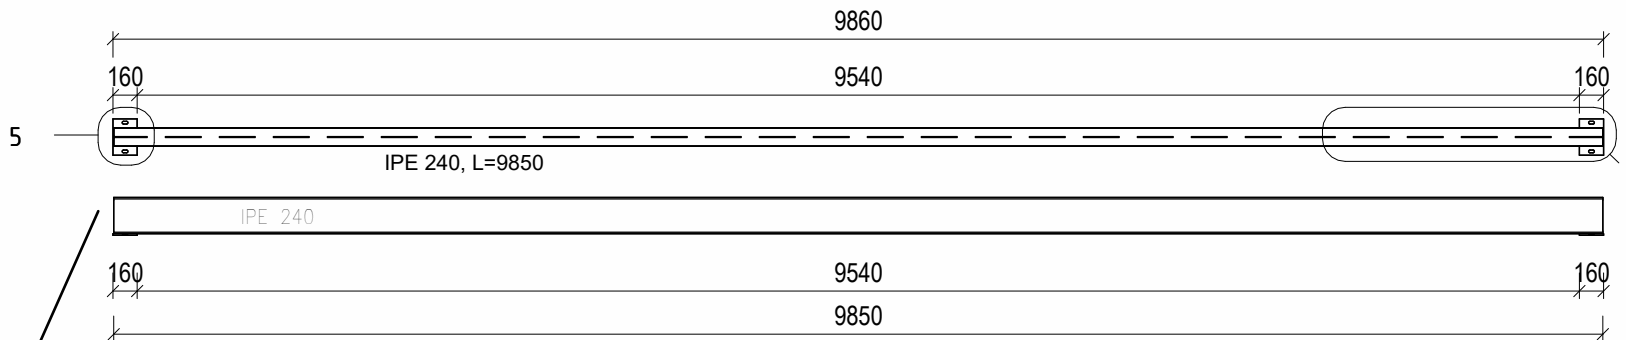

3 Pealtvaade
1 : 50

4 Eestvaade
1 : 50

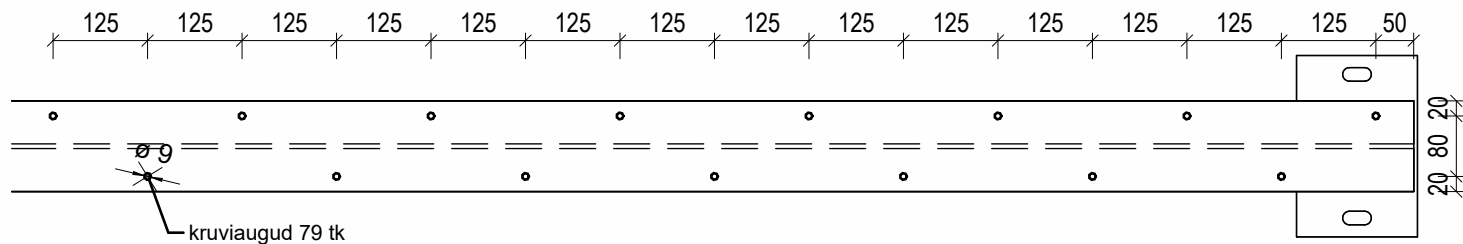

6 kruviaugud ülemises vöös
1 : 10



Vesiaed OÜ
Miku, Sava küla, Luunja vald
62214 Tartu maakond
tel +372 5560 9245

Asukoht	Rundsoveski, Uderna küla, Elva vald, Tartu maakond	
Projekteerija	Peeter Napp	
Kontrollija		
Projektijuht		
Vastutav insener	Peeter Napp	

Töö nimetus			Rundso paisu likvideerimise projekteerimistööd		
Joonise nimetus		Sillatalad		Möötkava	
				As indicated	
Töö nr	VA2419	Stadium	TP	Joonise nr	EK-7-01