
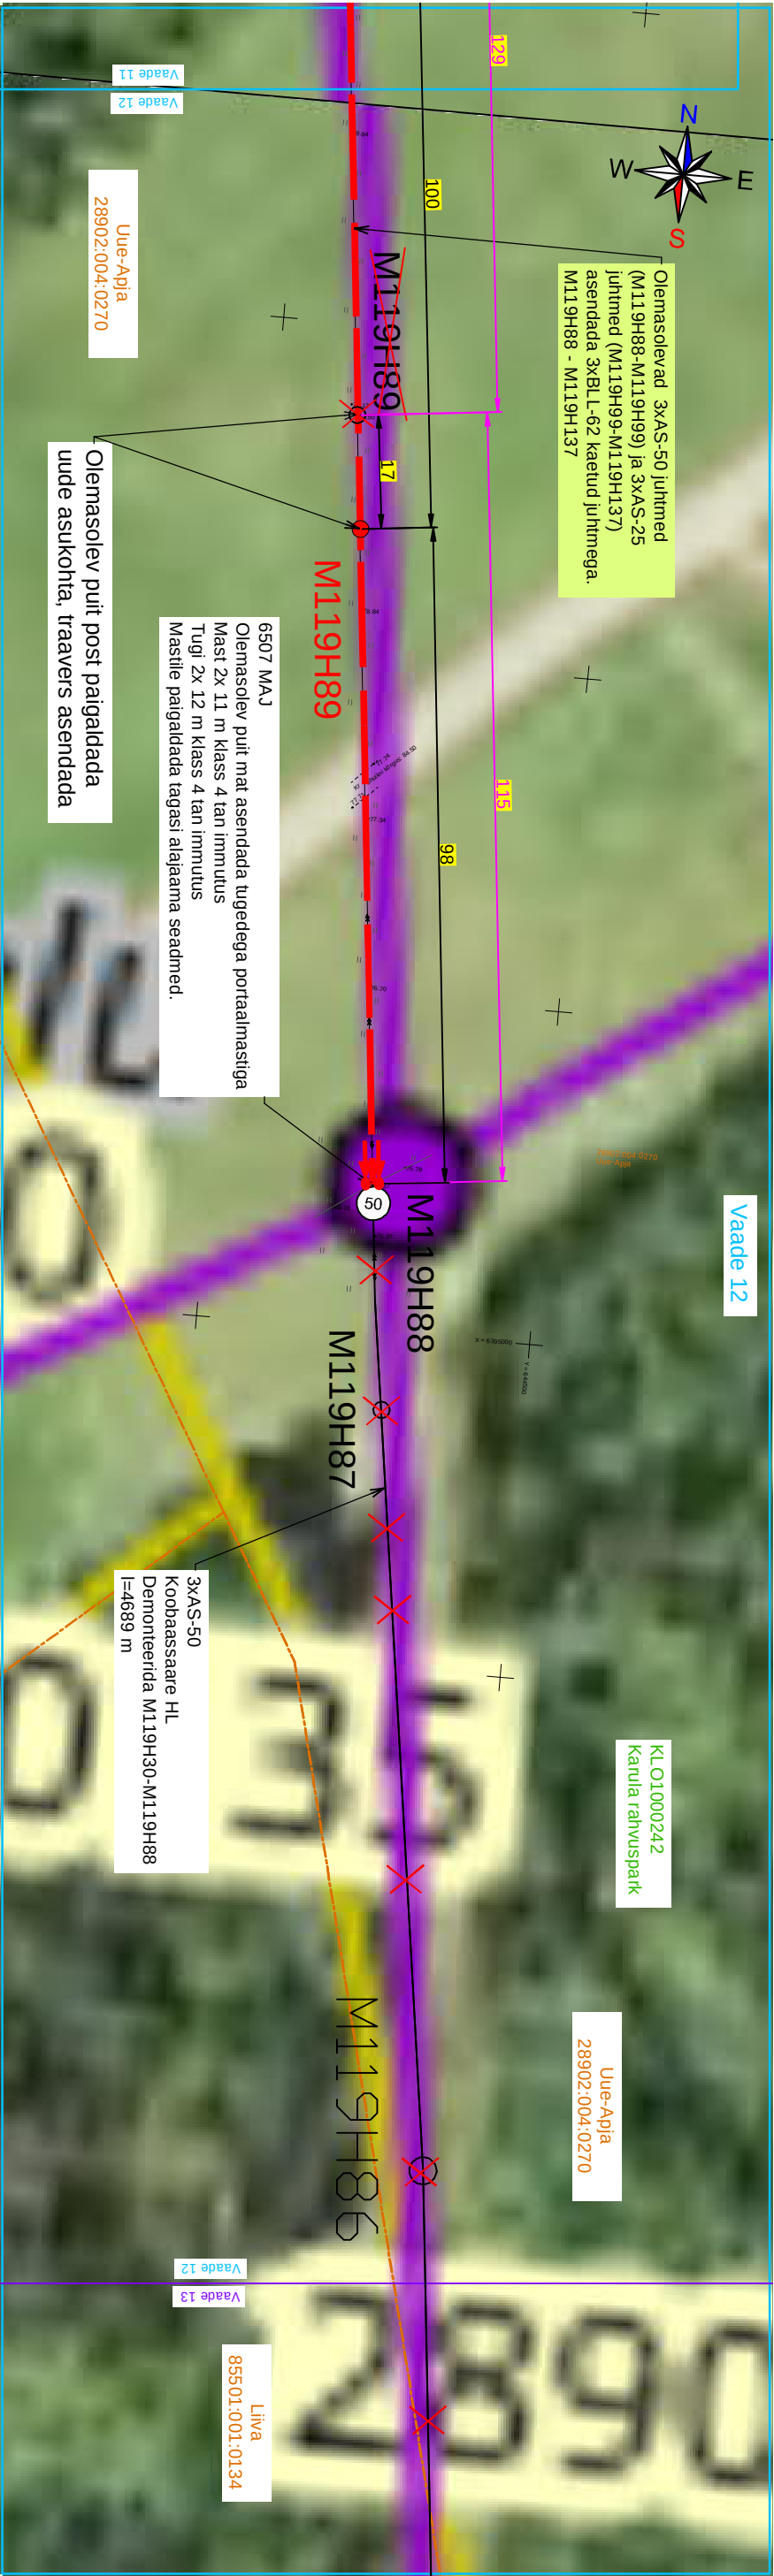


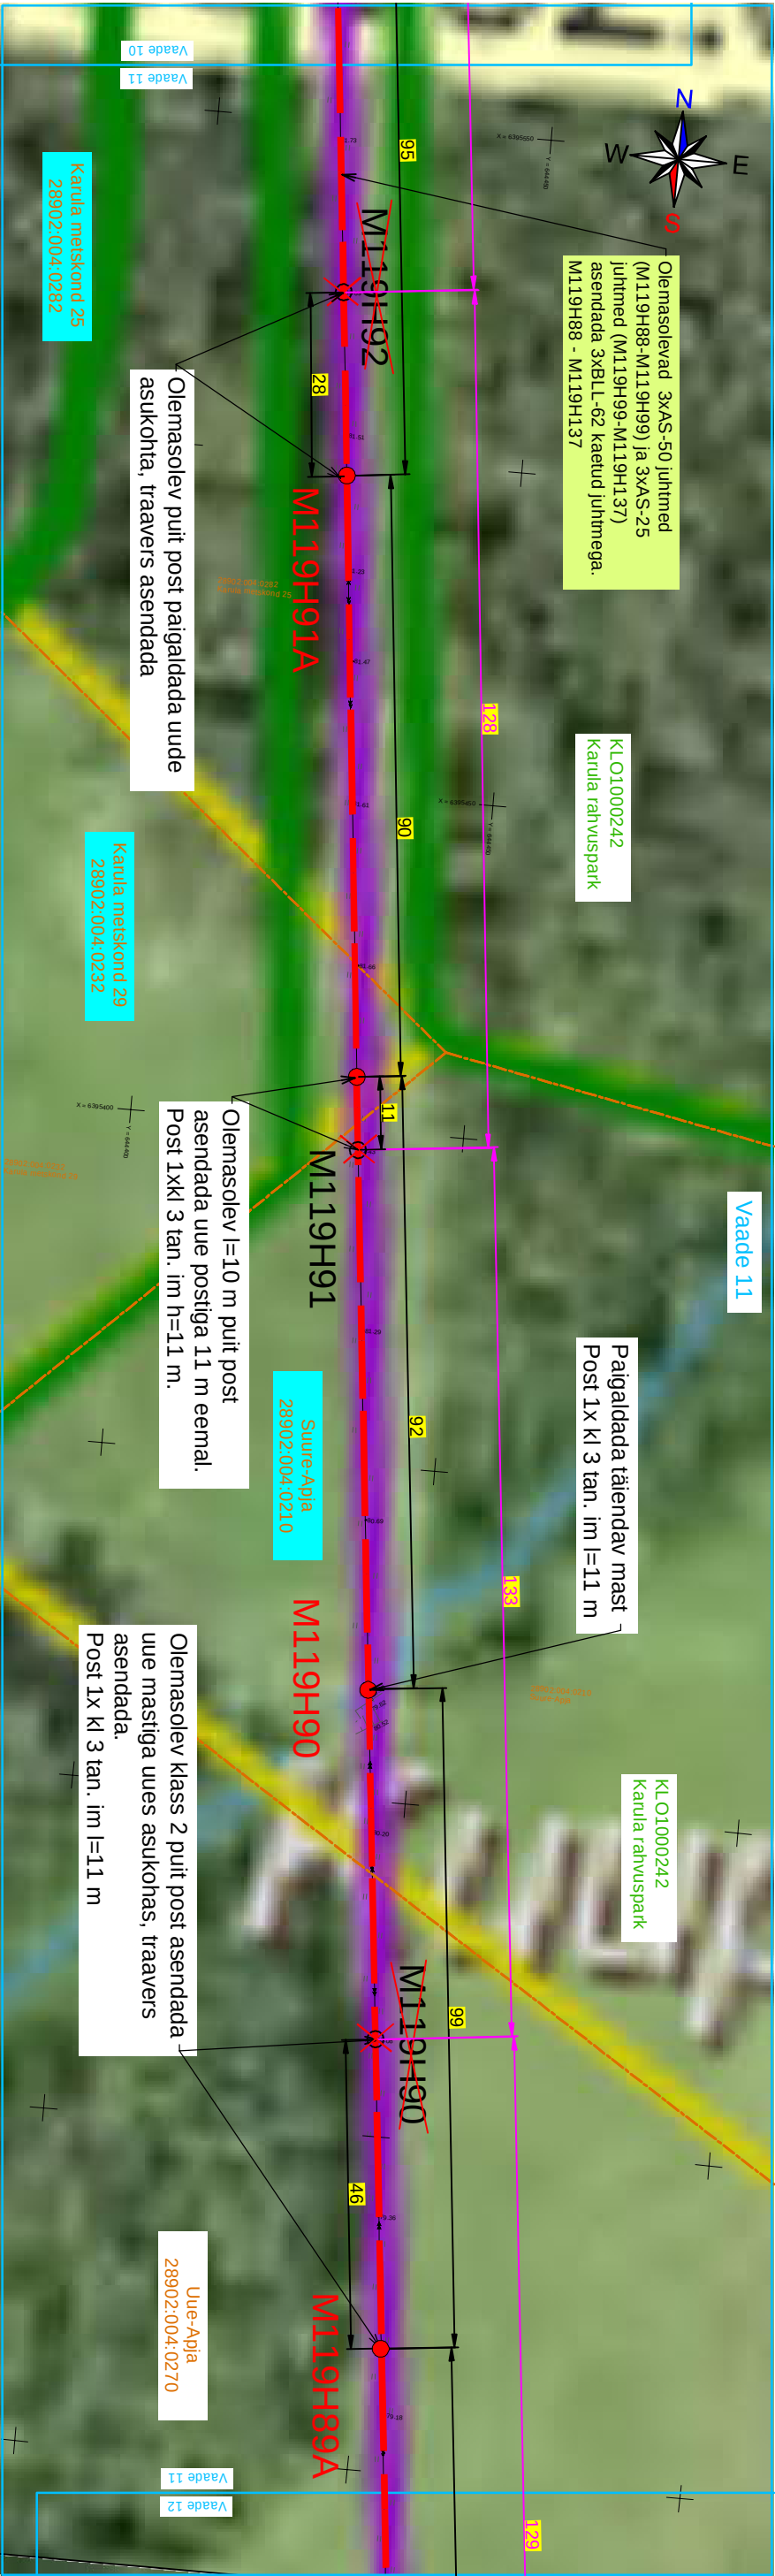

Tingmärke

- Projekteeritud portaalmast (2 mastiline)
- Projekteeritud mast
- Projekteeritud masti tugi
- Rekonstrueeritav KP õhuliin raudbetoon postidel
- Projekteeritud masti maandus
- Olemasolev õhuliin
- Kinnistu piir

Projekt				Tellijä			
Mõniste-Saru fidri rekonstrueerimine III etapp Hargla ja Koobassaare külad Valga vald Valga maakond				Elektrilevi OÜ			
Joonis		Asendiplaani vaated 11 ja 12		Joonise nr		IP7587-K3-1	
Projekteeris	Kaupo Maaten		08.2025	5127053	Mõõkava	M 1:5000	
Kontrolis	Aap Erik			5309 0199	Staadium	Tööprojekt	
Projektiint					Keel	Leht	Lehti
E-post: esionia@leonhard-weiss.com						7	
Telefon +372 601 2285						9	
Registrikood 12083348							
EI1065798-0001							