
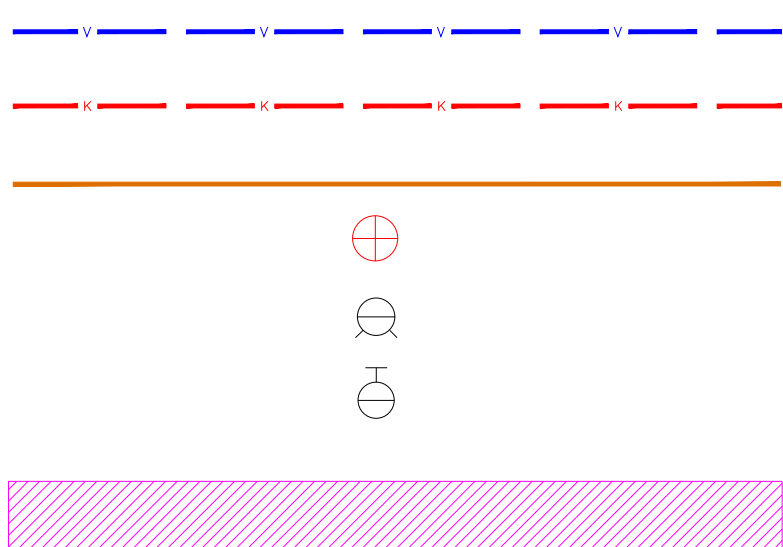


Isikliku kasutusõiguse seadmise plaan

IKÕ ala Pos nr (plaanil)	Kinnistu registriosa nr	Katastriüksuse tunnus, nimi ja sihtotstarve	IKÕ ala pindala m ²
Pos 15	18196350	72501:001:0040; 11162 Riisipere-Nurme tee L18; transpordimaa	25
Pos 16	9332450	51802:003:0187; 11162 Riisipere-Nurme tee; transpordimaa	997

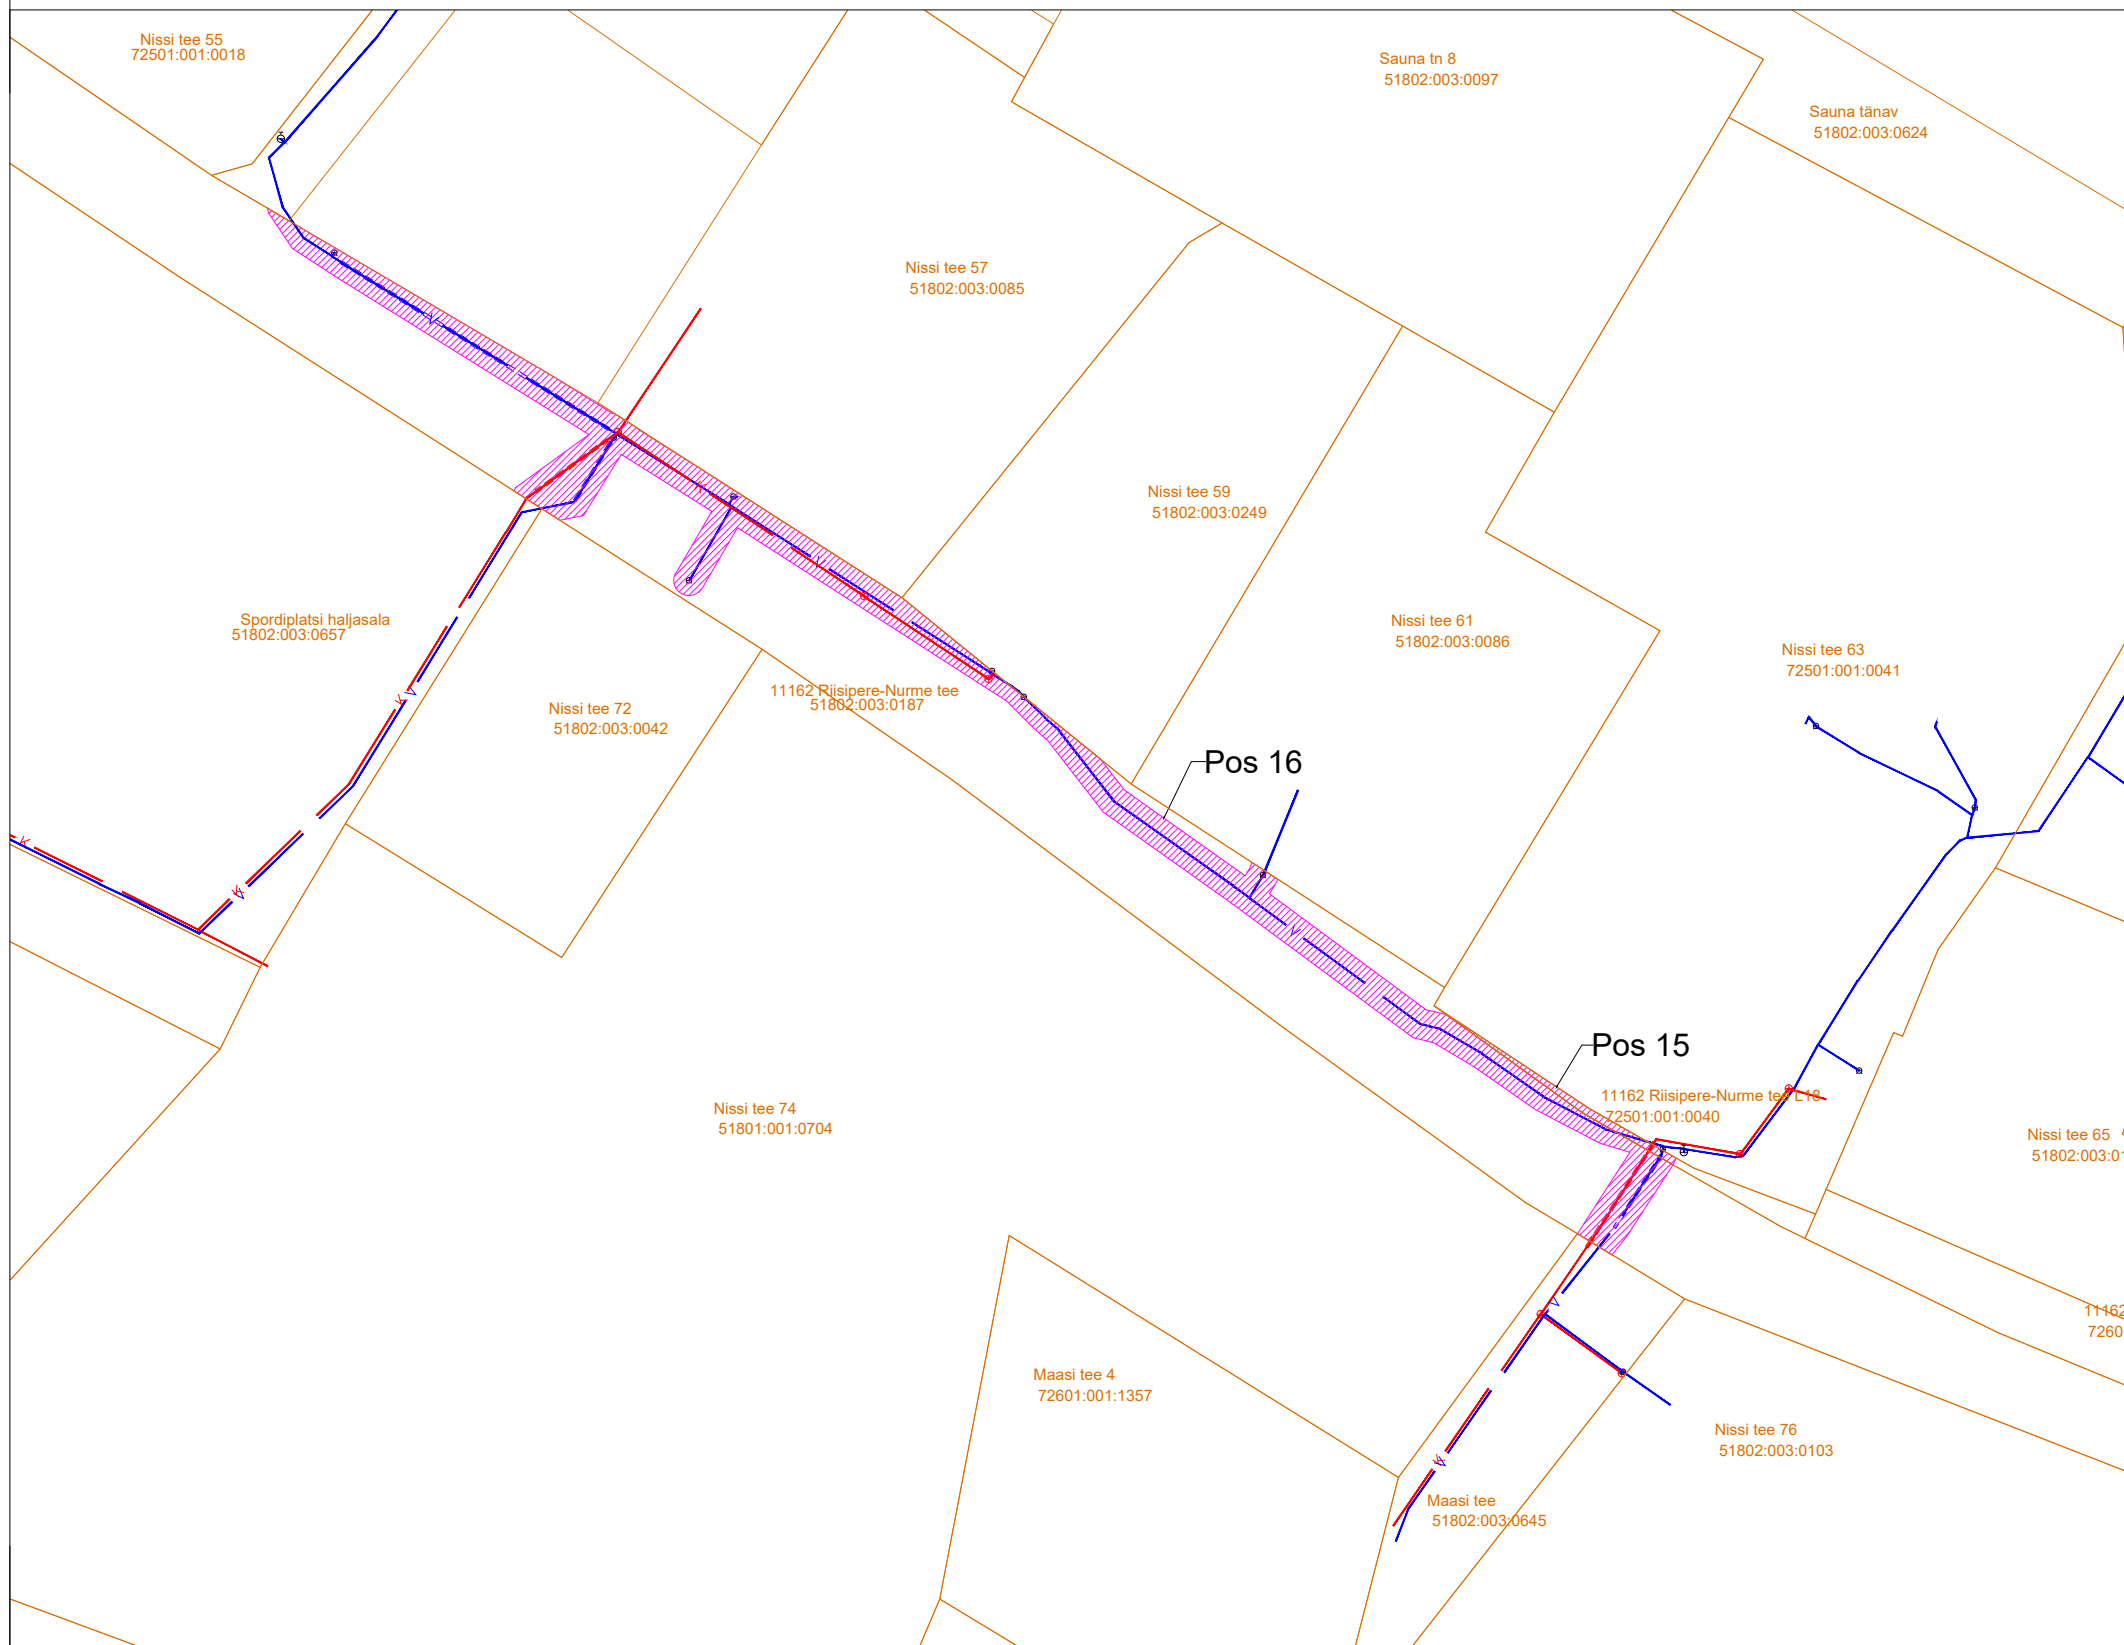

- veetorustik
- kanalisatsioonitorustik
- kinnistu piir
- kanalikaev
- vee maakraan
- maapealne hüdrant
- IKÕ seadmise ala

Projekti nimetus/asukoht Riisipere tee kasutusõiguse seadmine			Töö nr 1-08
Koostaja KOVEK AS	Möötkava 1:1000	Leht/formaat 1	Kuupäev 23.10.2024