


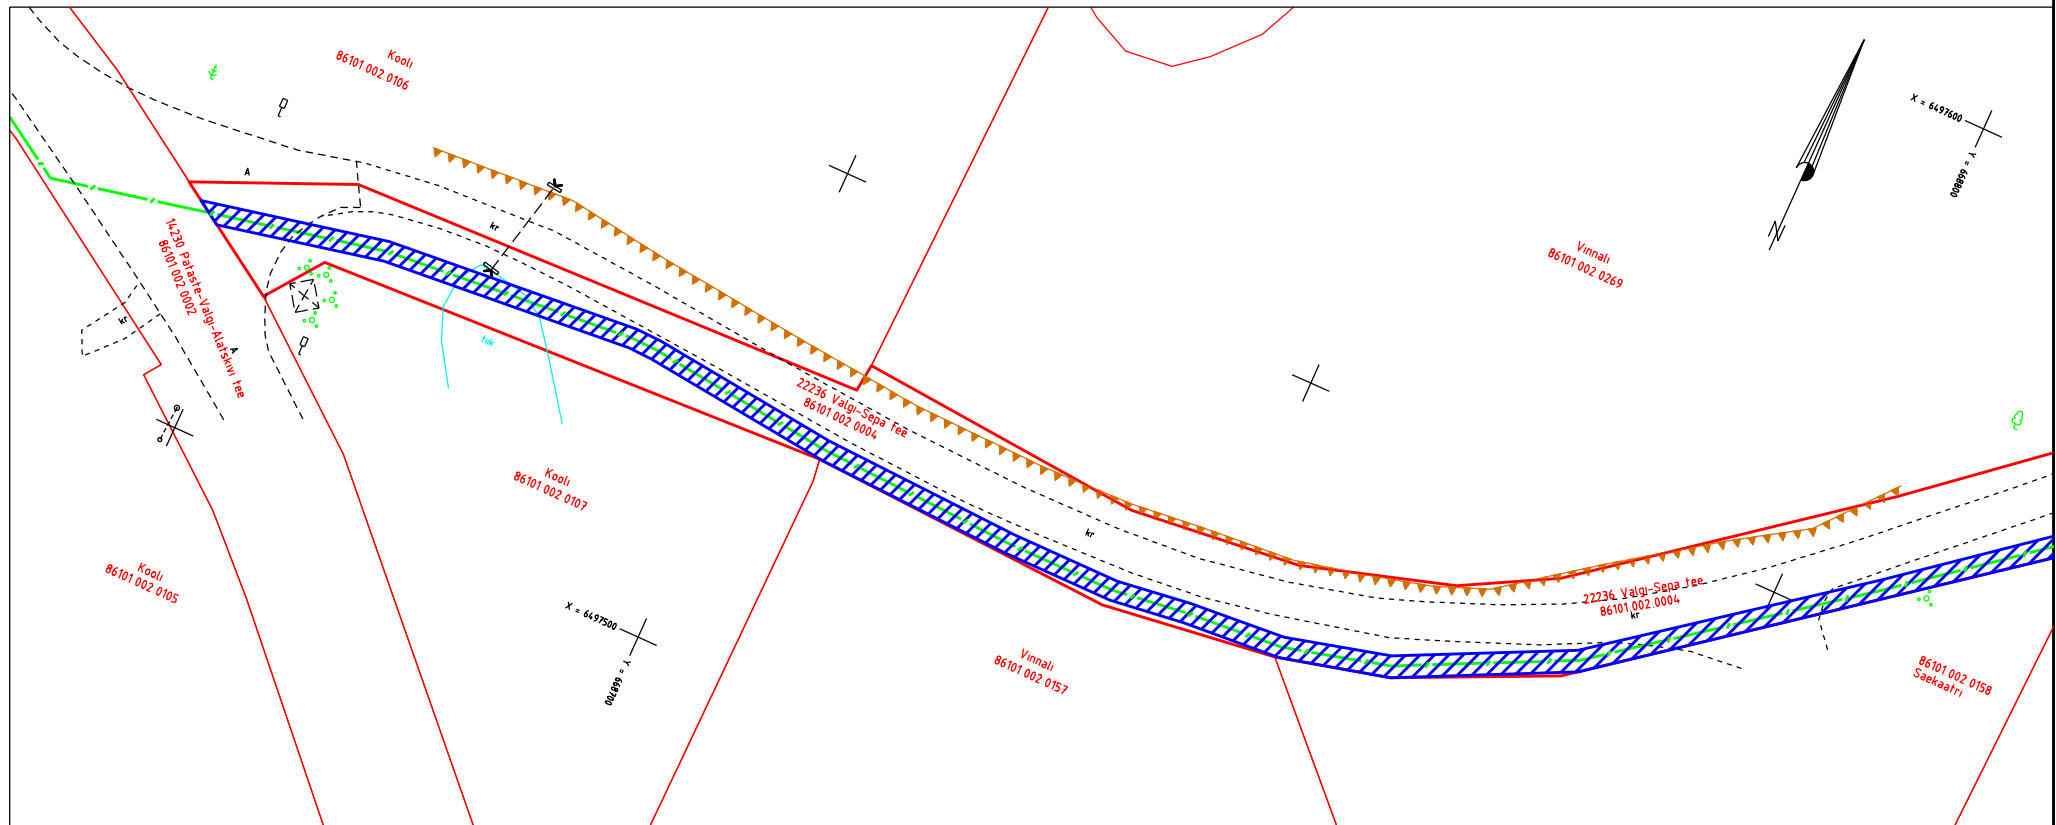

A4 M 1:500

IKÕ ala Pos. nr.	Kinnistu registriosa nr	Katastriüksuse nimi, tunnus	IKÕ ala pindala m ²	PARI ID
Pos 1	5778150	22236 Välgi-Sepa tee 86101:002:0004	771	1122994

TINGMÄRGID

-  IKÕ seadmise ala
-  Lepingu objektiks oleva kinnistu piir
- Kinnistute piirid
-  Projekteeritud sidekanalisatsioon

Projekti nr PF14616 "Vinnali Telia masti side"
Tartu maakond, Peipsiääre vald, Särgla küla, Vinnali
Projekti koostaja: Fiberup OÜ, Lea Toomet