


Räpina - Linte 10 kV fiidri rekonstrueerimise 2. etapp. Naha küla, Räpina vald, Põlva maakond

Jrk. nr.	IKÕ ala Pos nr (plaanil)	Kinnistu registriosa number	Ala pindala ruutmeetrites m²
1	Pos 2	6259050	27 m²

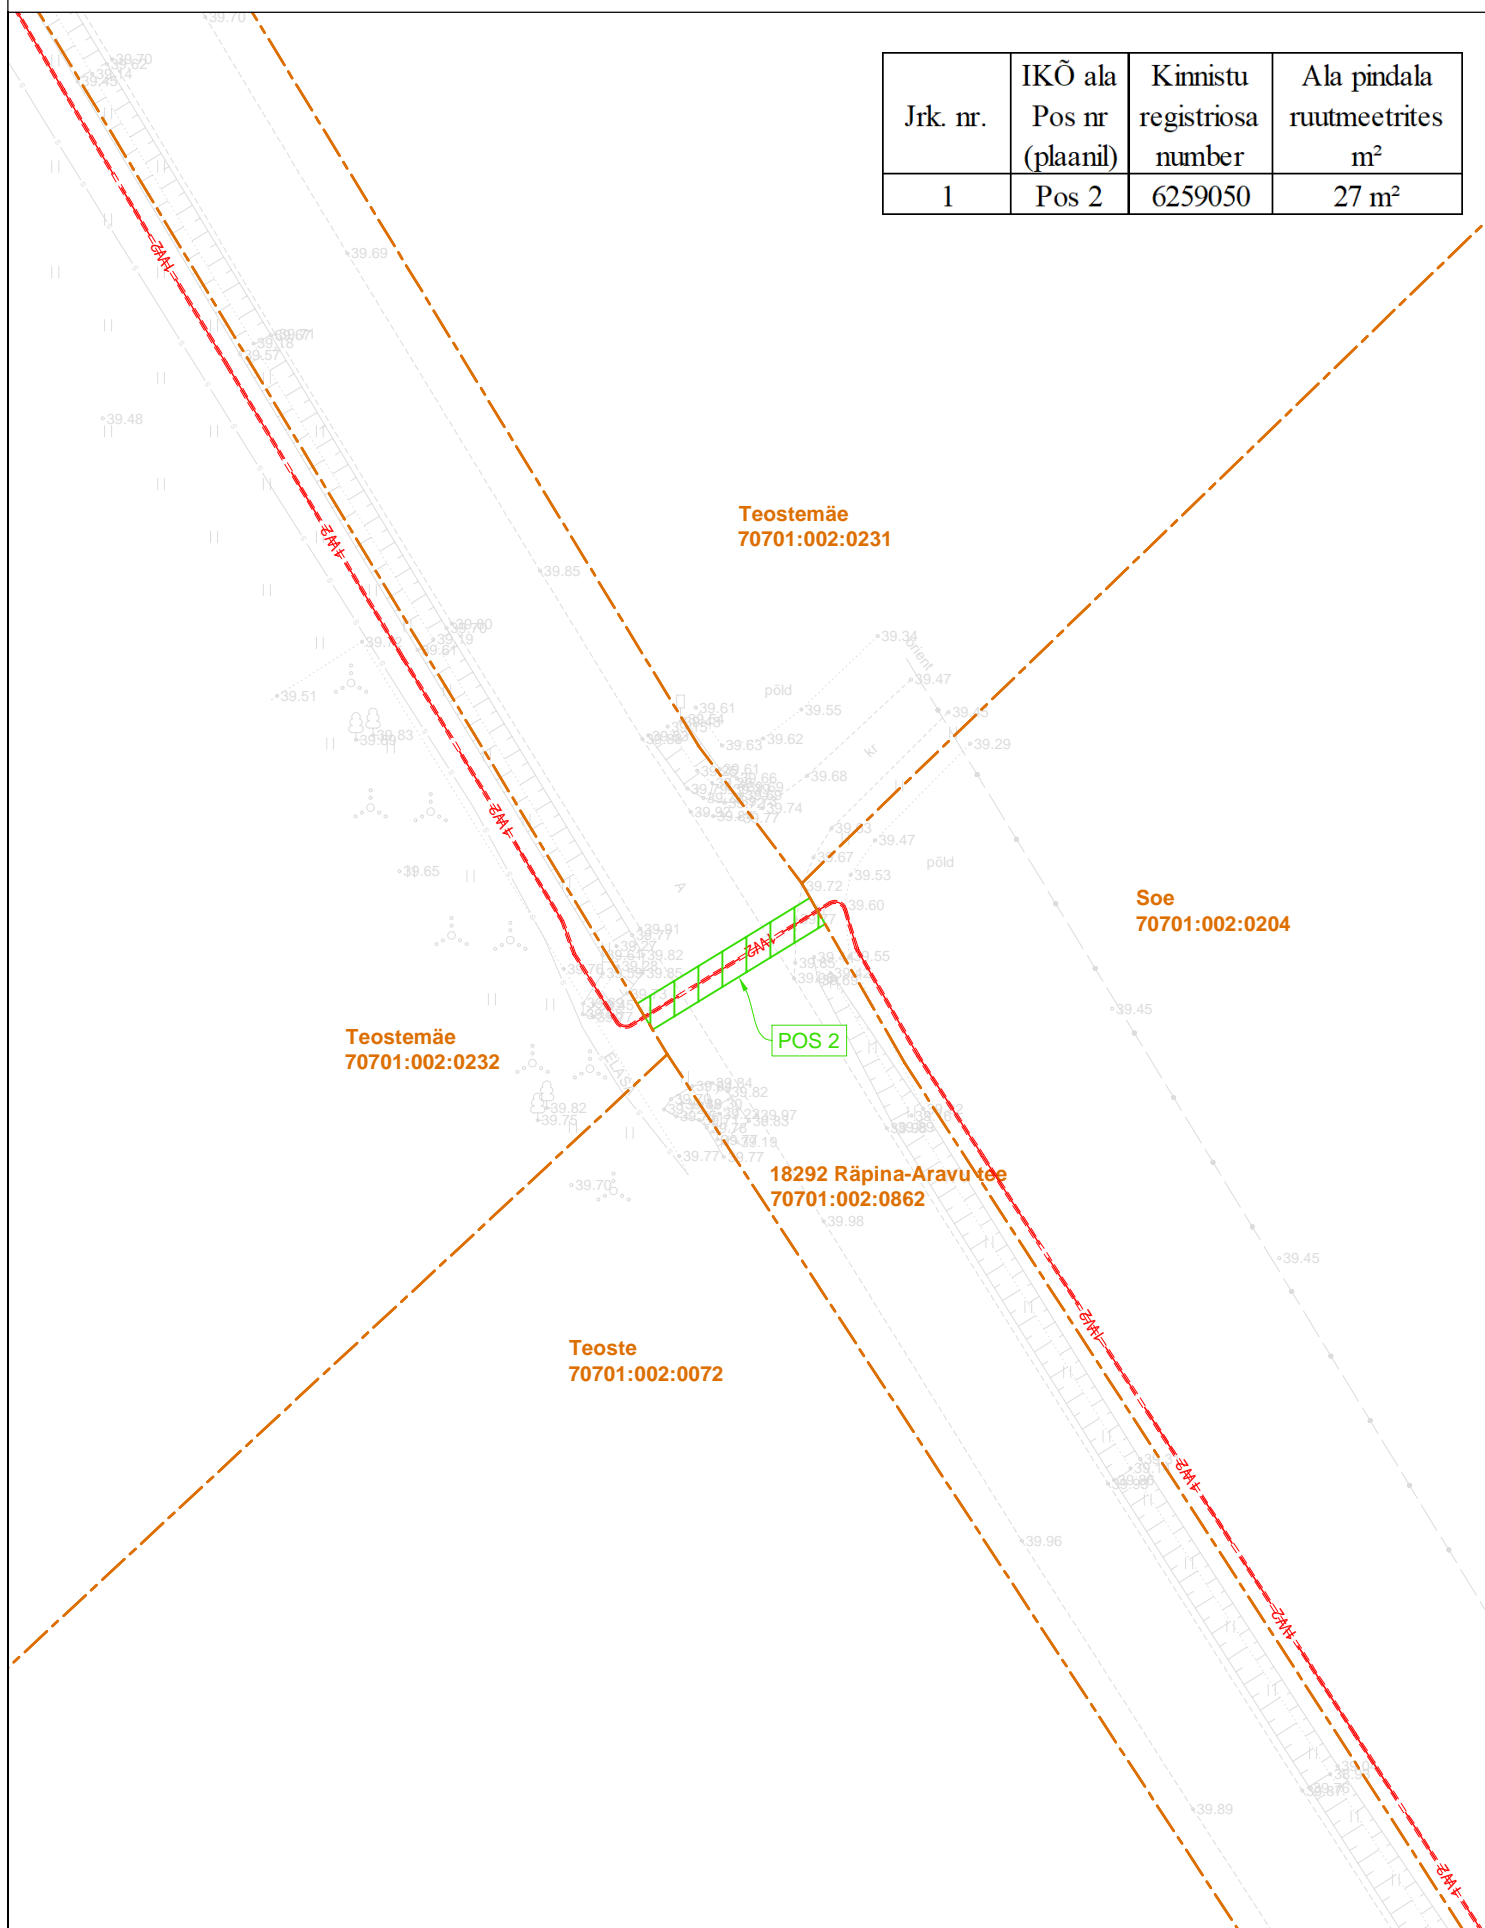

== 1W2 == - Projekteeritud 10 kV maakaabel kaitsetorus

 - Isikliku kasutusõiguse seadmise ala

----- - Katastriüksuse piir

Koostaja: Raido Rebane
Leonhard Weiss OÜ
E-mail: r.rebane@leonhard-weiss.com