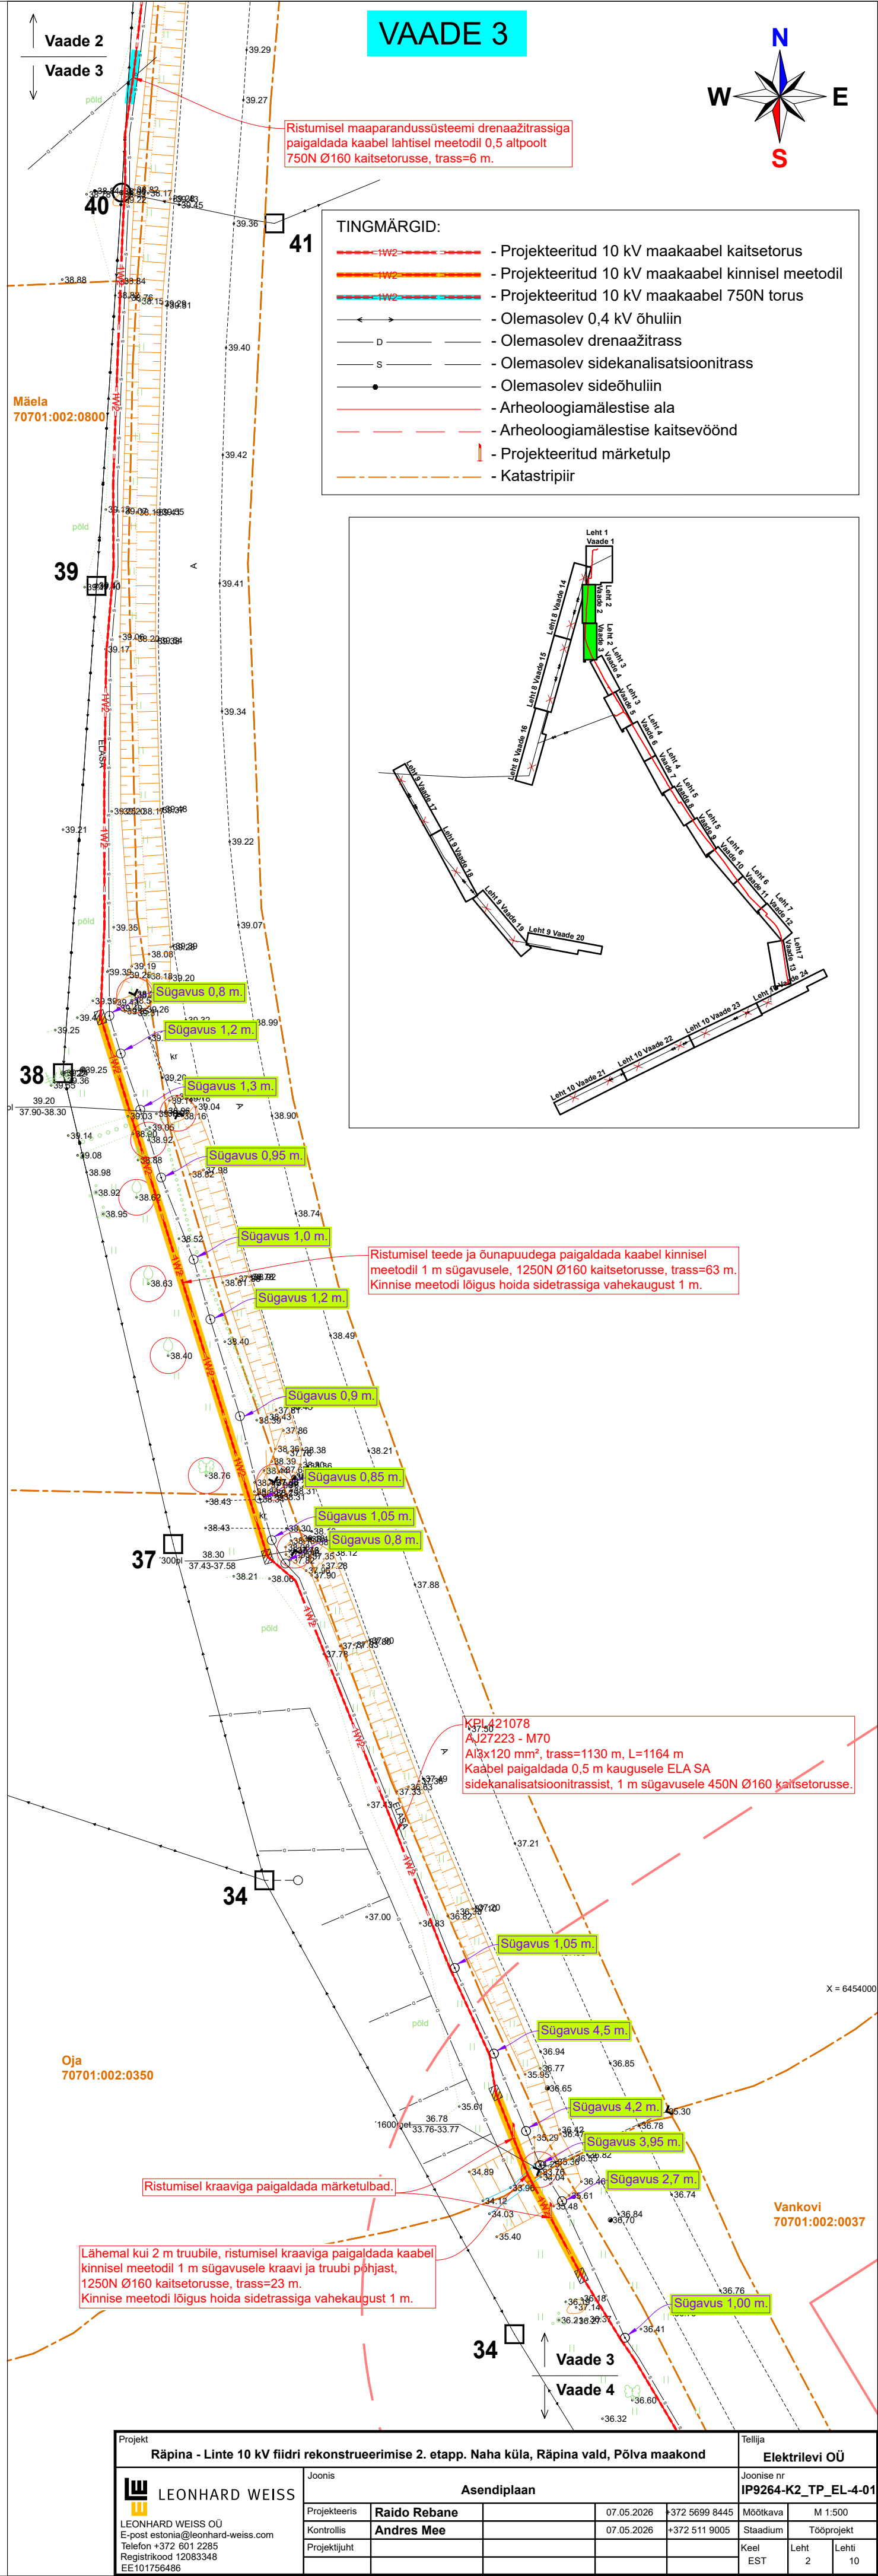
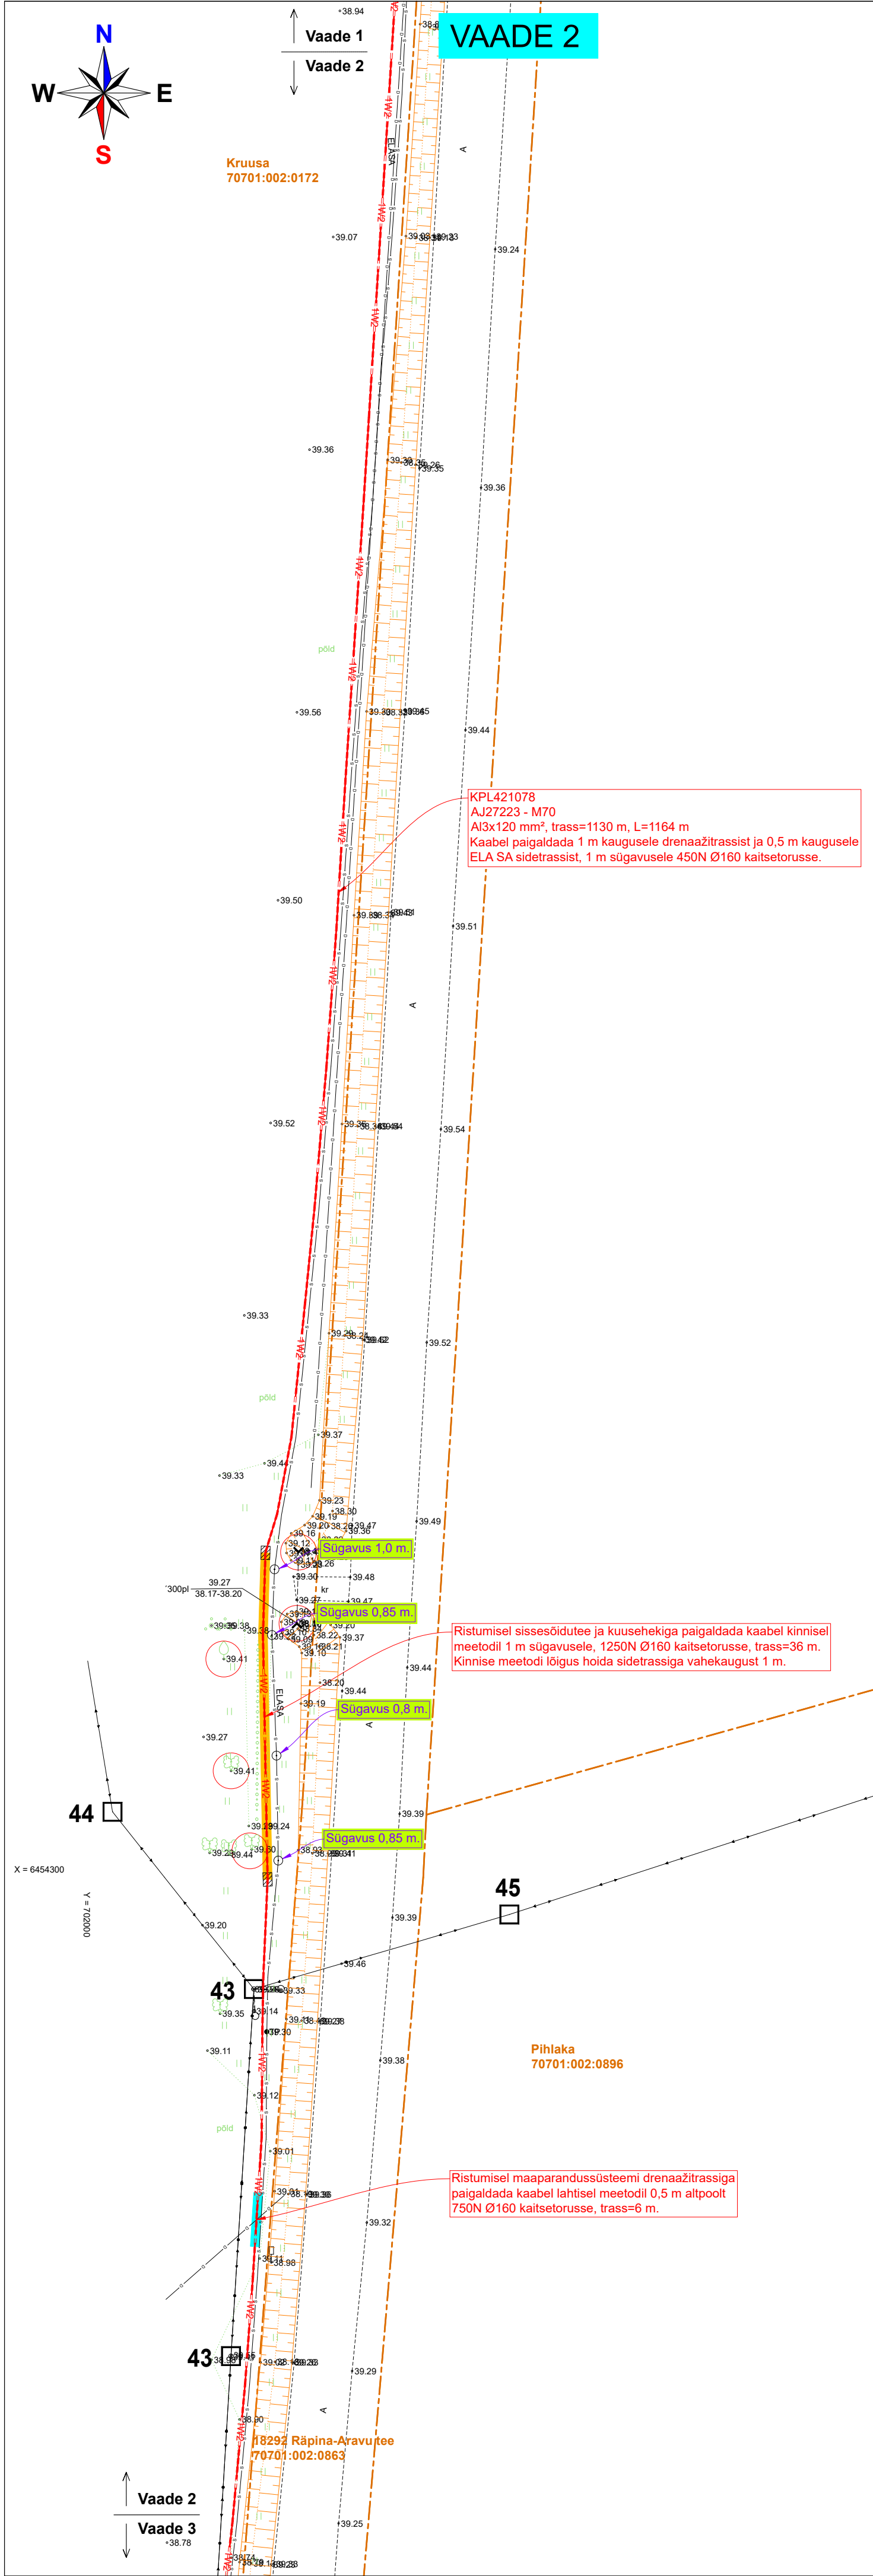

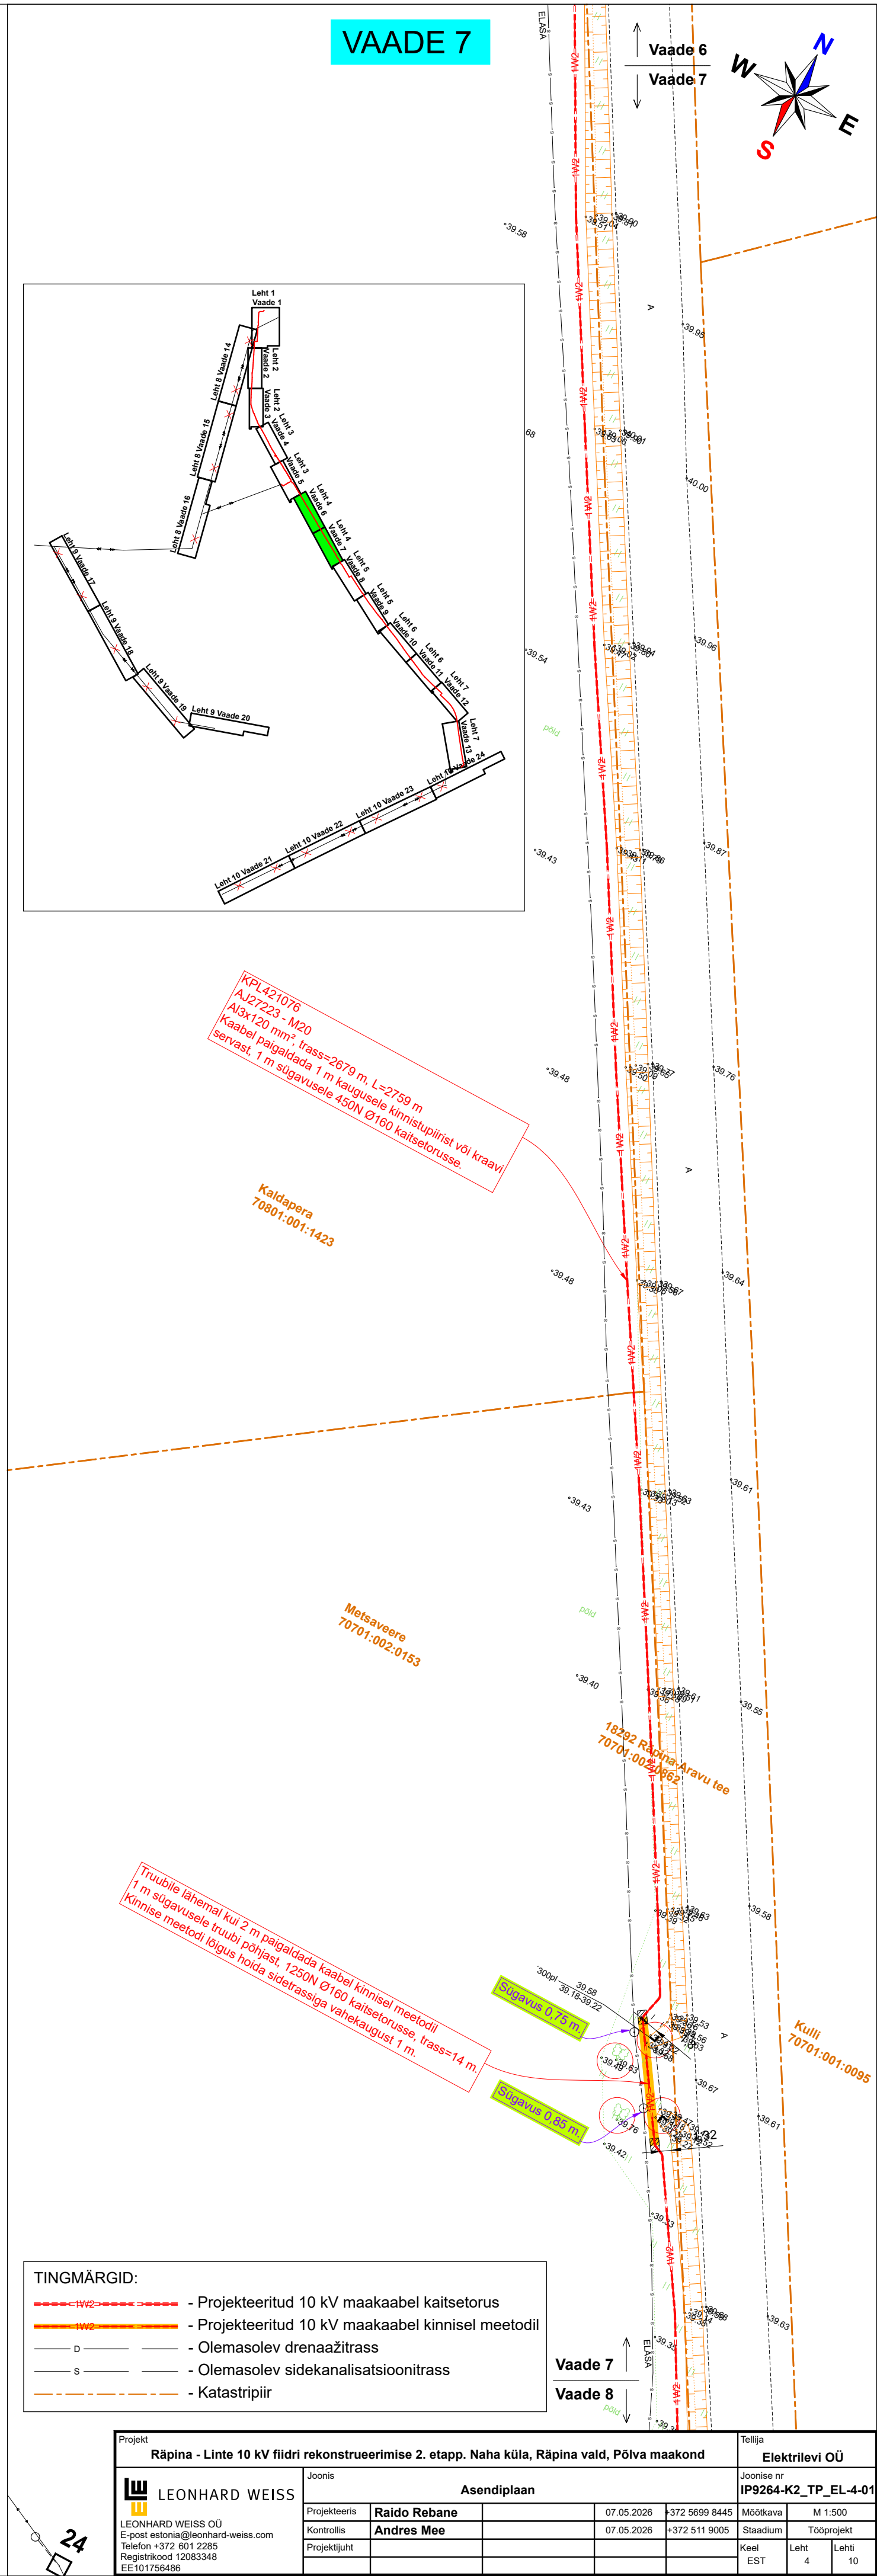
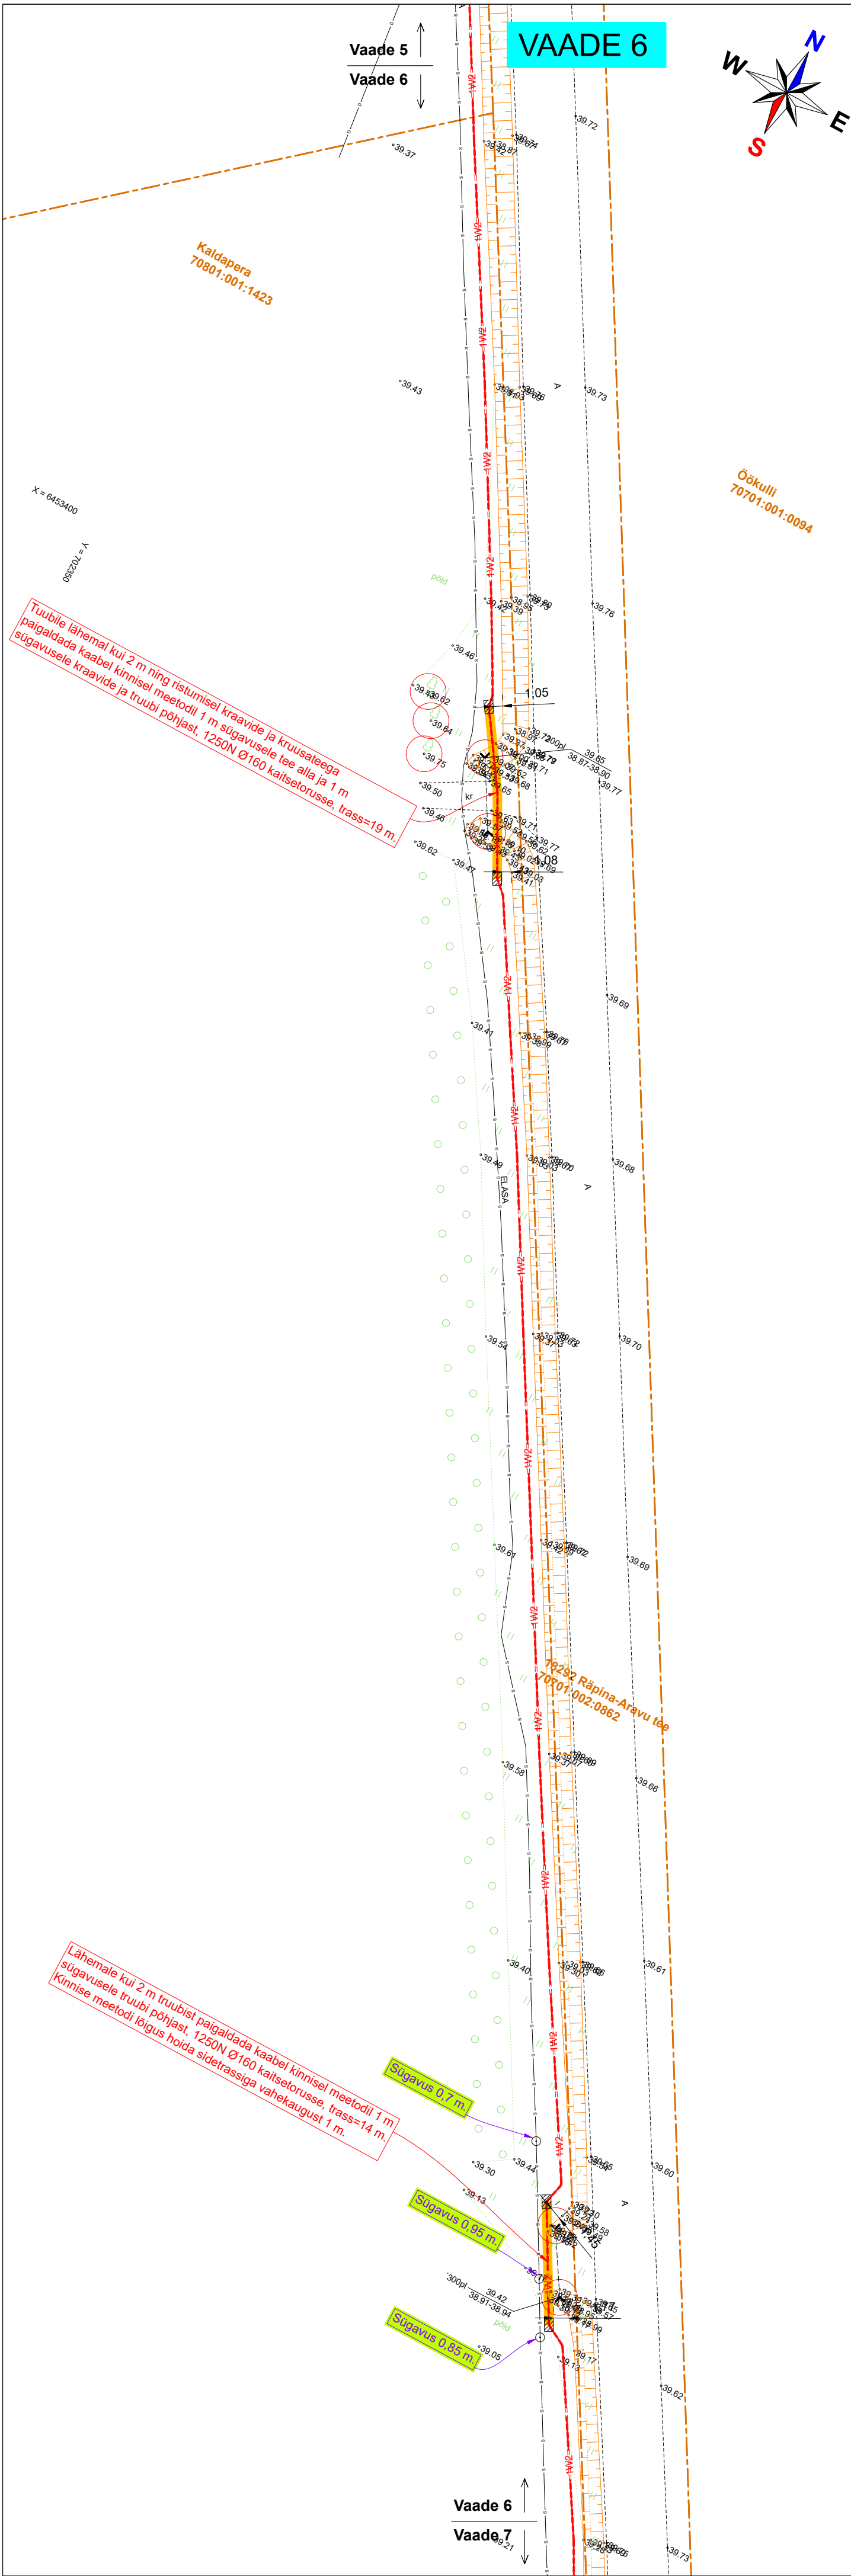







Projekt						Teilija		
Räpina - Linte 10 kV fiidri rekonstrueerimise 2. etapp. Naha küla, Räpina vald, Põlva maakond						Elektrilevi OÜ		
LEONHARD WEISS			Asendiplaan			IP9264-K2_TP_EL-4-01		
Kontrollis	Projektis	Raido Rebane	07.05.2026	+372 5699 8445	Mootkava	M 1:500		
	Projektis	Andres Mee	07.05.2026	+372 511 9005	Staadium	Tööprojekt		
	Projektis				Keel	Leht	Lehti	
EE101756486					EST	1	10	



Projekt					Tellijä				
Räpina - Linte 10 kV fiidri rekonstrueerimise 2. etapp. Naha küla, Räpina vald, Põlva maakond					Elektrilevi OÜ				
<div></div> <div>LEONHARD WEISS</div> <div>LEONHARD WEISS OÜ E-post: estonia@leonhard-weiss.com Telefon +372 601 2285 Registrikood 12083348 EE101756486</div>	Joonis		Asendiplaan			Joonise nr IP9264-K2_TP_EL-4-01			
	Projekteeris	Raido Rebane	07.05.2026	+372 5699 8445	Mõõtka	M 1:500			
	Kontrollis	Andres Mee	07.05.2026	+372 511 9005	Stadium	Tööprojekt			
	Projektijuh				Keel	Leht			Lehti
					EST	2			10



Projekt	Rāpina - Linte 10 kV fiidri rekonstrueerimise 2. etapp. Naha küla, Rāpina vald, Põlva maakond				Teija	
	LEONHARD WEISS				Elektrilevi OÜ	
	E-post: estonia@leonhard-weiss.com				Joonise nr	
	Telefon +372 601 2285				IP9264-K2_TP_EL-4-01	
	Registrikood 12083348				Mootkava	
	EE101756486				M 1:500	
Joonis	Asendiplaan				Staadium	
Projektis	Raido Rebane		07.05.2026	+372 5699 8445	Tööprojekt	
Kontrollis	Andres Mee		07.05.2026	+372 511 9005	Keel	
Projektijuh					EST	
					Leht	
					4	
					Leht	
					10	

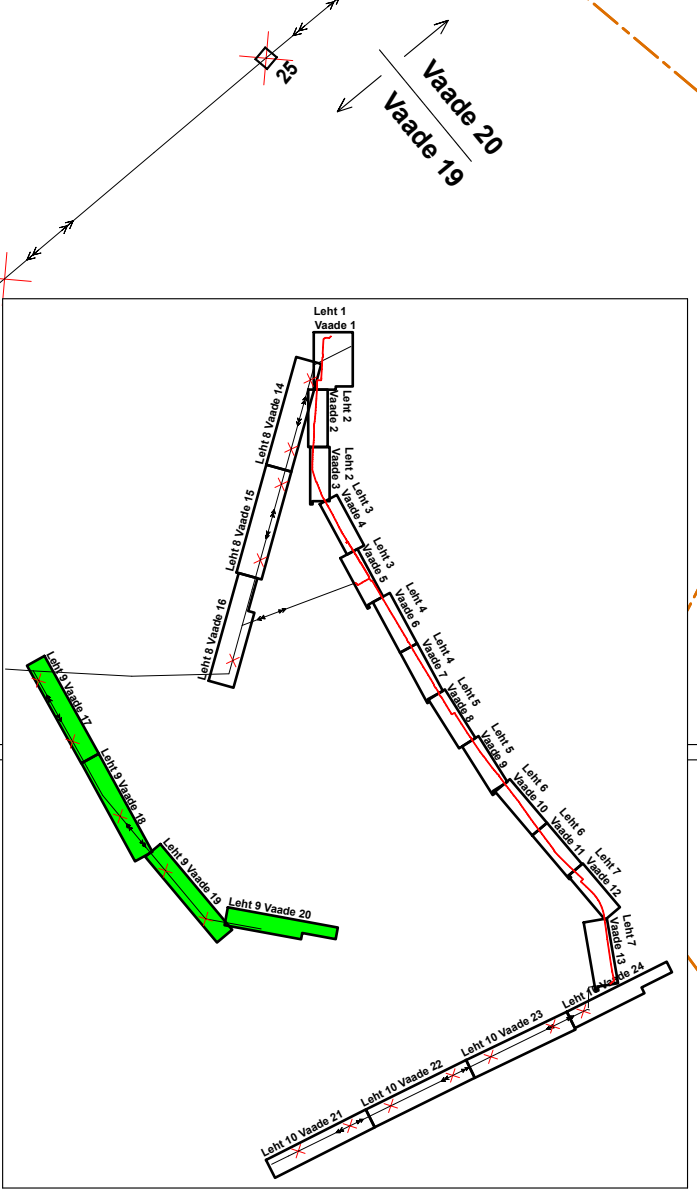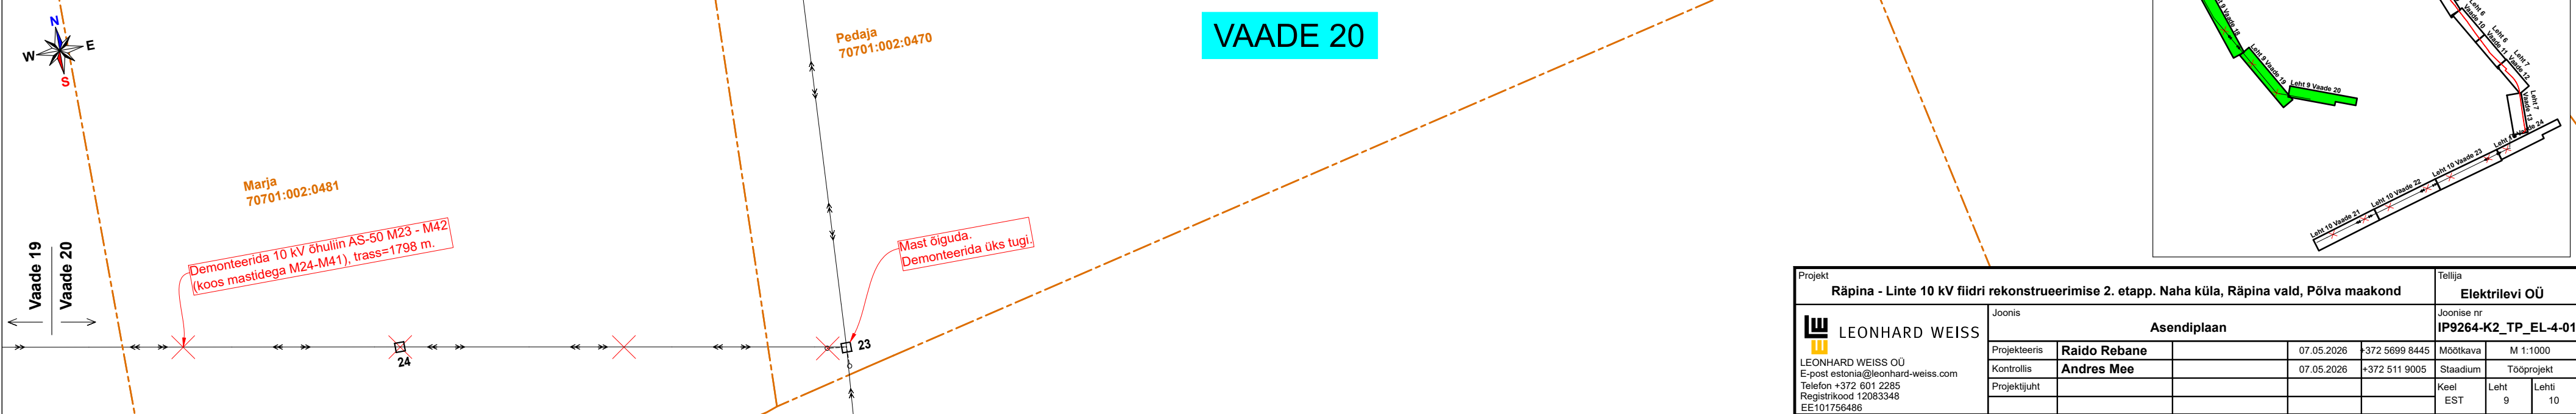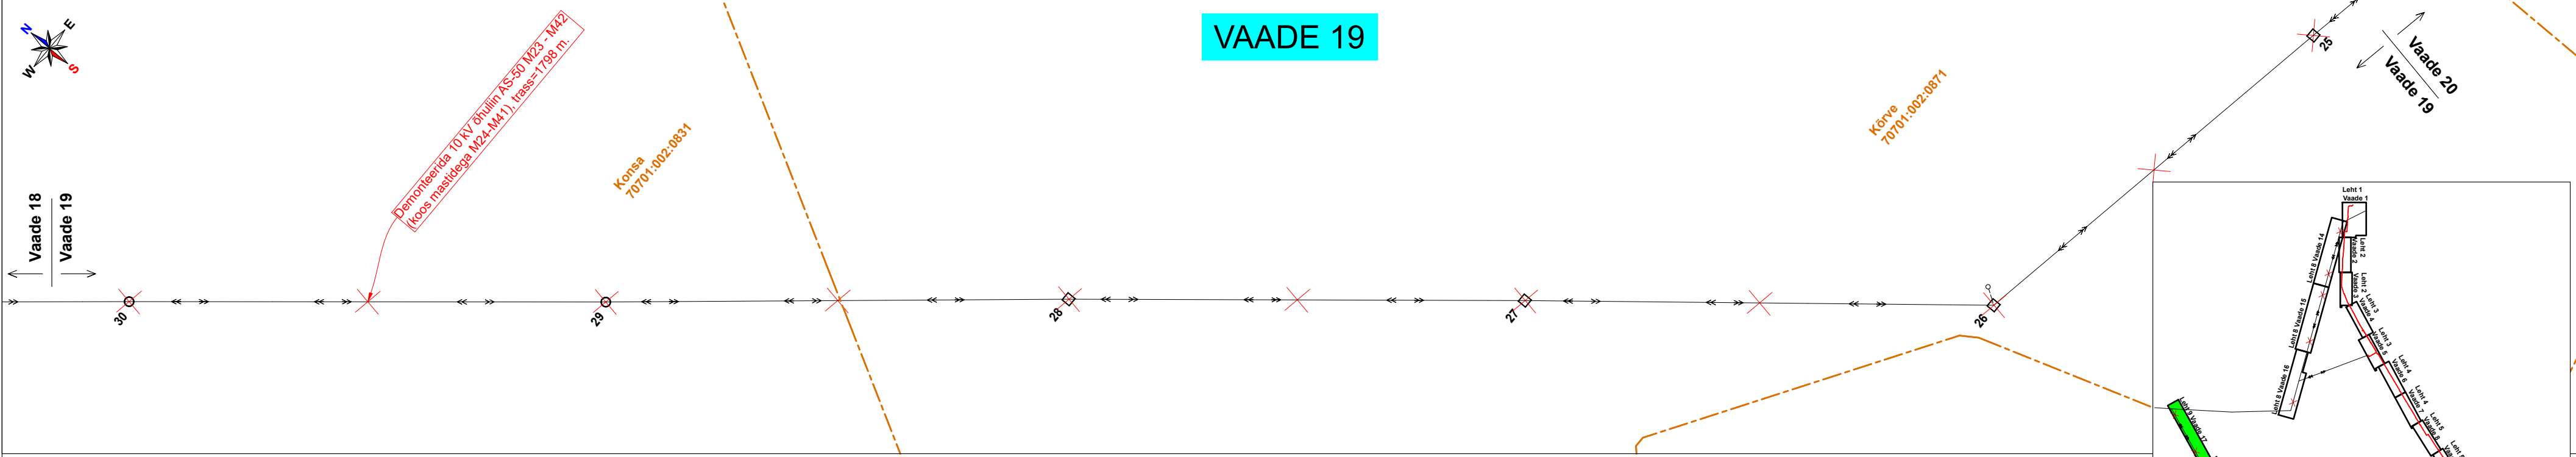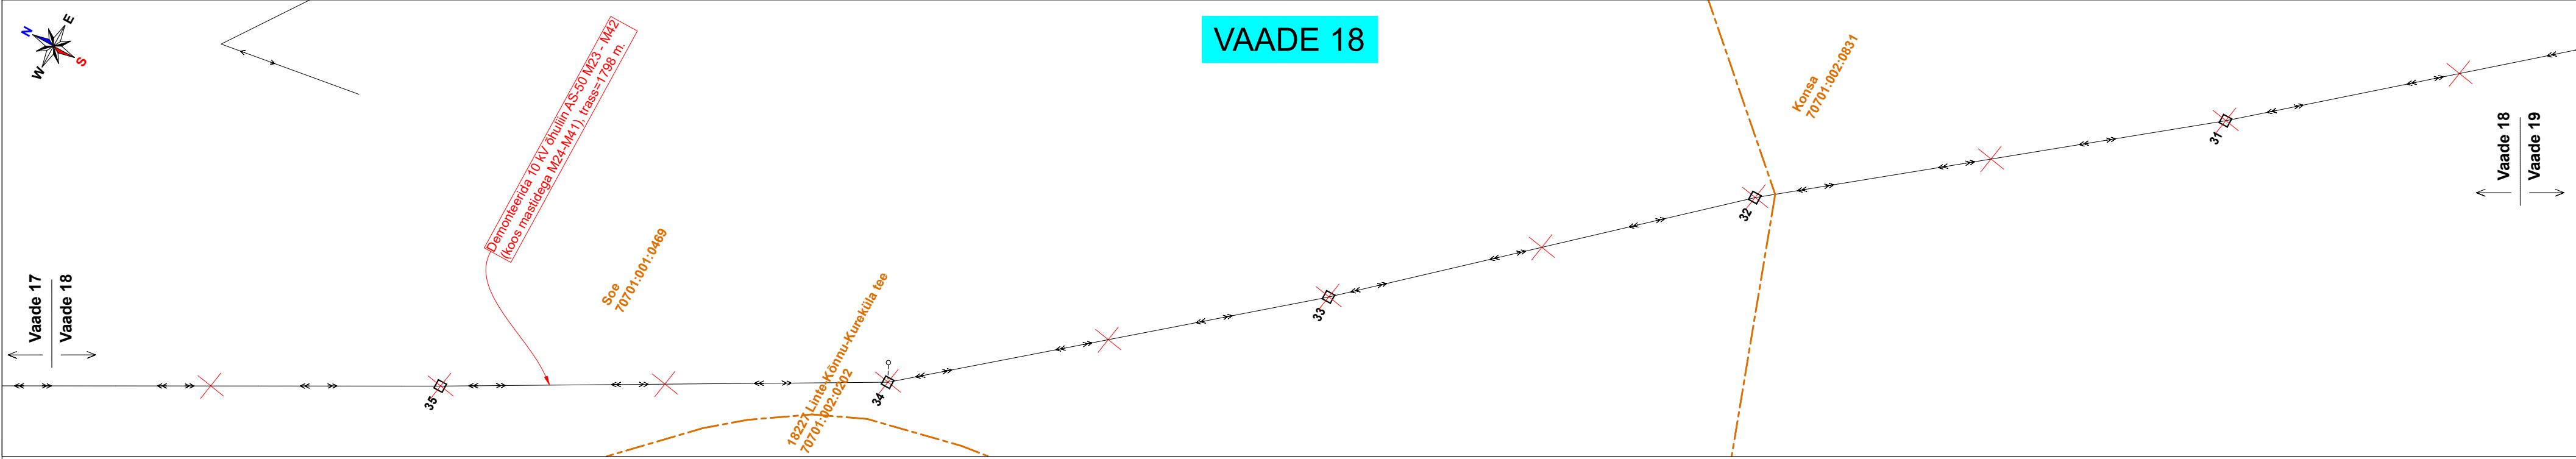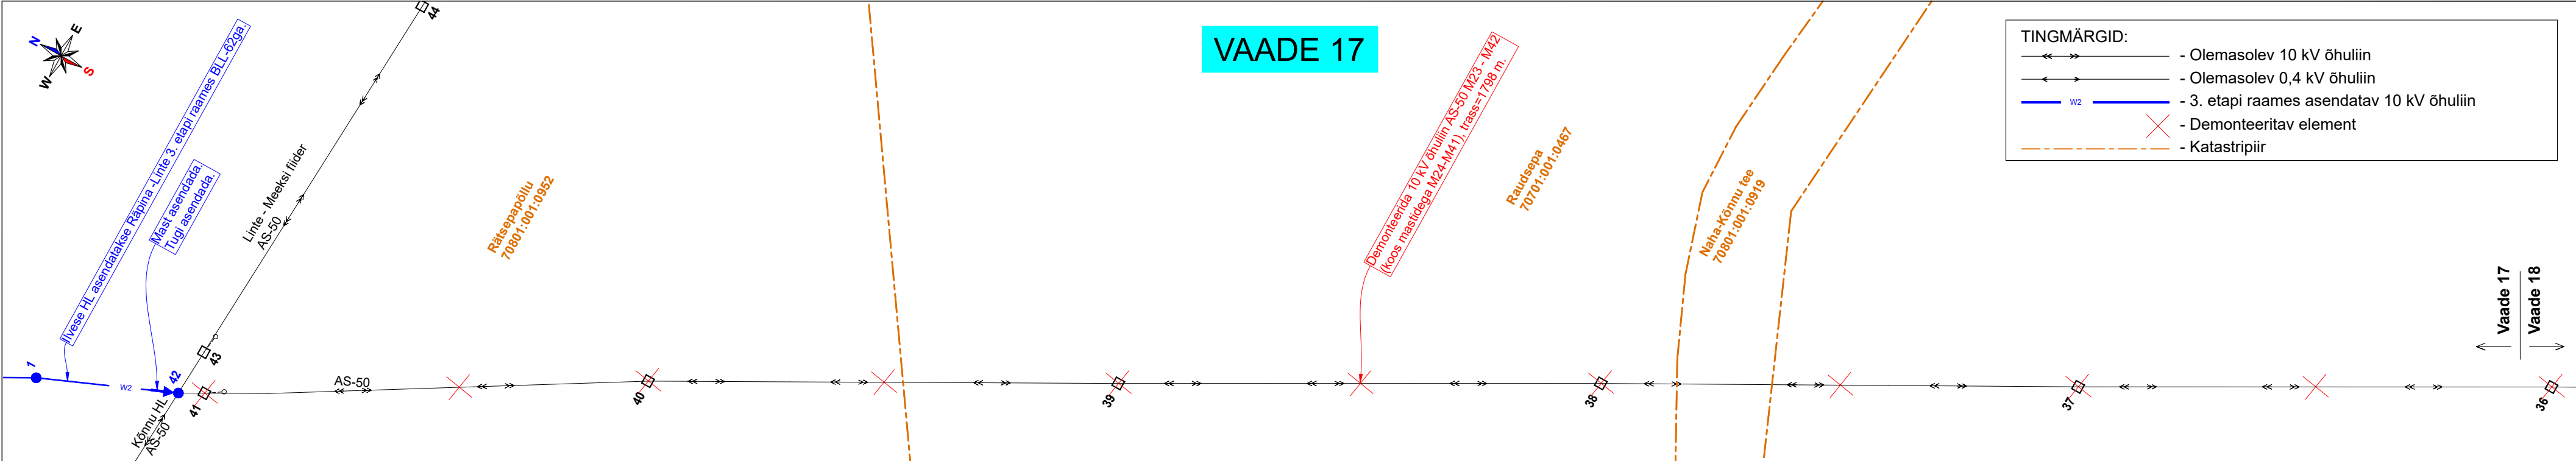

Projekt				Räpina - Linte 10 kV fiidri rekonstrueerimise 2. etapp. Naha küla, Räpina vald, Põlva maakond				Tellijä			
<div><div><div></div><div></div><div></div></div><div>LEONHARD WEISS</div></div> <div>LEONHARD WEISS OÜ E-post: estonia@leonhard-weiss.com Telefon: +372 601 2285 Registrikood 12083348 EE101756486</div>				Joonis				Joonise nr IP9264-K2_TP_EL-4-01			
				Asendiplaan							
Projekteeris		Raido Rebane		07.05.2026		+372 5699 8445		Mootkava		M 1:1000	
Kontrollis		Andres Mee		07.05.2026		+372 511 9005		Staadium		Tööprojekt	
Projekti juht								Keel		Lehti	
								EST		9 10	

