
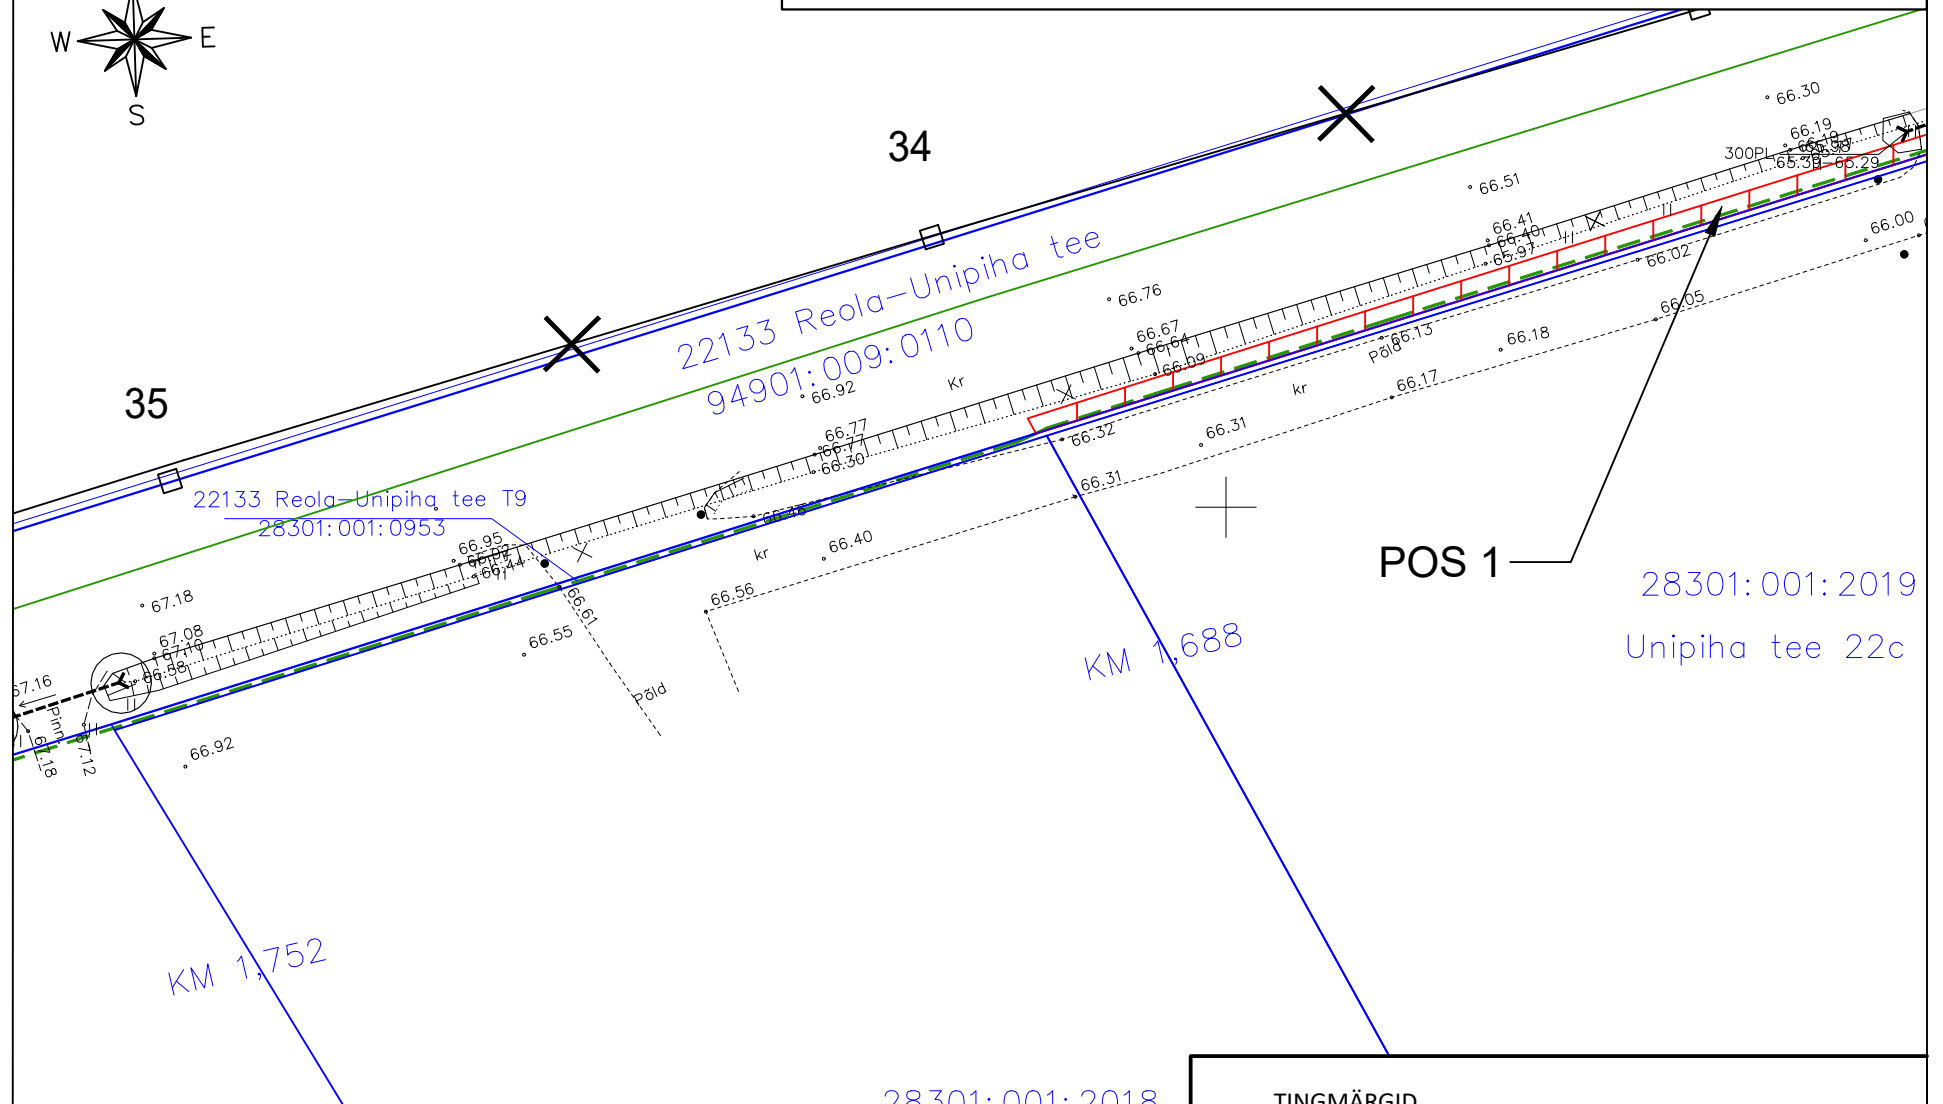


KASUTUSÕIGUSE ALA PLAAN M 1:500 (A4)

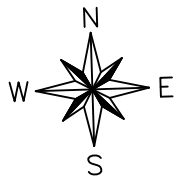

28301:001:2019
Unipihä tee 22c

KM 1,688

KM 1,752

28301:001:2018
Unipihä tee 22d

Jkt nr	IKÕala Pos nr(plaanil)	Kinnistu registrios a number	Katastriüksuse tunnus, nimi ja sihtotstarve	Ala pindala ruutmeetrites m2
1	POS1	5741550	94901:009:0110, 22133 Reola-Unipihä tee, Transpordimaa	210

TINGMÄRGID

- Elektri maakaabelliin
- Katastriüksuse piir
- Kasutusõiguse ala

REOLA 110/10 alajaama sidumine. Töö nr.IK0767
Koostas: Margus Koger Enersense AS projekteerija

lk 2/2