


Isikliku kasutusõiguse seadmise plaan


IKÕ ala pos nr	Registriosa nr, KV kood	Katastriüksuse tunnus, nimi ja sihtotstarve	Ala pindala (m2)
1	11741950, KV12397	62904:002:0014; 24158 Ramsi tee transpordimaa	30

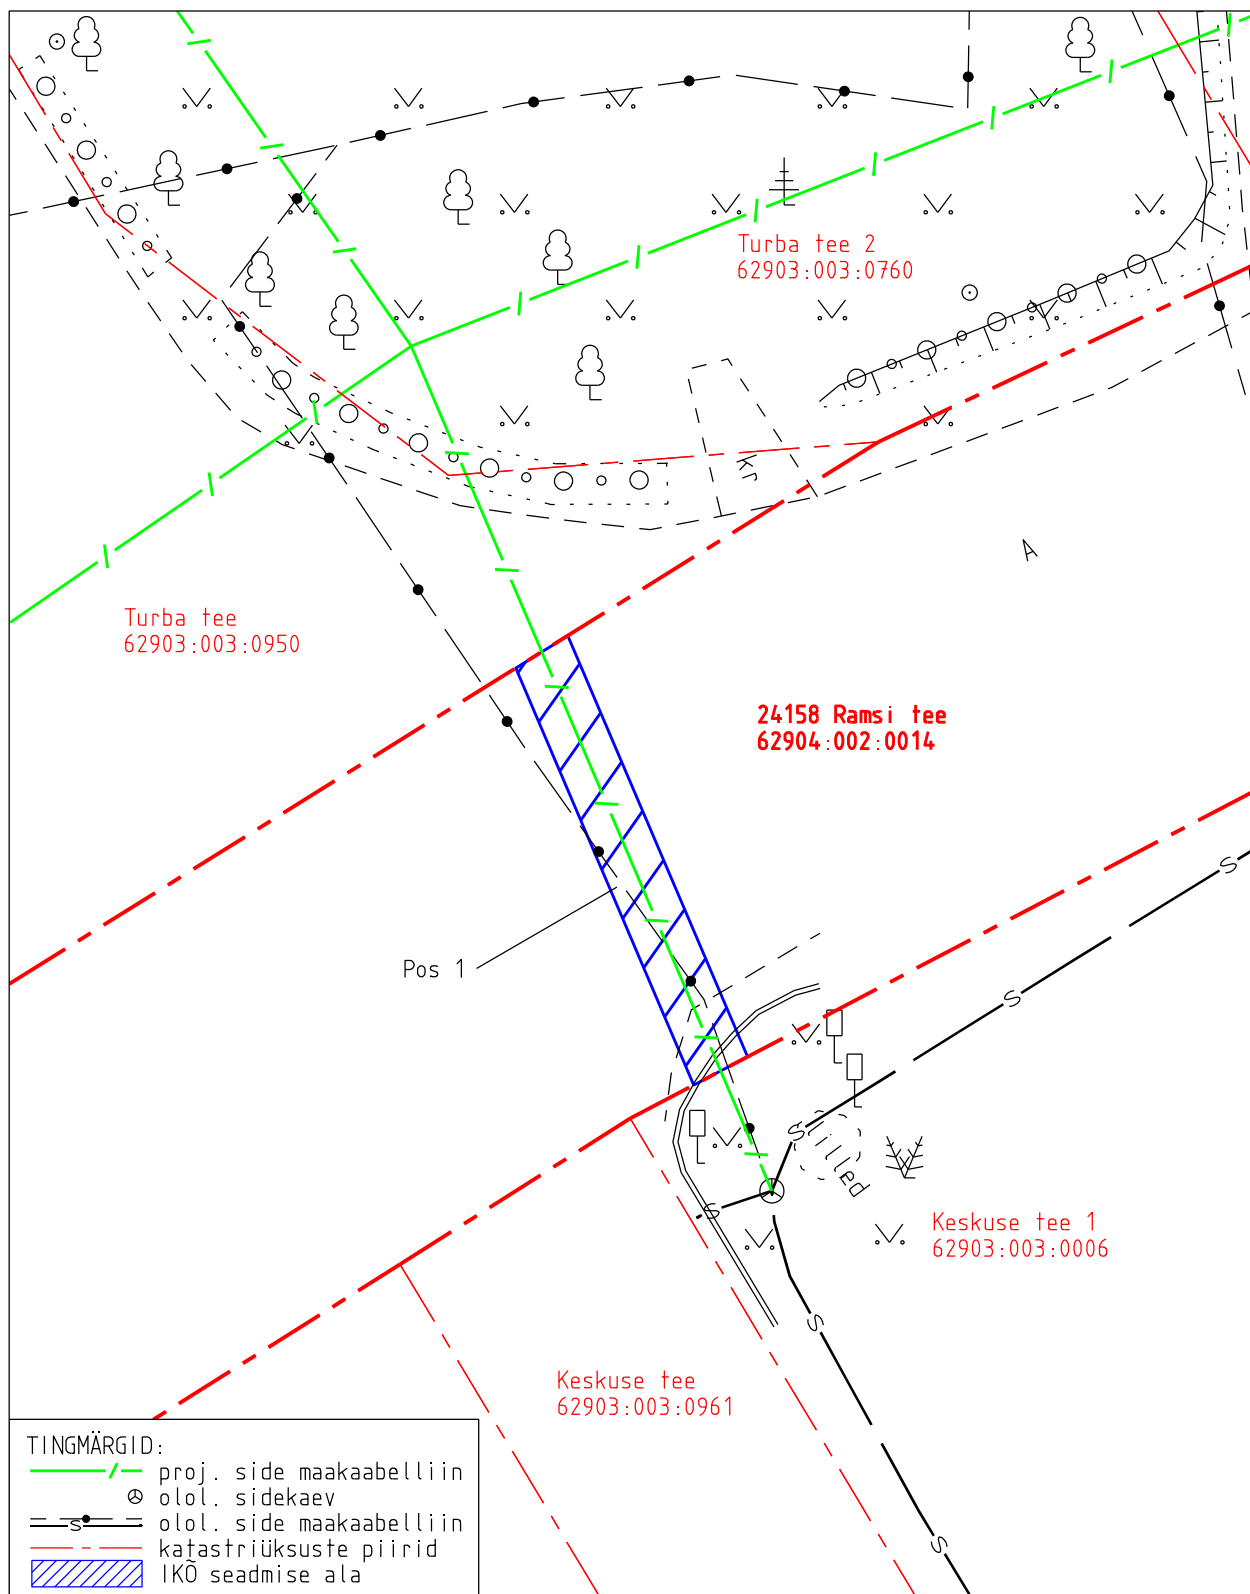

Projekti nimetus Viljandi maakond, Viljandi vald, Ramsi alevik, Ramsi Telia sidevõrk				Töö nr 14510P / PF14561	
Projekti koostaja Kirjanurk OÜ	Plaani koostaja A.Jankovskaja	Mõõtkava 1:250	Leht 1-1	Kuupäev 12.05.2026	

Isikliku kasutusõiguse seadmise plaan

IKÕ ala pos nr	Registriososa nr, KV kood	Katastriüksuse tunnus, nimi ja sihtotstarve	Ala pindala (m2)
2	11741950, KV12397	62904:002:0014; 24158 Ramsi tee transpordimaa	35

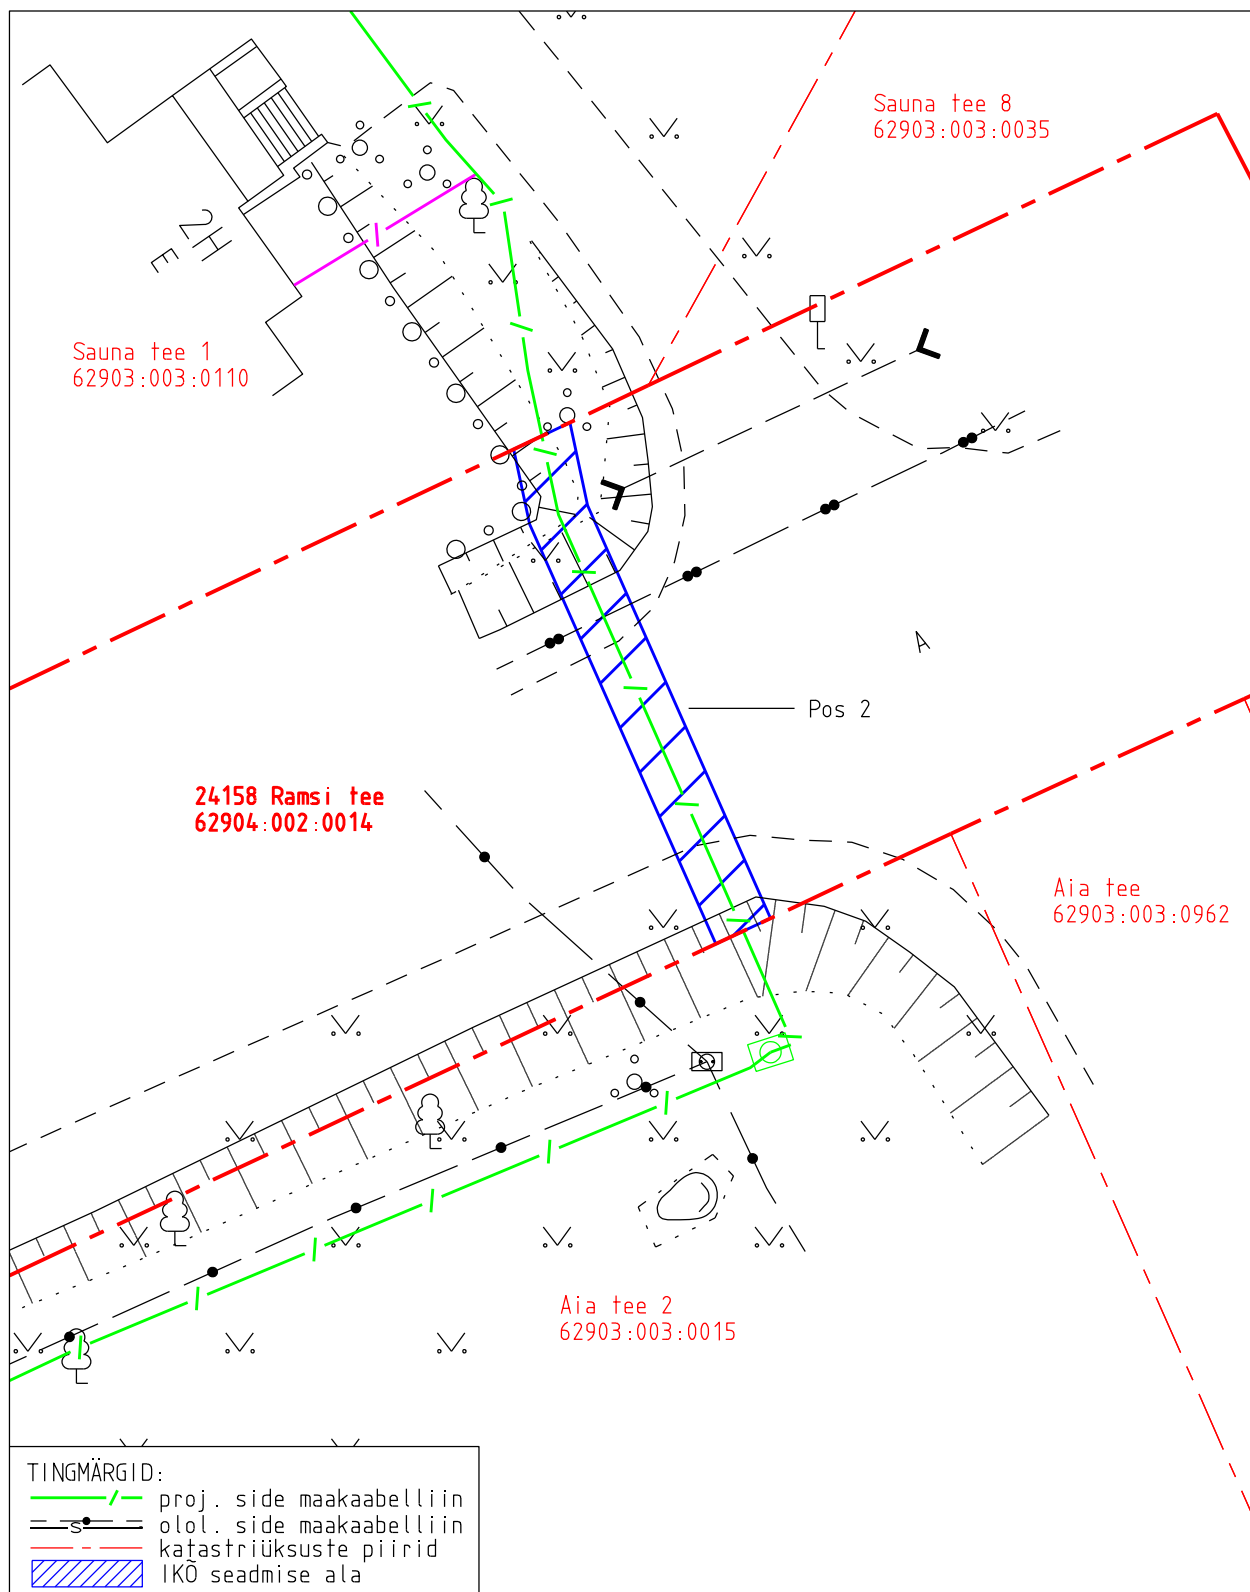

Projekti nimetus				Töö nr
Viljandi maakond, Viljandi vald, Ramsi alevik, Ramsi Telia sidevõrk				14510P / PF14561
Projekti koostaja	Plaani koostaja	Mõõtkava	Leht	Kuupäev
Kirjanurk OÜ	A. Jankovskaja	1:250	1-2	12.05.2026