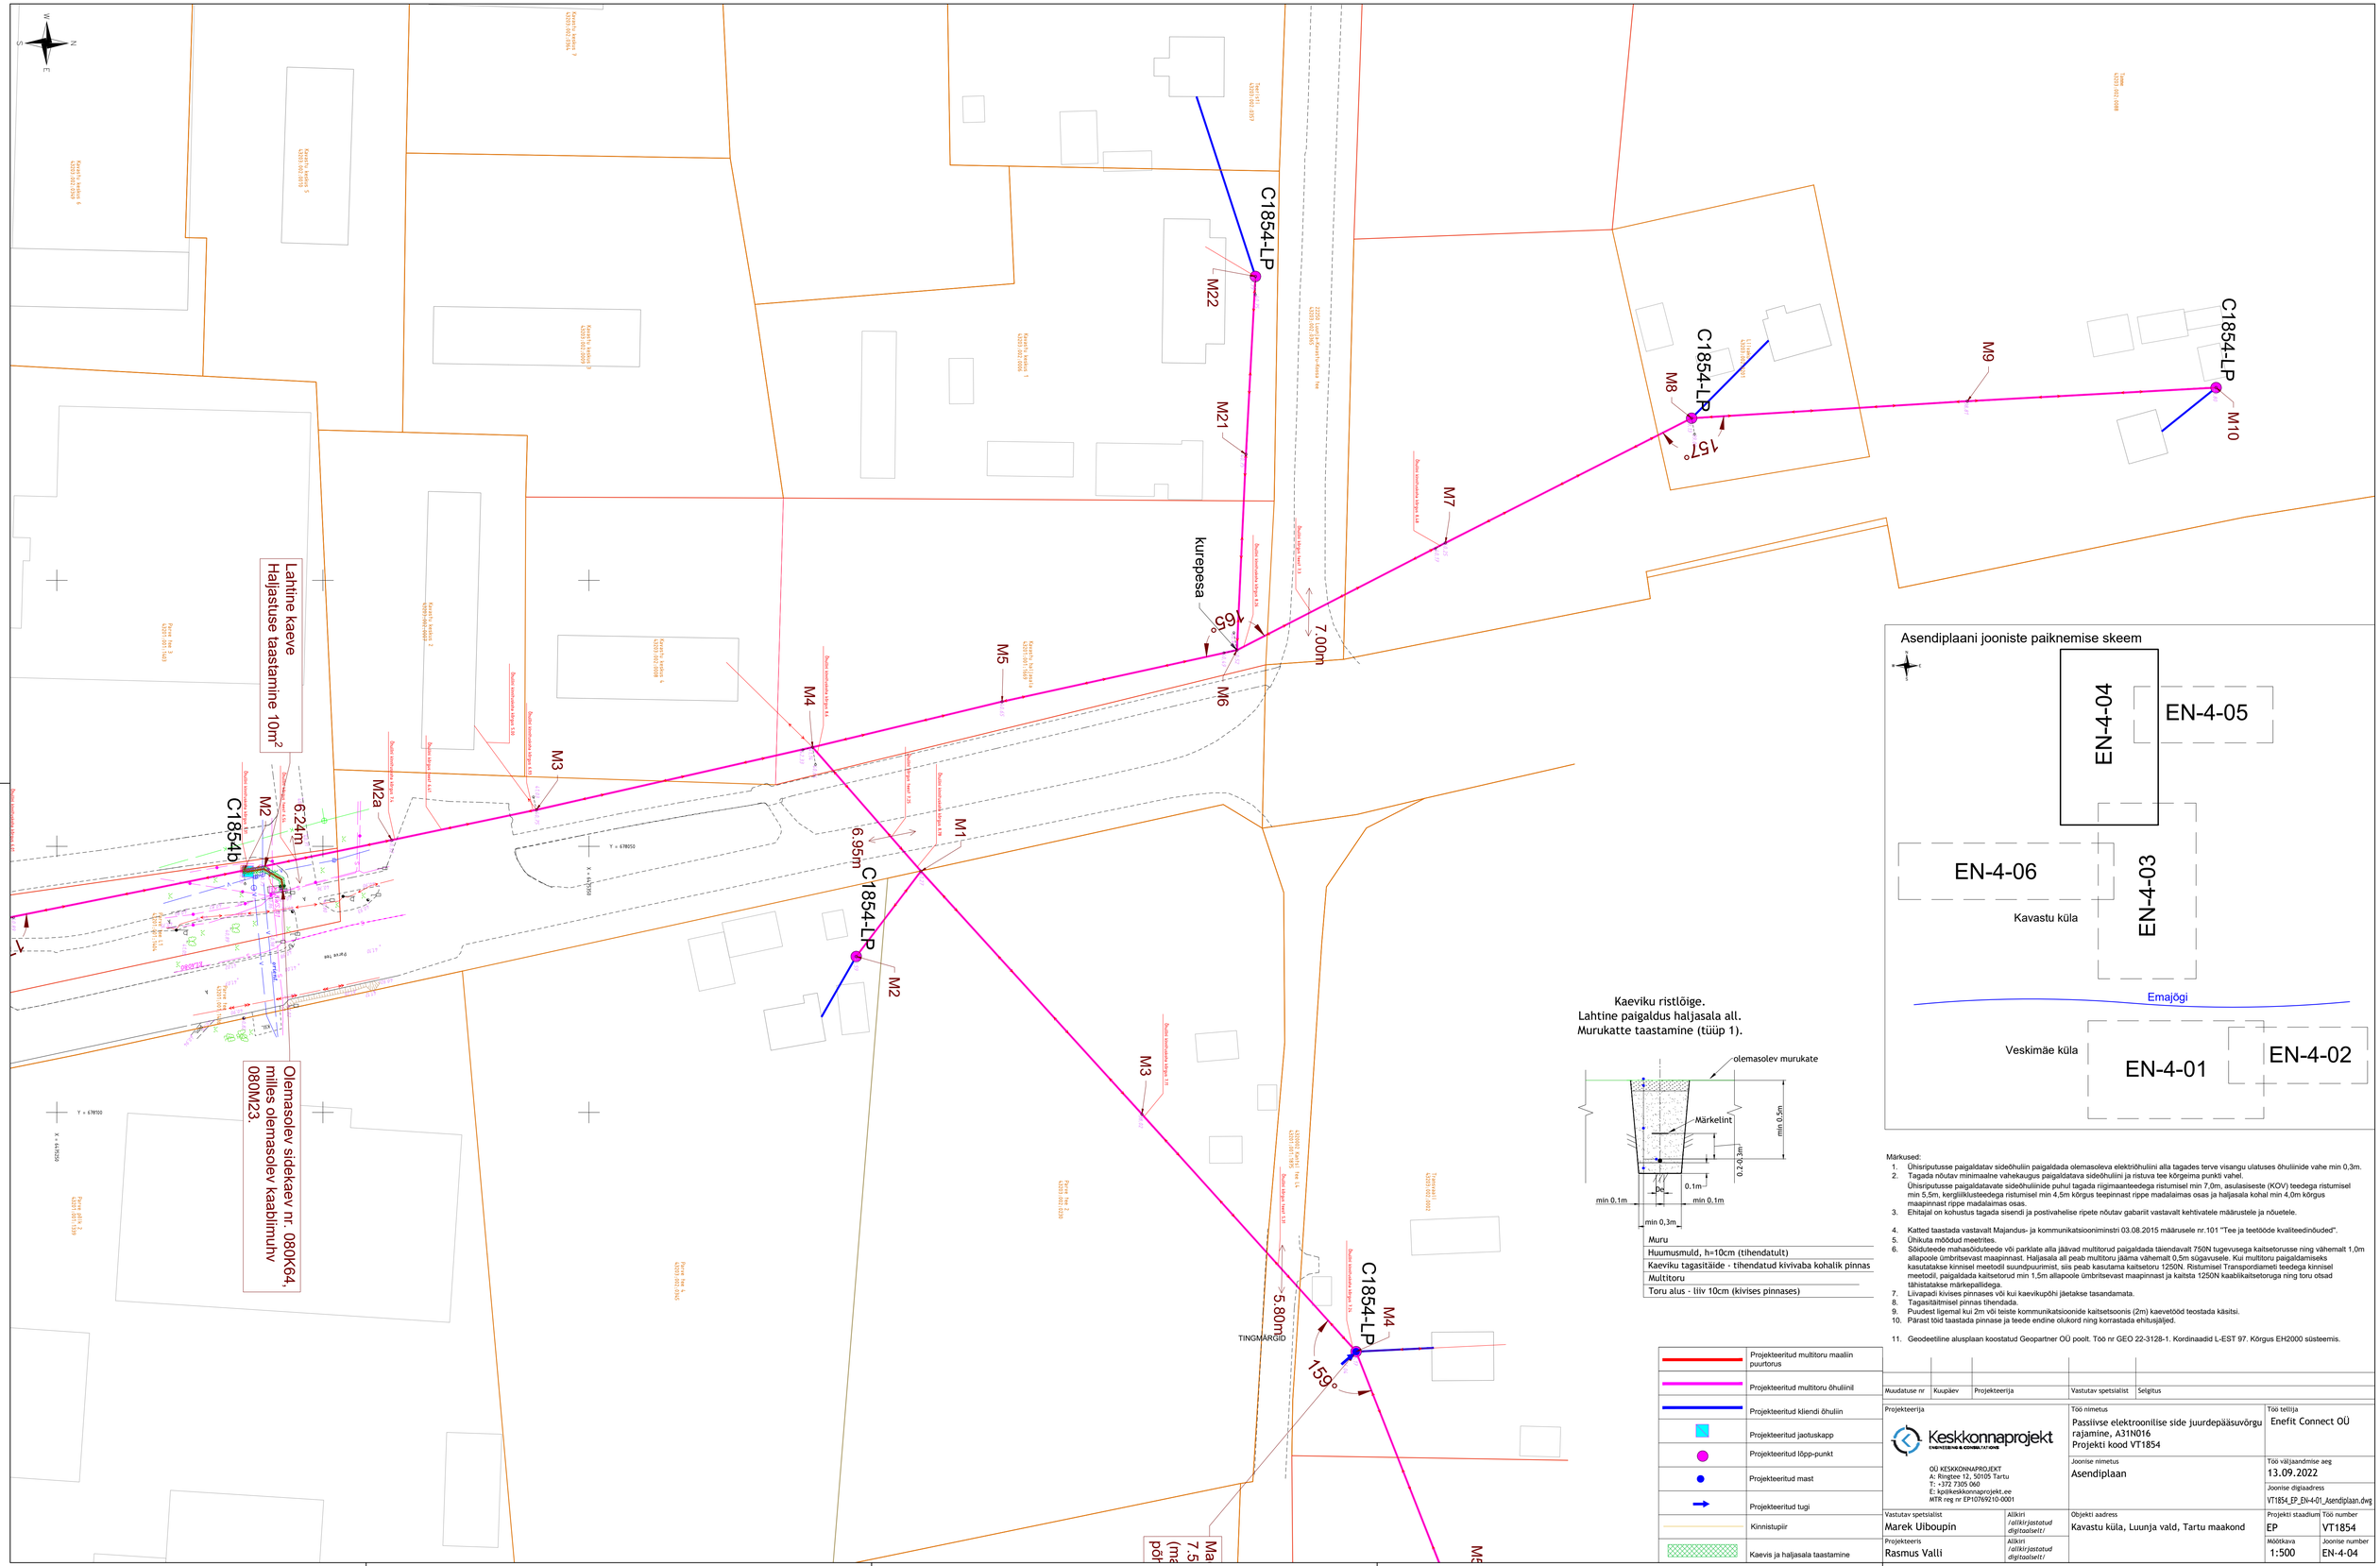

Kaeviku ristlõige.
Lahtine paigaldus haljasala all.
Murukatte taastamine (tüüp 1).

Muru
Huumusmuld, h=10cm (tihendatult)
Kaeviku tagasitäide - tihendatud kivivaba kohalik pinnas
Multitoru
Toru alus - liiv 10cm (kivises pinnases)

Asendiplaani jooniste paiknemise skeem

Märkused:

1. Ühisriputusse paigaldatav sideõhuliin paigaldada olemasoleva elektriõhuliini alla tagades terve visangu ulatuses õhuliinide vahe min 0,3m.
2. Tagada nõutav minimaalne vahekaugus paigaldatava sideõhuliini ja ristuva tee kõrgeima punkti vahel.
   Ühisriputusse paigaldatavate sideõhuliinide puhul tagada riigimaanteedega ristumisel min 7,0m, asulasiseste (KOV) teedega ristumisel min 5,5m, kergliiklusteedega ristumisel min 4,5m kõrgus teepinnast rippe madalaimas osas ja haljasala kohal min 4,0m kõrgus maapinnast rippe madalaimas osas.
3. Ehitajal on kohustus tagada sisendi ja postivahelise ripete nõutav gabariit vastavalt kehtivatele määrustele ja nõuetele.
4. Katted taastada vastavalt Majandus- ja kommunikatsiooniministri 03.08.2015 määrusele nr.101 "Tee ja teetõõde kvaliteedinõuded".
5. Ühikuta mõõdud meetrites.
6. Sõidutteede mahasõiduteede või parklate alla jäävad multitorud paigaldada täiendavalt 750N tugevusega kaitsetorusse ning vähemalt 1,0m allapoole ümbritsevast maapinnast. Haljasala all peab multitoru jääma vähemalt 0,5m sügavusele. Kui multitoru paigaldamiseks kasutatakse kirnimisel meetodil suundpuurimist, siis peab kasutama kaitsetoru 1250N. Ristumisel Transpordiameti teedega kirnisel meetodil, paigaldada kaitsetorud min 1,5m allapoole ümbritsevast maapinnast ja kaitsta 1250N kaablikaitsetoruga ning toru otsad tähistatakse märkepallidega.
7. Liivapadi kivises pinnases või kui kaevikupõhi jätetakse tasandamata.
8. Tagasitäitmisel pinnas tihendada.
9. Puudest ligemal kui 2m või teiste kommunikatsioonide kaitsetsoonis (2m) kaevetööd teostada käsitsi.
10. Pärast töid taastada pinnase ja teede endine olukord ning korrastada ehitusjäätmed.
11. Geodeetiline alusplaan koostatud Geopartner OÜ poolt. Töö nr GEO 22-3128-1. Kordinaadid L-EST 97. Kõrgus EH2000 süsteemis.

Projekteeritud multitoru maalin puurtorus	
Projekteeritud multitoru õhuliinil	
Projekteeritud kliendi õhuliin	
Projekteeritud jaotuskapp	
Projekteeritud lõpp-punkt	
Projekteeritud mast	
Projekteeritud tugi	
Kinnistupiir	
Kaevis ja haljasala taastamine	

Muudatuse nr	Kuupäev	Projekteerija	Vastutav spetsialist	Selgitus

Projekteerija Keskkonnaprojekt OÜ KESKKONNAPROJEKT A: Ringtee 12, 50105 Tartu T: +372 7305 060 E: kpokeskkonnaprojekt.ee MTR reg nr EP10769210-0001	Töö nimetus Passiivse elektroonilise side juurdepääsuvõrgu rajamine, A31N016 Projekti kood VT1854		Töö tellija Enefit Connect OÜ
	Joonise nimetus Asendiplaan		Töö väljaandmise aeg 13.09.2022
			Joonise digiaadress VT1854_EP_EN-4-01_Asendiplaan.dwg
Vastutav spetsialist Marek Uiboupin	Allkiri /allkirjastatud digitaalselt/	Objekti aadress Kavastu küla, Luunja vald, Tartu maakond	Projekti staadium EP
Projekteeris Rasmus Valli	Allkiri /allkirjastatud digitaalselt/		Mõõtkava 1:500
			Töö number VT1854
			Joonise number EN-4-04