




LÕIGE 1-1 (PK 3+80)
TÜÜPRISTLÕIGE PK 0+00...8+50, 9+60...19+30

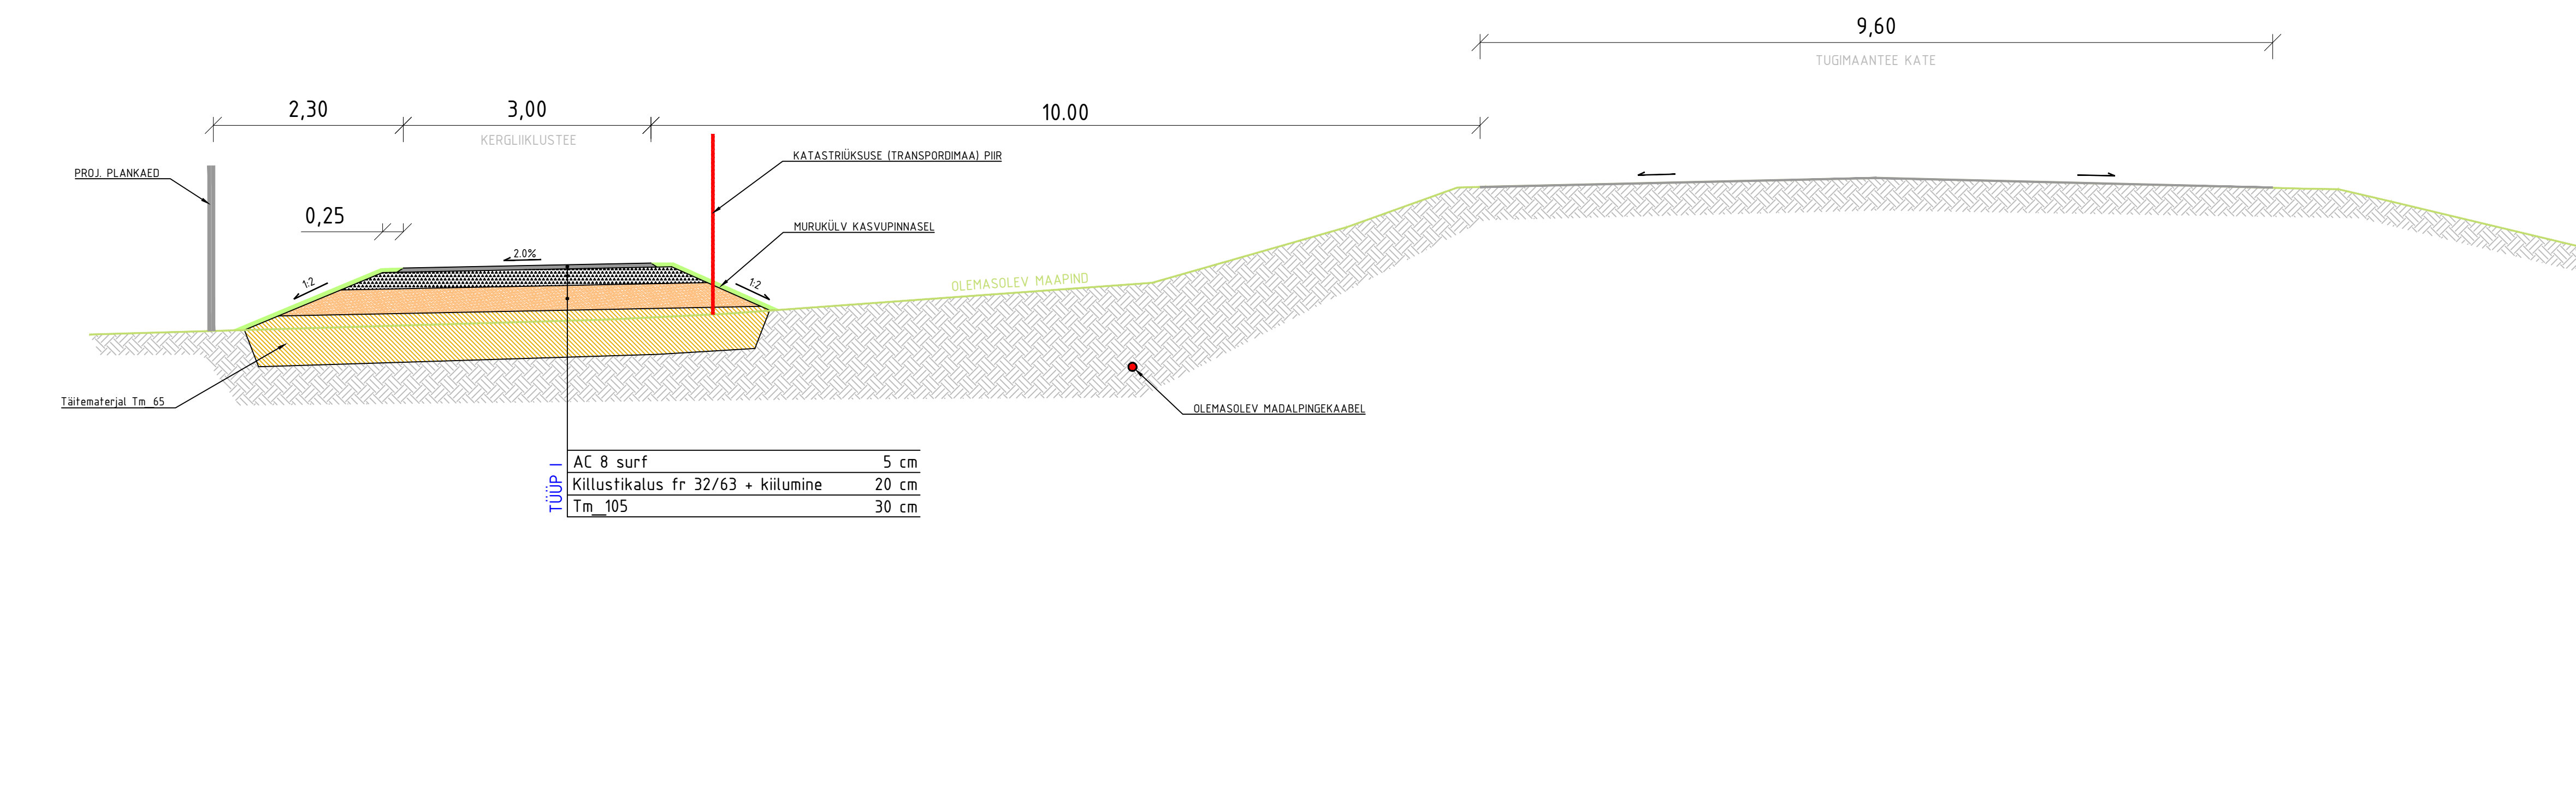


LÕIGE 5-5 (PK 25+10)
TÜÜPRISTLÕIGE PK 19+80...31+00

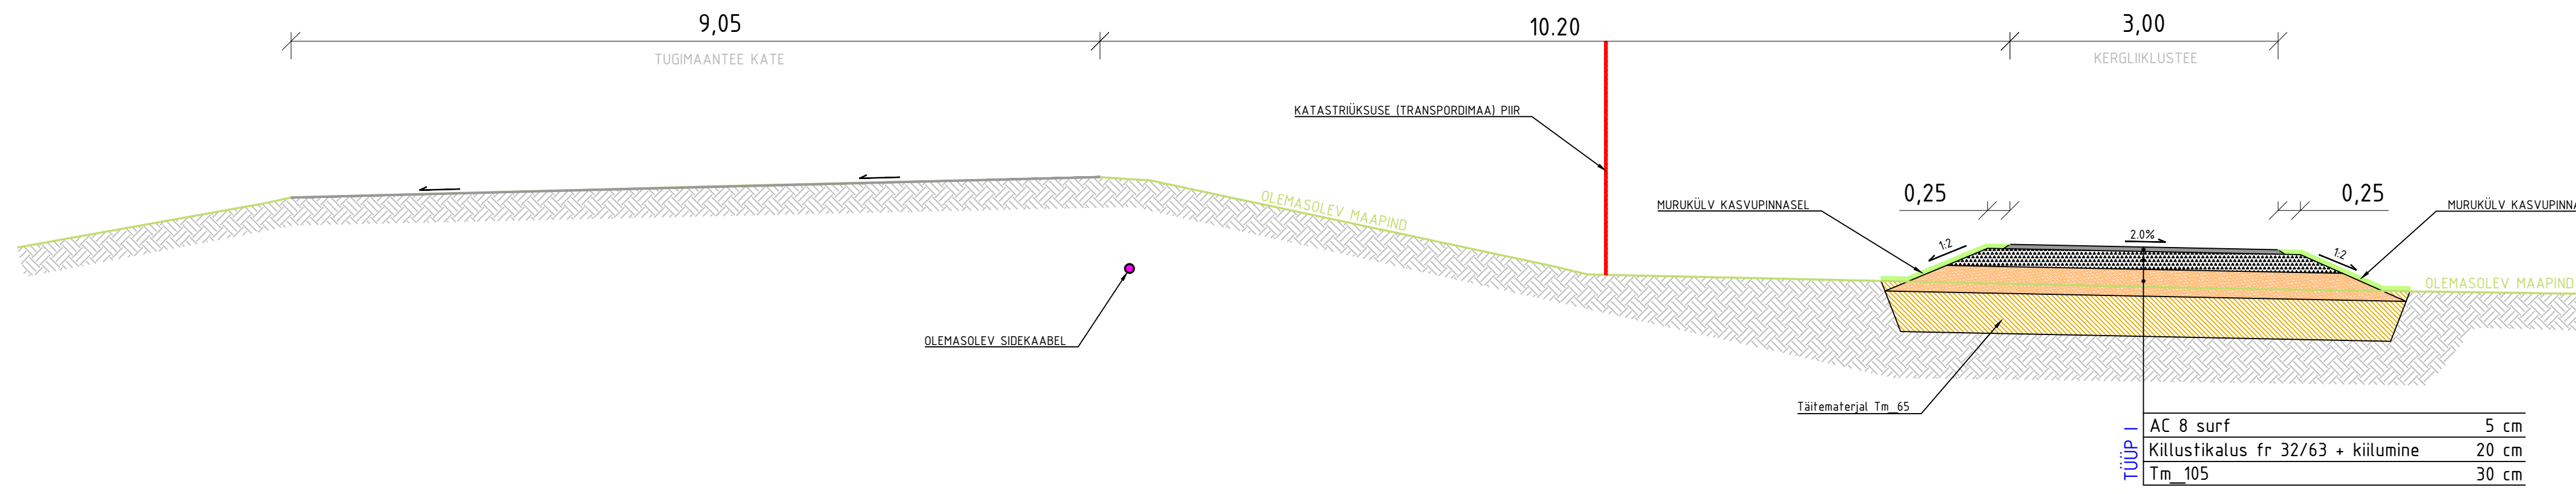


LÕIGE 2-2 (PK 8+80)
TÜÜPRISTLÕIGE PK 8+50...9+60

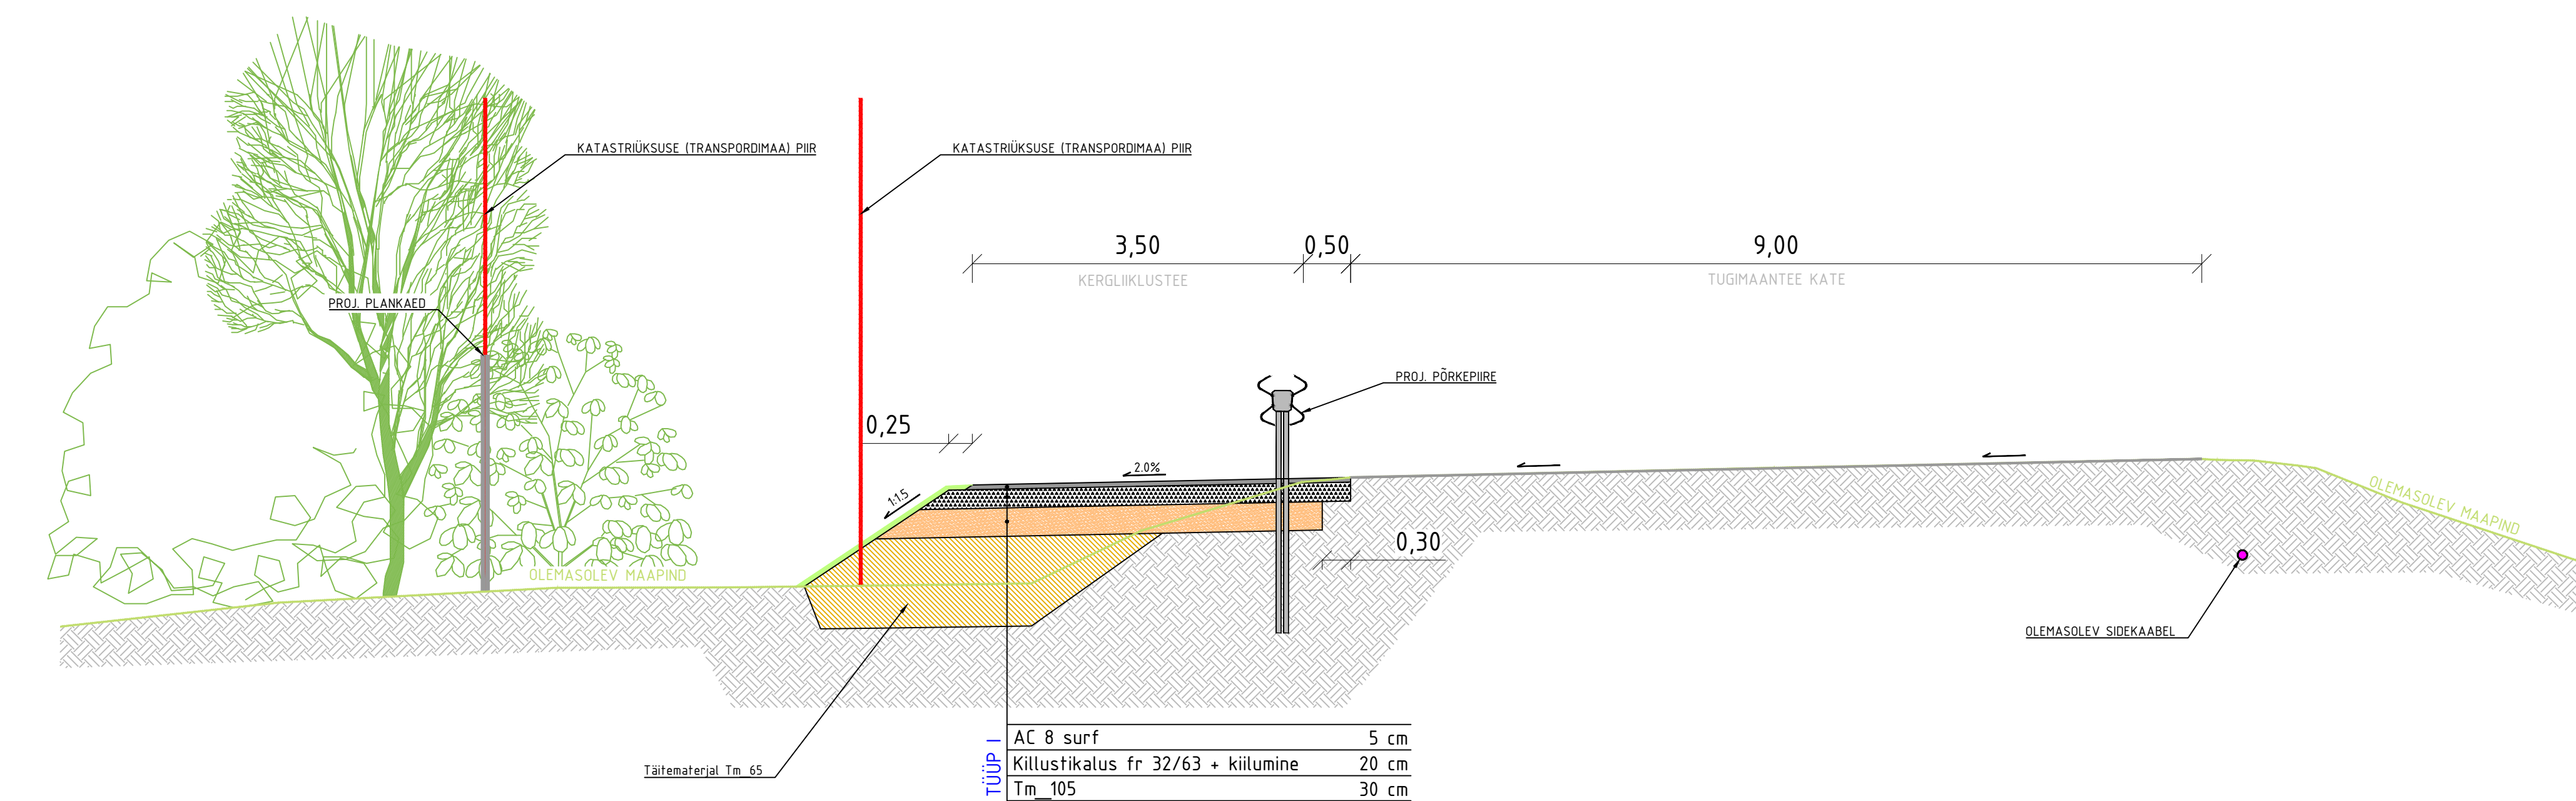


LÕIGE 6-6 (PK 33+10)
TÜÜPRISTLÕIGE PK 31+00...34+90

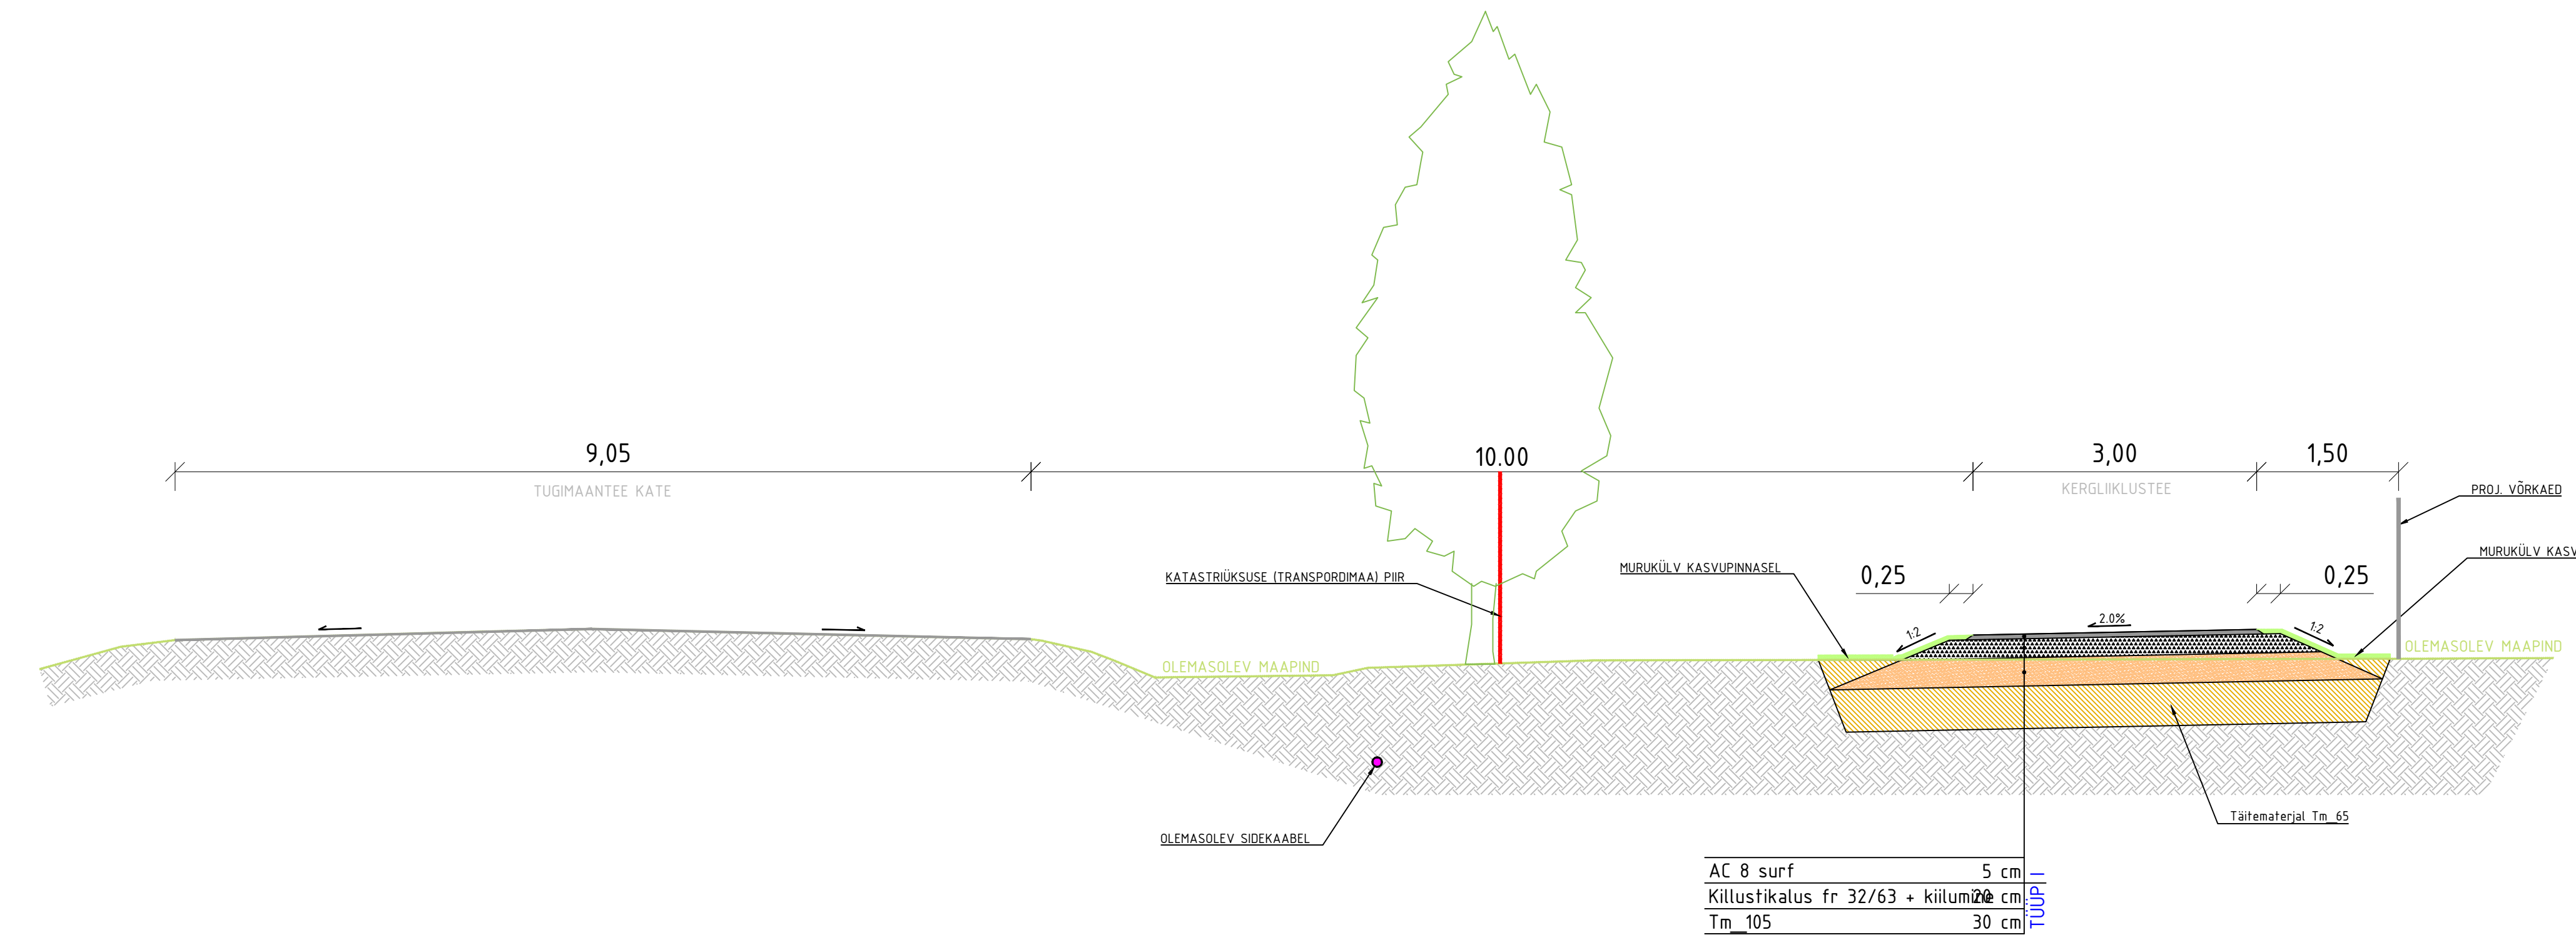


LÕIGE 3-3 (PK 12+60)
TÜÜPRISTLÕIGE PK 12+18...12+78

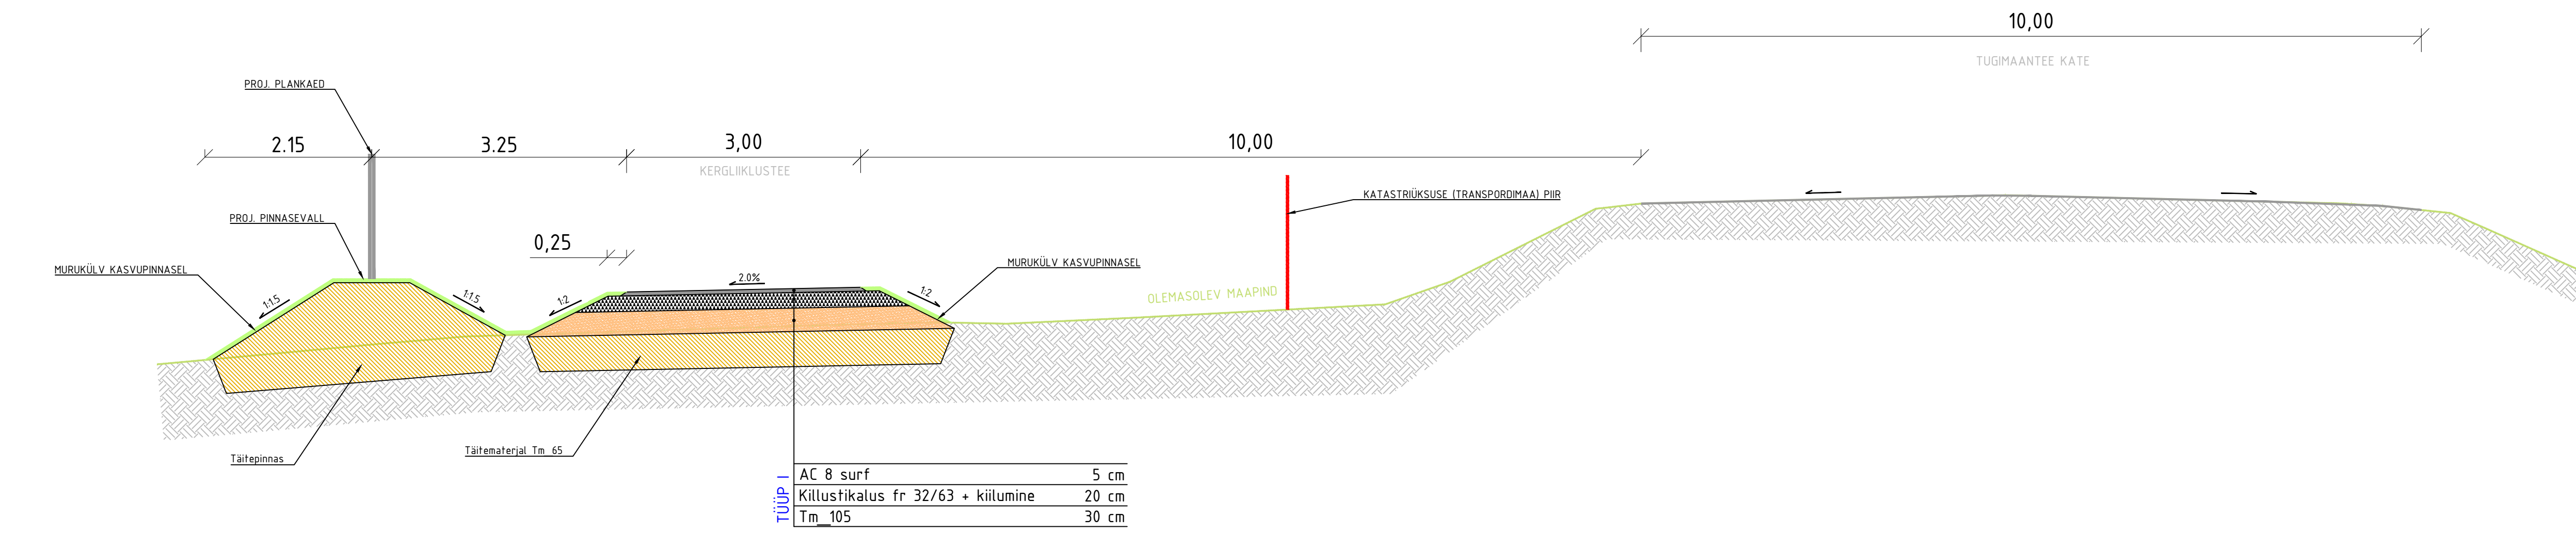


LÕIGE 7-7 (PK 35+10)
TÜÜPRISTLÕIGE PK 34+90...35+45

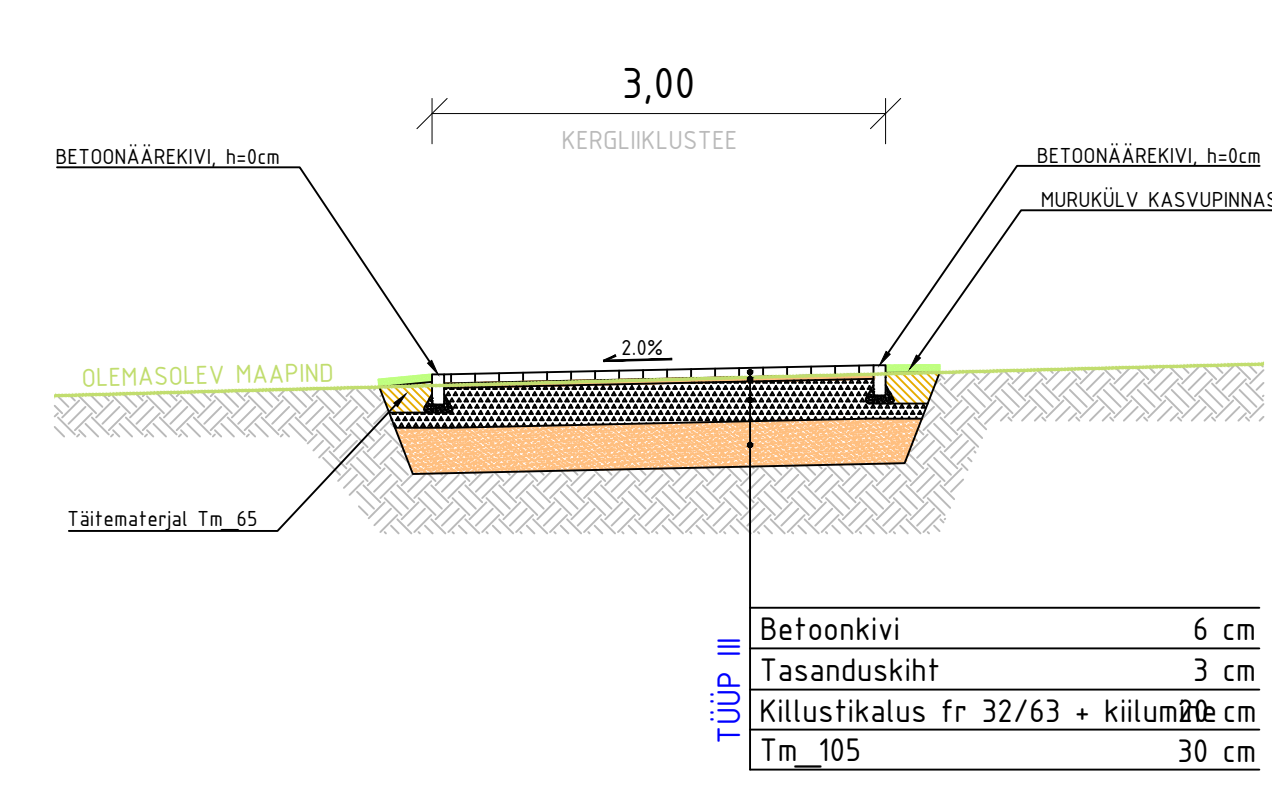


LÕIGE 8-8 (PK 35+90)
TÜÜPRISTLÕIGE PK 35+45...36+44

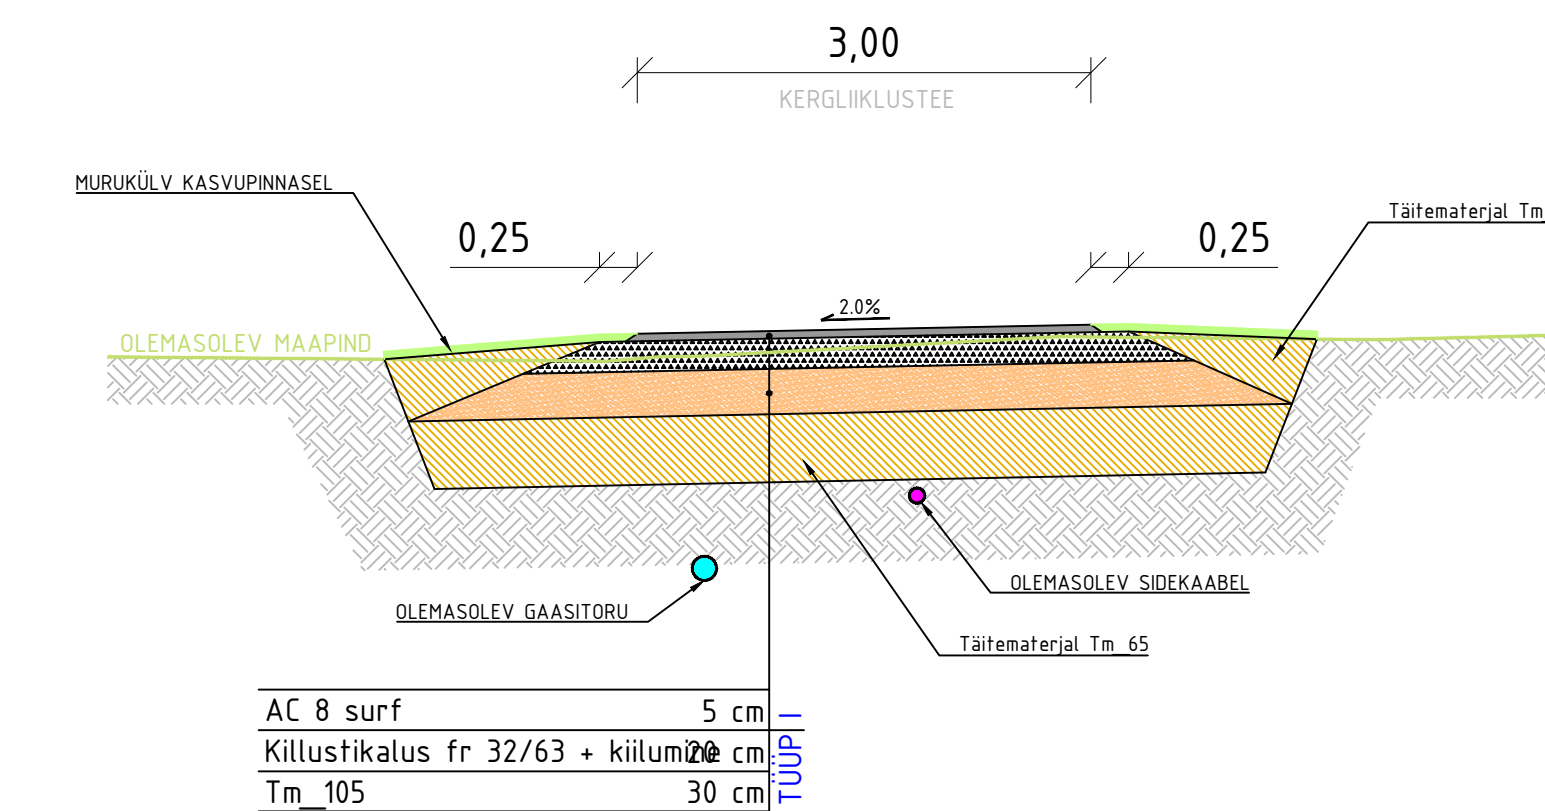

LÕIGE 4-4 (PK 19+70)
TÜÜPRISTLÕIGE PK 19+30...19+80

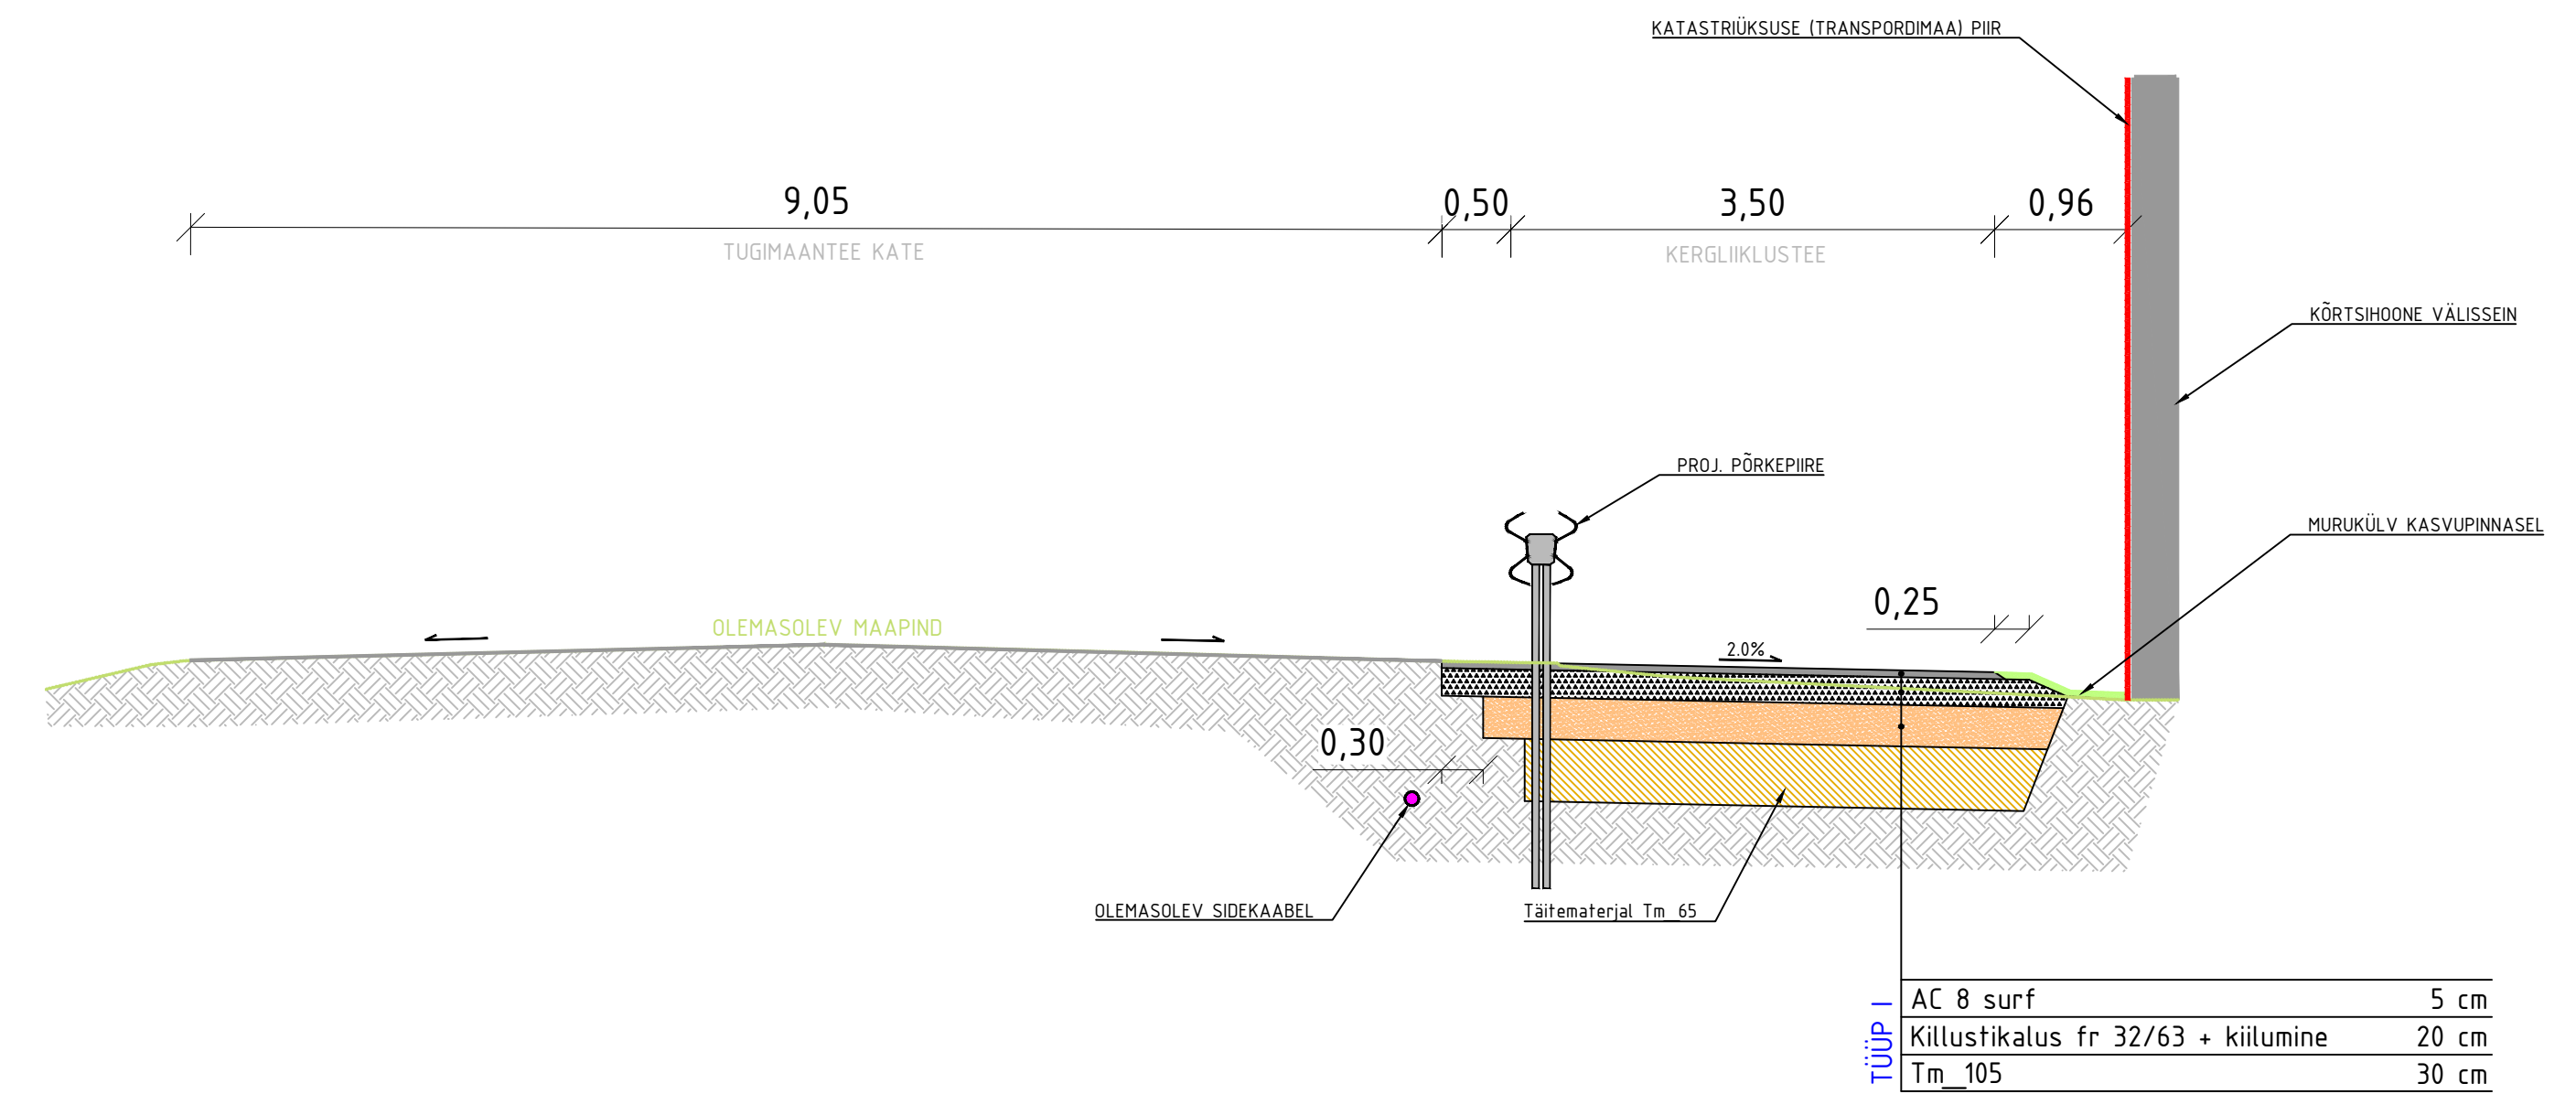

LÕIGE 9-9 (PK 19+00)
TÜÜPRISTLÕIGE PK 17+40 ja 19+00

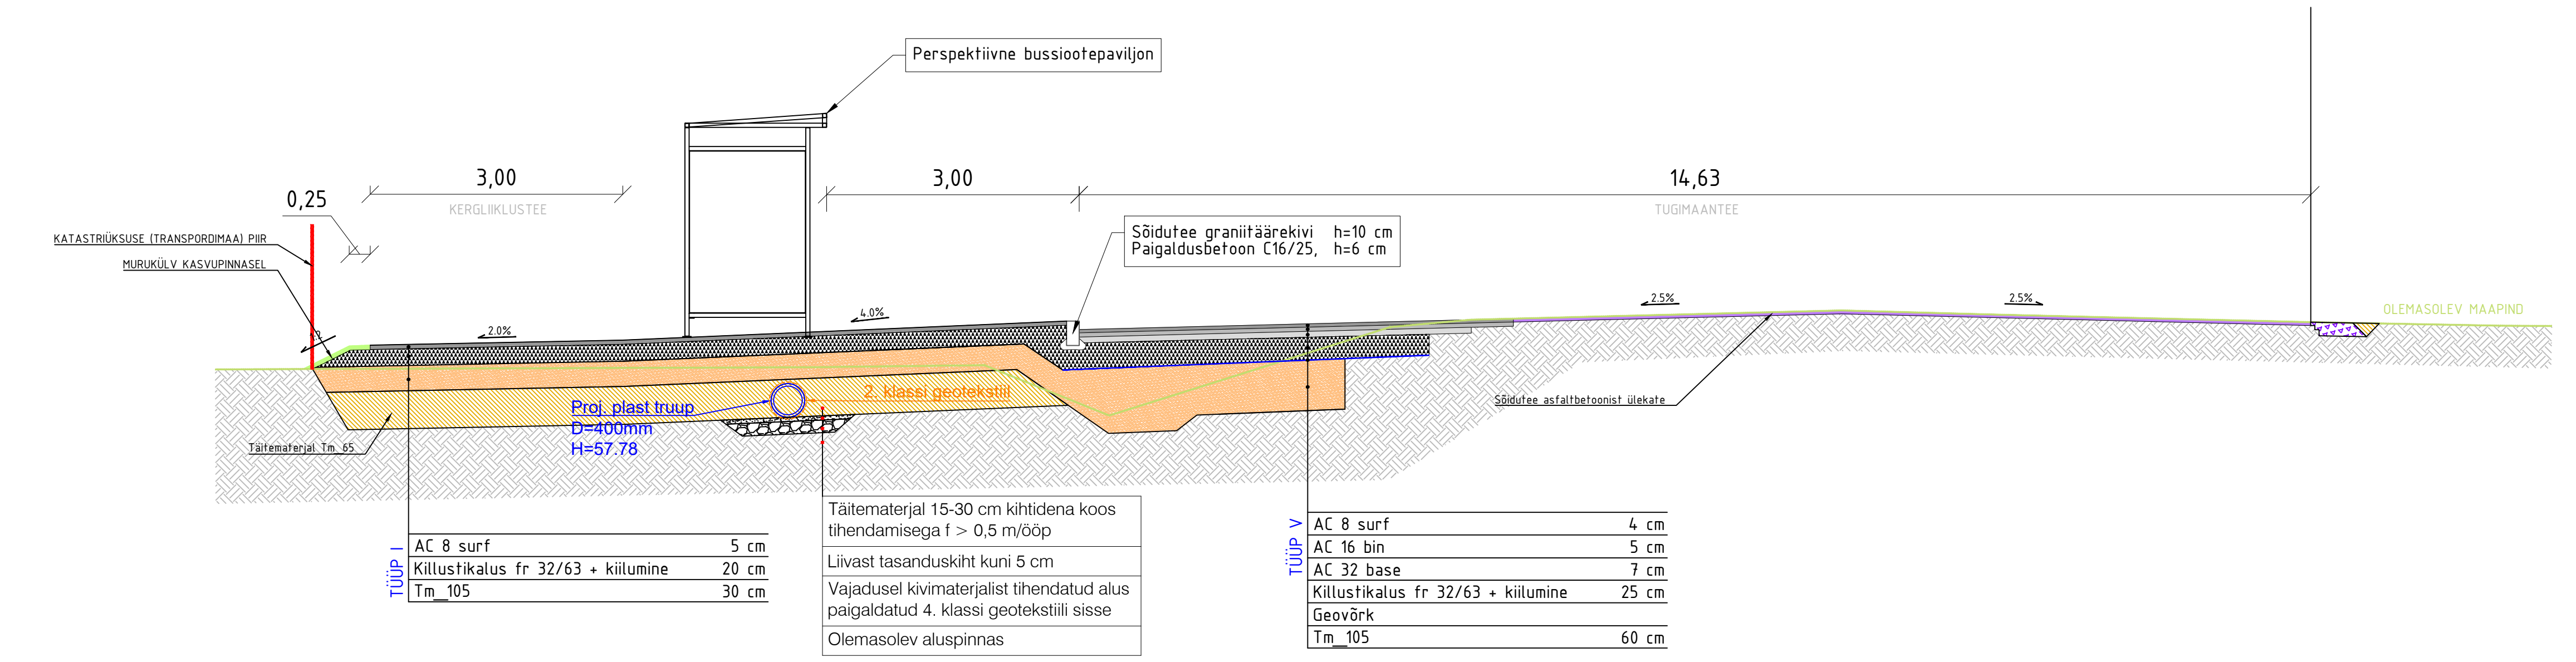

| | | | |
|---|----------|--|-----------------|
|  | | TELLJA Tartu Vallavalitsus PROJECT Puhtaleiva-Voldi kergliiklustee ehitusprojekt Riigitee nr 39 Tartu-Jõgeva-Aravete tee km 11,49 kuni 15,00 | |
| PROJEKTEERIS | VASTUTAV | STAADIUM | JÕONISE NIMI |
| R.Mäe | R.Mäe | Põhiprojekt | Ristprofiilid |
| | | KULUP. 18. detš 2025 | JÕONISE NR 6-01 |
| | | MÕÕTAKAVA 1:50 | REV 0 |