




Tingmärke projekteeritud:

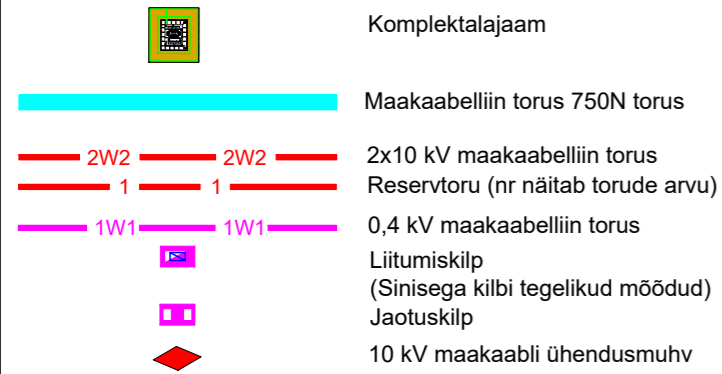






Tingmärke olemasolevad:

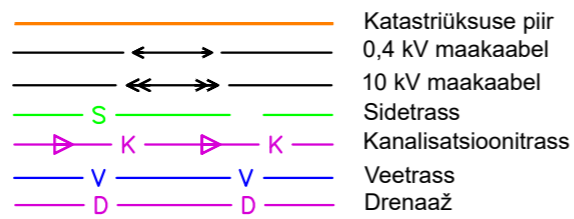

Tingmärke OÜ Teehoiu partnerid, töö number: 1 1-87/2023

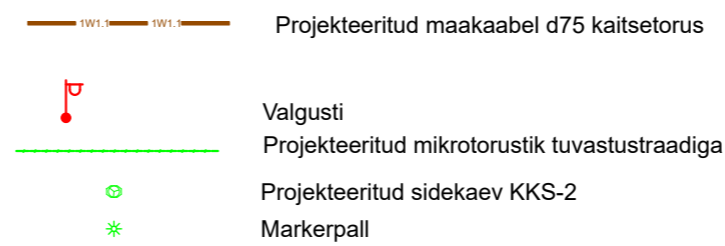

Tingmärke Projekt 363 OÜ , töö number: 231122

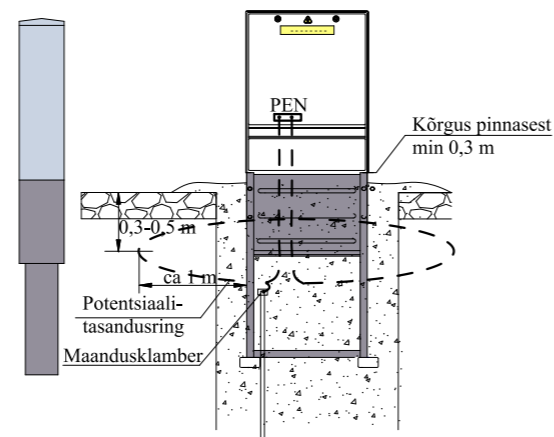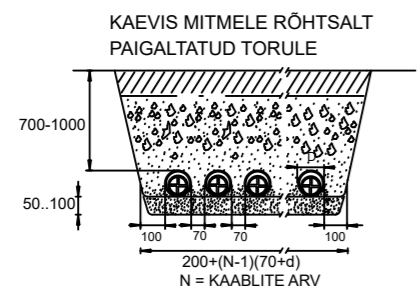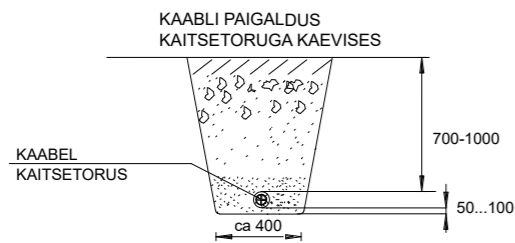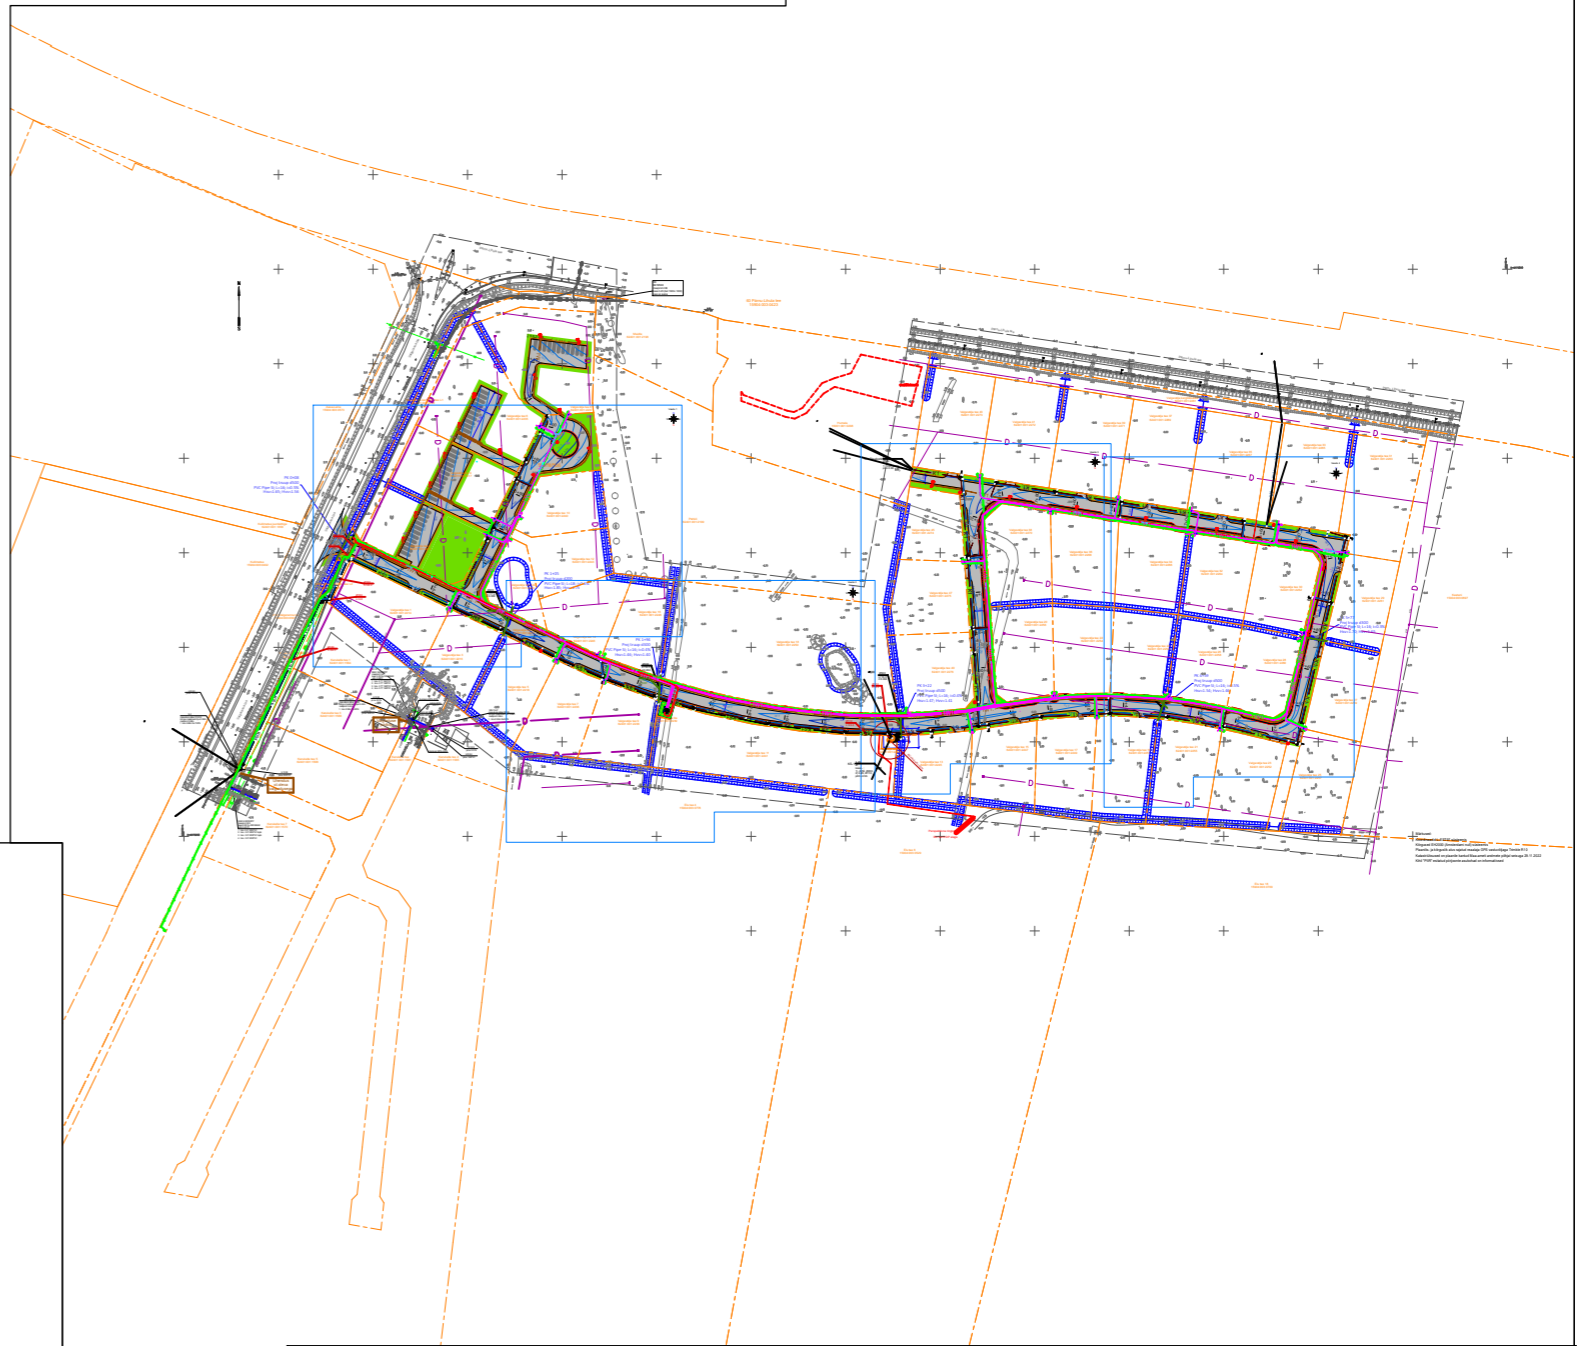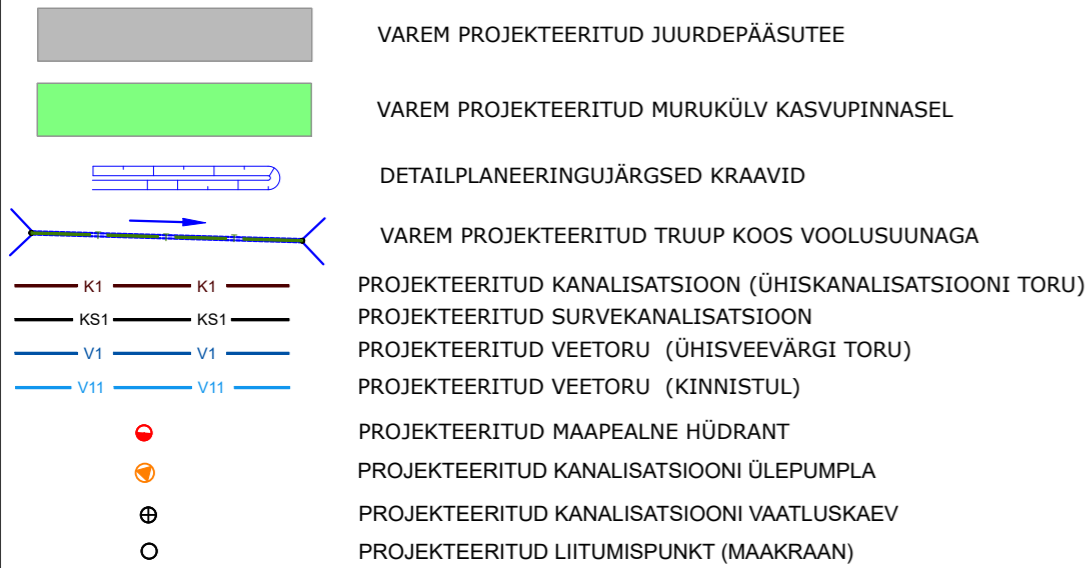

Projekt		Valgevälja tee detailplaneeringu liitumine madalpingel, Pappsaare küla, Pärnu linn, Pärnu maakond			Tellija		Elektrilevi OÜ	
Joonis		Asendiplaani üldvaade			Joonise nr		LC1639-1	
Projekteeris	J.Hövel			53051974	Mootkava	M 1:4000		
Kontrollis					Stadium	Tööprojekt		
					Keel	Leht	Lehti	
					EST	1	5	

LEONHARD WEISS  
 E-post estonia@leonhard-weiss.com  
 Telefon +372 601 2285  
 Registrikood 12083348  
 EL10665798-0001