
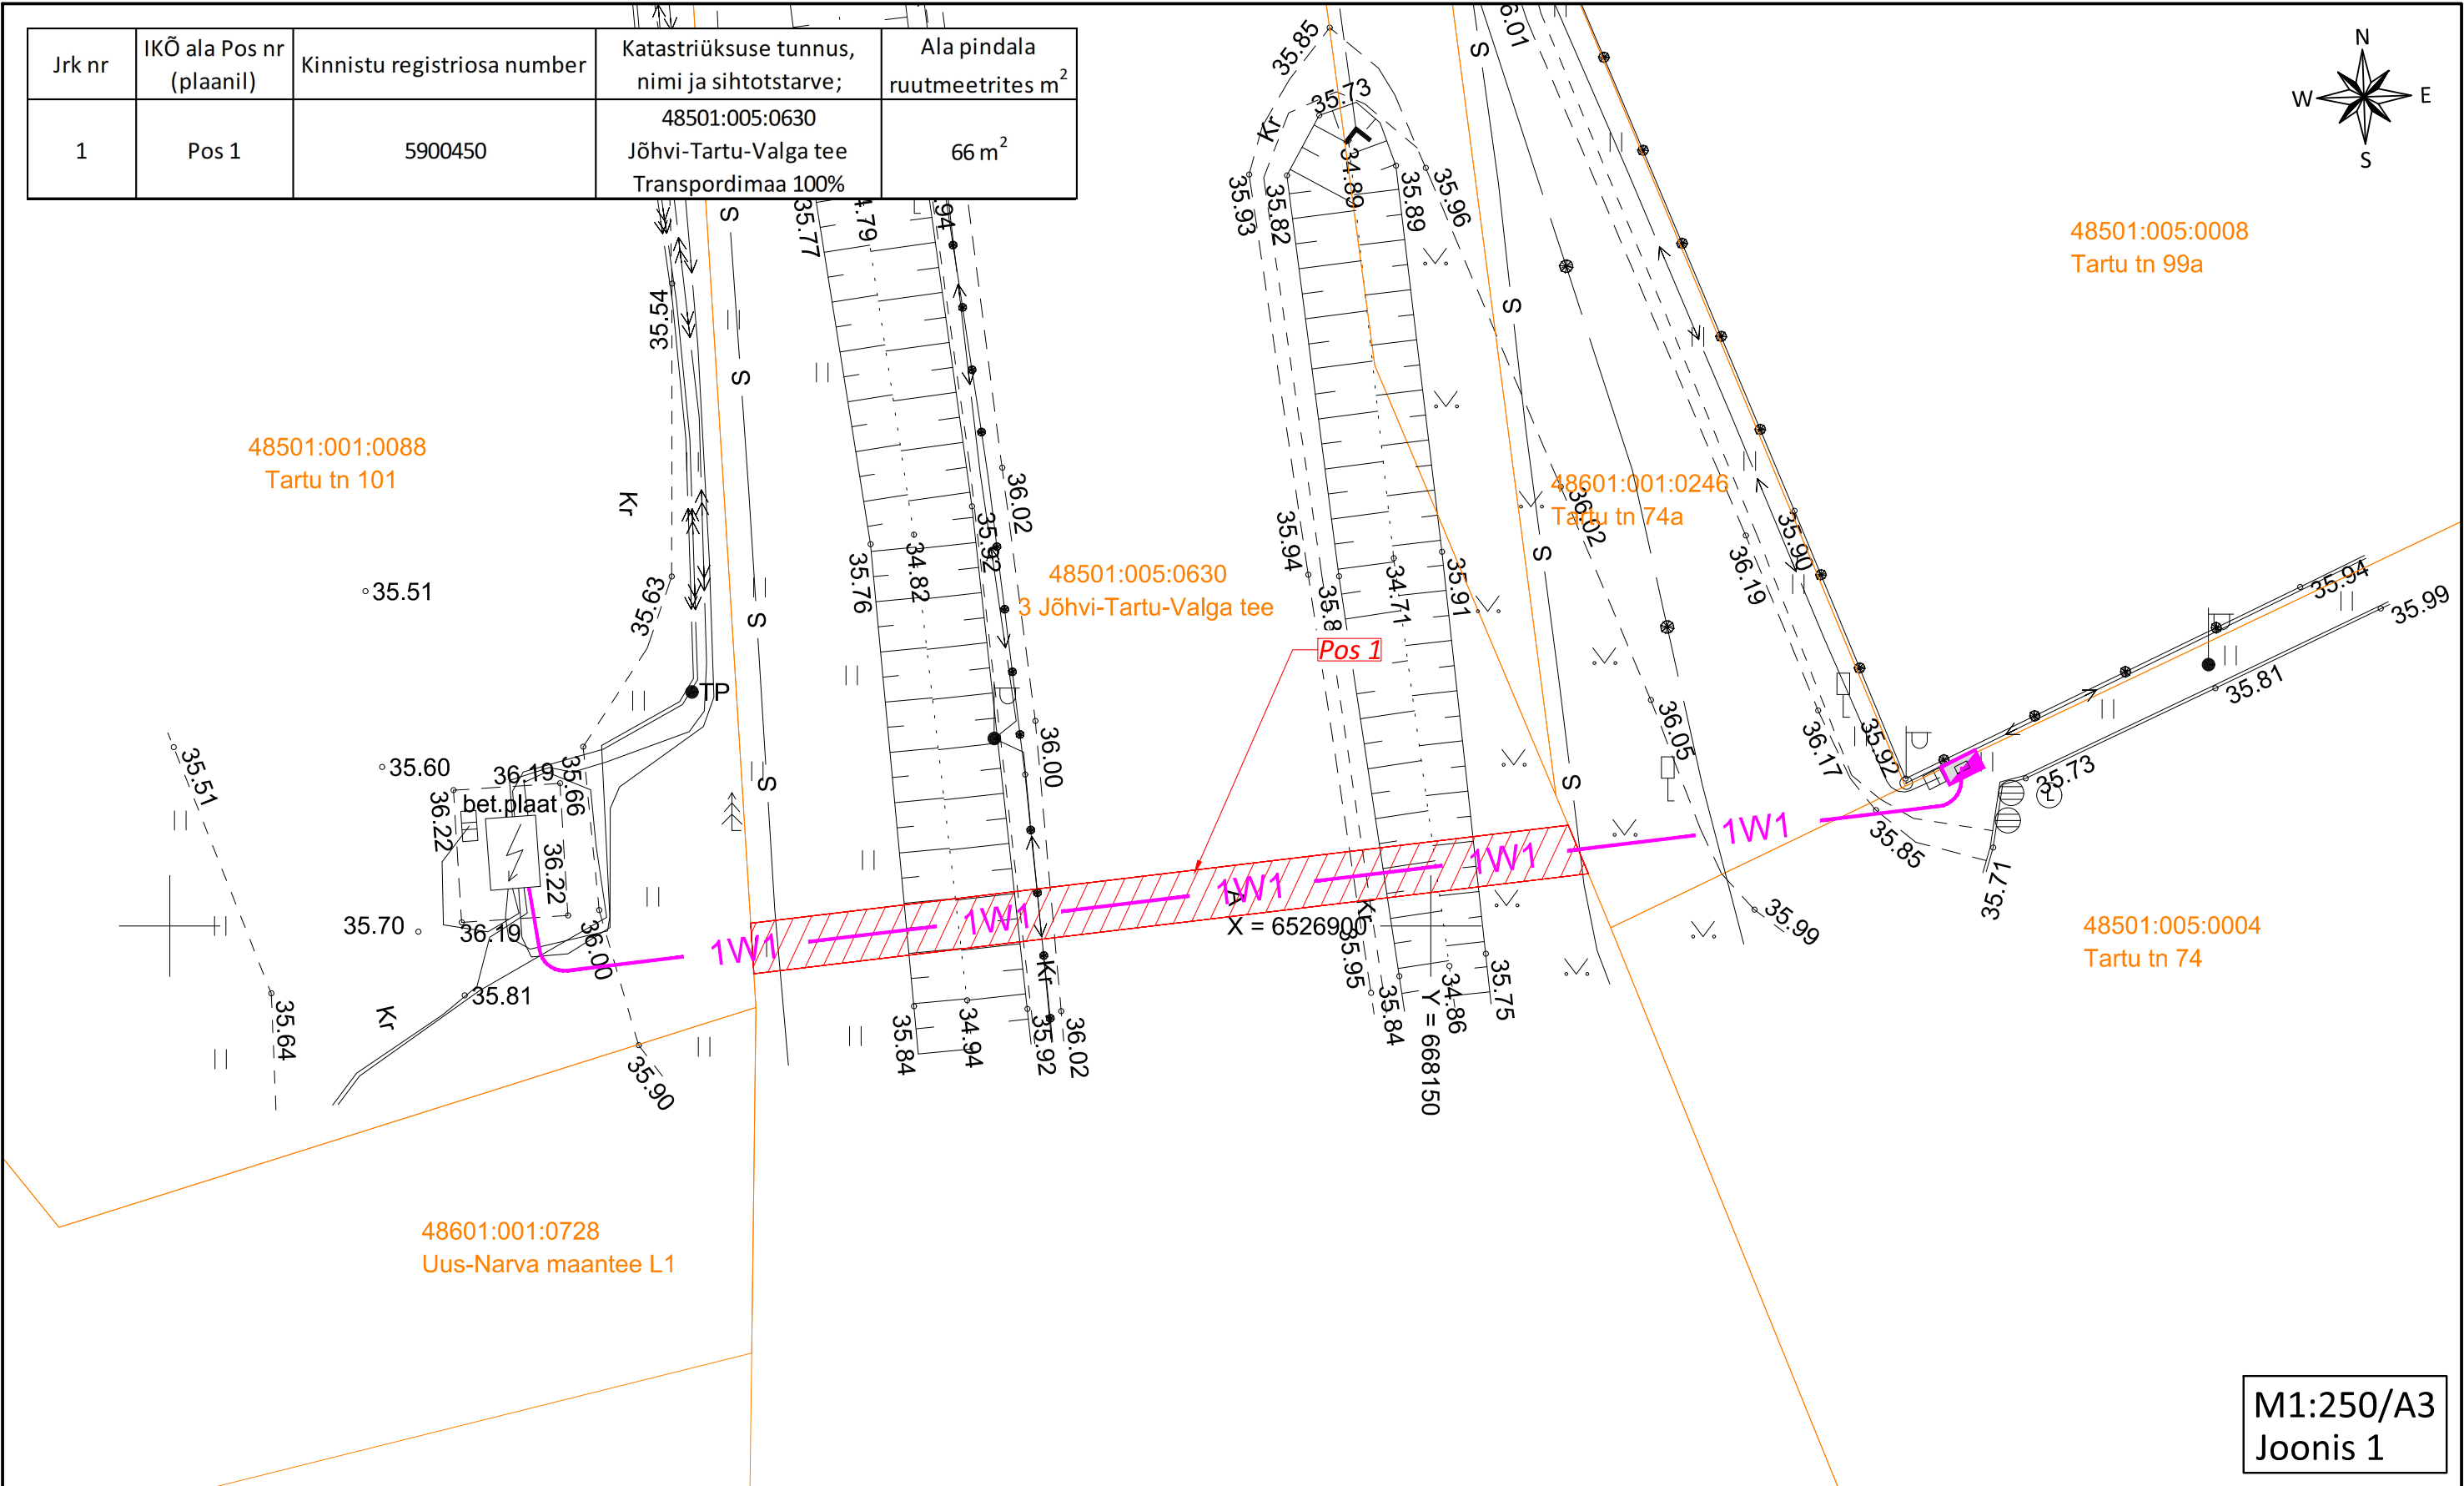


Jrk nr	IKÕ ala Pos nr (plaanil)	Kinnistu registriosa number	Katastriüksuse tunnus, nimi ja sihtotstarve;	Ala pindala ruutmeetrites m ²
1	Pos 1	5900450	48501:005:0630 Jõhvi-Tartu-Valga tee Transpordimaa 100%	66 m ²

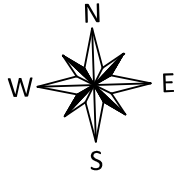

TINGMÄRGID

1W1 Projekteeritud maakaabel kaitsetorus

--- Katastriüksuse piir

IKÕ seadmise ala

KITSENDUSED

K-1. Maaüksusele paigaldatav 0,4kV pingega maakaabelliin on tähistatud roosaga

* Maakaabelliini kaitsevöönd on piki maakaablit kulgev ala, mida mõlemalt poolt piiravad liini äärmisest kaablist 1 meetri kaugusel paiknevad mõttelised vertikaaltasandid.

*Elektripaigaldise kaitsevöönd on tähistatud punase viirutatud alaga

*Elektripaigaldise isikliku kasutusõiguse ala suurus on ca 66 m²

Tartu tn 74 kinnistu elektriautode laadimisjaama liitumine 0,4 kV elektrivõrguga, Mustvee linn, Mustvee vald, Jõgeva maakond (töö nr: LC3046)

Koostas: Tanel Heering (Elefish OÜ projekteerija)

M1:250/A3
Joonis 1