


ISIKLIKU KASUTUSÕIGUSEGA KOORMATAVA ALA PLAAN

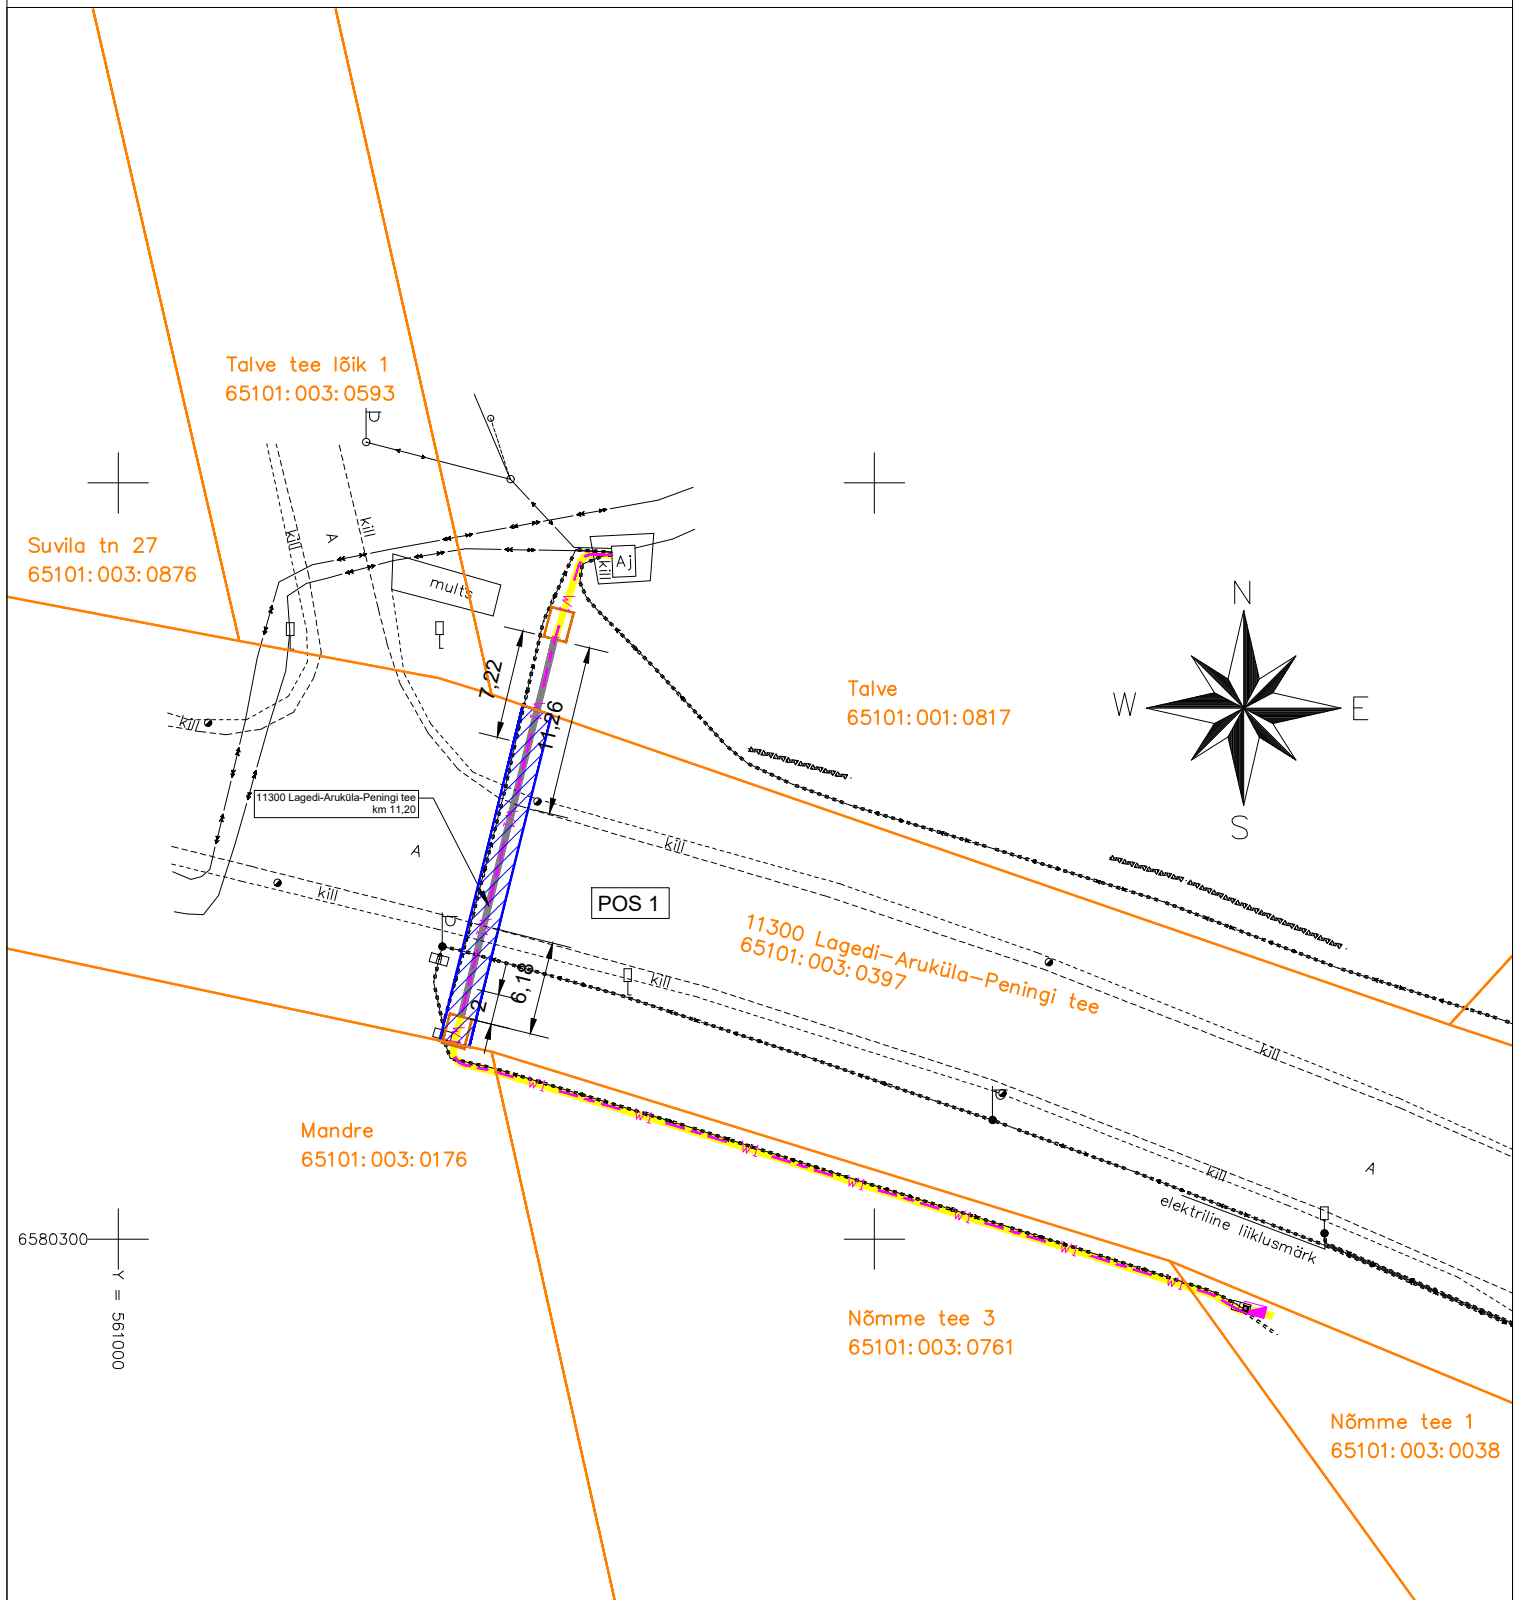

Projekti nimi / aadress: Nõmme tee 1 kinnistu elektriliitumine, Aruküla alevik, Raasiku vald, Harju maakond					Töö nr: LC1567	
Koostaja: Pluvo Eesti OÜ / Artur Vilu			Möötkava: 1:500	Formaat: A4	Kuupäev: 06.05.2025	
Jrk nr	Kasutusala pos nr (plaanil)	Kinnistu registriosa number	Katastriüksuse tunnus, nimi ja sihtotstarve	Asukoht riigitee (nr ja nimi) suhtes (lõigu algus ja lõpp km)	Ala pindala ruutmeetrites (m ²)	PARI kood
1	POS 1	5683350	65101:003:0397 11300 Lagedi-Aruküla-Peningi tee, Kalesi küla, Raasiku vald, Harju maakond 100% Transpordimaa	11300 Lagedi-Aruküla-Peningi tee km 1,91	45	796249