


1 Fassaad A
1 : 100

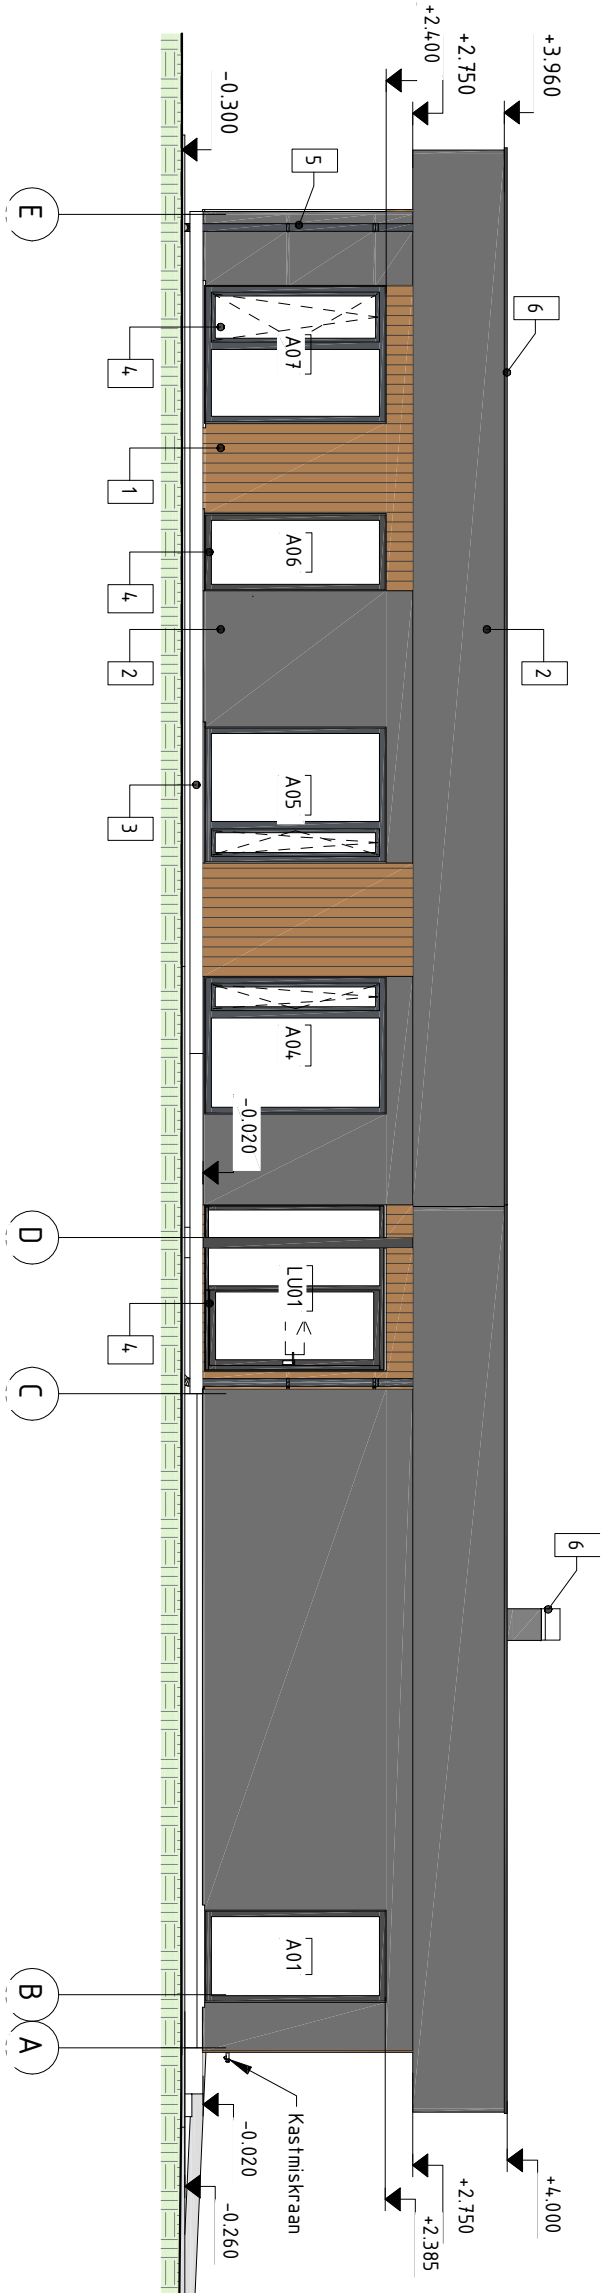

2 Fassaad B
1 : 100

- 1 Seinavälisvooder, UYS 21x14,5, vertikaalne. Pruun lasuuvärv, värvikood täpsustub
- 2 Seinavälisviimistlus silikoon-silikaat krohv, näiteks Ceresit CT sarja toode. Tumehall
- 3 Sokli viimistlusplaat. Helehall, värvikood täpsustub järgmises projekti staadiumis.
- 4 Avätrajade elementide raamide värvikood RAL 7016
- 5 Sademeeve torud, Tumehall, värvikood RR23
- 6 Servaplekid. Tumehall, värvikood RR23

Tuulekastiti laud fassaadi voodruga sama värvi

F a s s a a d A j a B				M 1:100
Omanik	Marestone Building OY	27.09.2025	Üksikelaamu ehitusprojekt	
Koostas	Mika Petri Vehmanen		Sinillie Kolu küla Kose vald	EP-08-A
			Harjumaa	Töö nr. 3-2025