


1 Fassaad C  
1 : 100

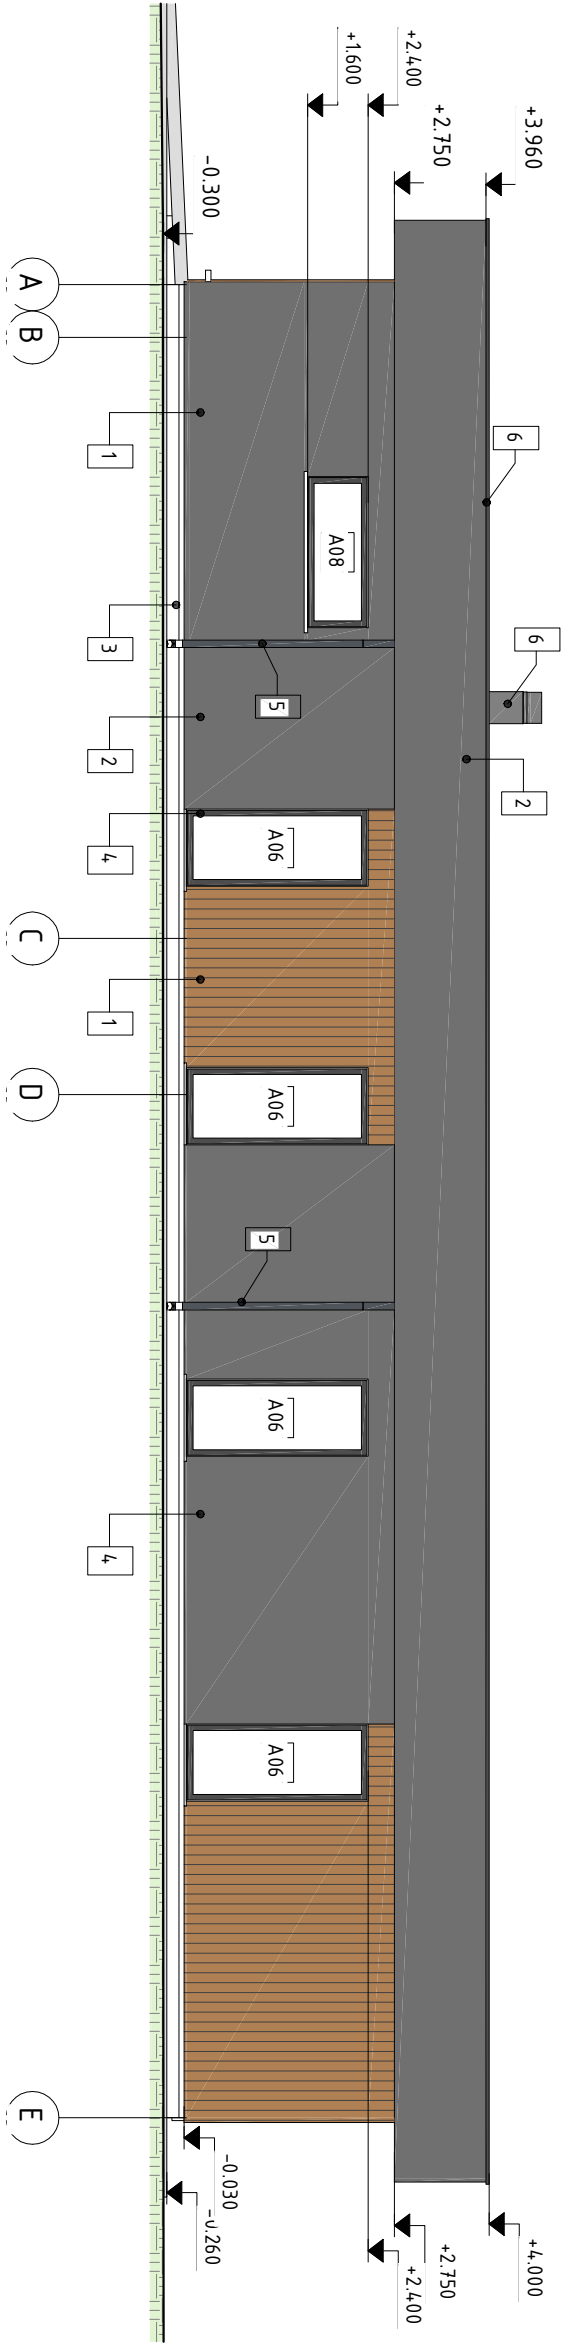

2 Fassaad D  
1 : 100

- 1 Seinä välisvooder, UVS 21x145, vertikaalne. Pruun lasuurvärv, värvikood täpsustub
- 2 Seinä välisviimistlus silikoon-silikaat krohv, näiteks Ceresit CT sarja toode. Tumehall
- 3 Sokli viimistlusplaat. Helendal, värvikood täpsustub järgmises projekti straadumis.
- 4 Avätridele elementide raamide värvikood RAL 7016
- 5 Sademeyee torud, Tumehall, värvikood RR23
- 6 Servaplekid. Tumehall, värvikood RR23

Tuulekasti laud fassaadi voodriga sama värvi

|                       |                       |            |  |  |
|-----------------------|-----------------------|------------|--|--|
| F a s s a a d C j a D |                       |            | M 1:100                                |  |
| Omanik                | Marestone Building OY | 27.09.2025 | Üksikelamu ehitusprojekt               |  |
| Koostas               | Mika Petri Vehmanen   |            | Sinilille Kolu küla Kose vald Harjumaa |  |
|                       |                       |            | EP                                     |  |
|                       |                       |            | EP-09-A                                |  |
|                       |                       |            | Töö nr. 3-2025                         |  |