


PROJEKTEERITUD ELAMU VÄLISPIIRI KOORDINADID

1	X=6561540.1902	Y=559534.2277
2	X=6561551.2402	Y=559531.5281
3	X=6561547.5681	Y=559516.3921
4	X=6561554.3145	Y=559514.7182
5	X=6561560.0695	Y=559538.3793
6	X=6561553.3171	Y=559540.029
7	X=6561553.1569	Y=559539.3733
8	X=6561548.7379	Y=559540.453
9	X=6561548.8981	Y=559541.1087
10	X=6561542.2671	Y=559542.7287

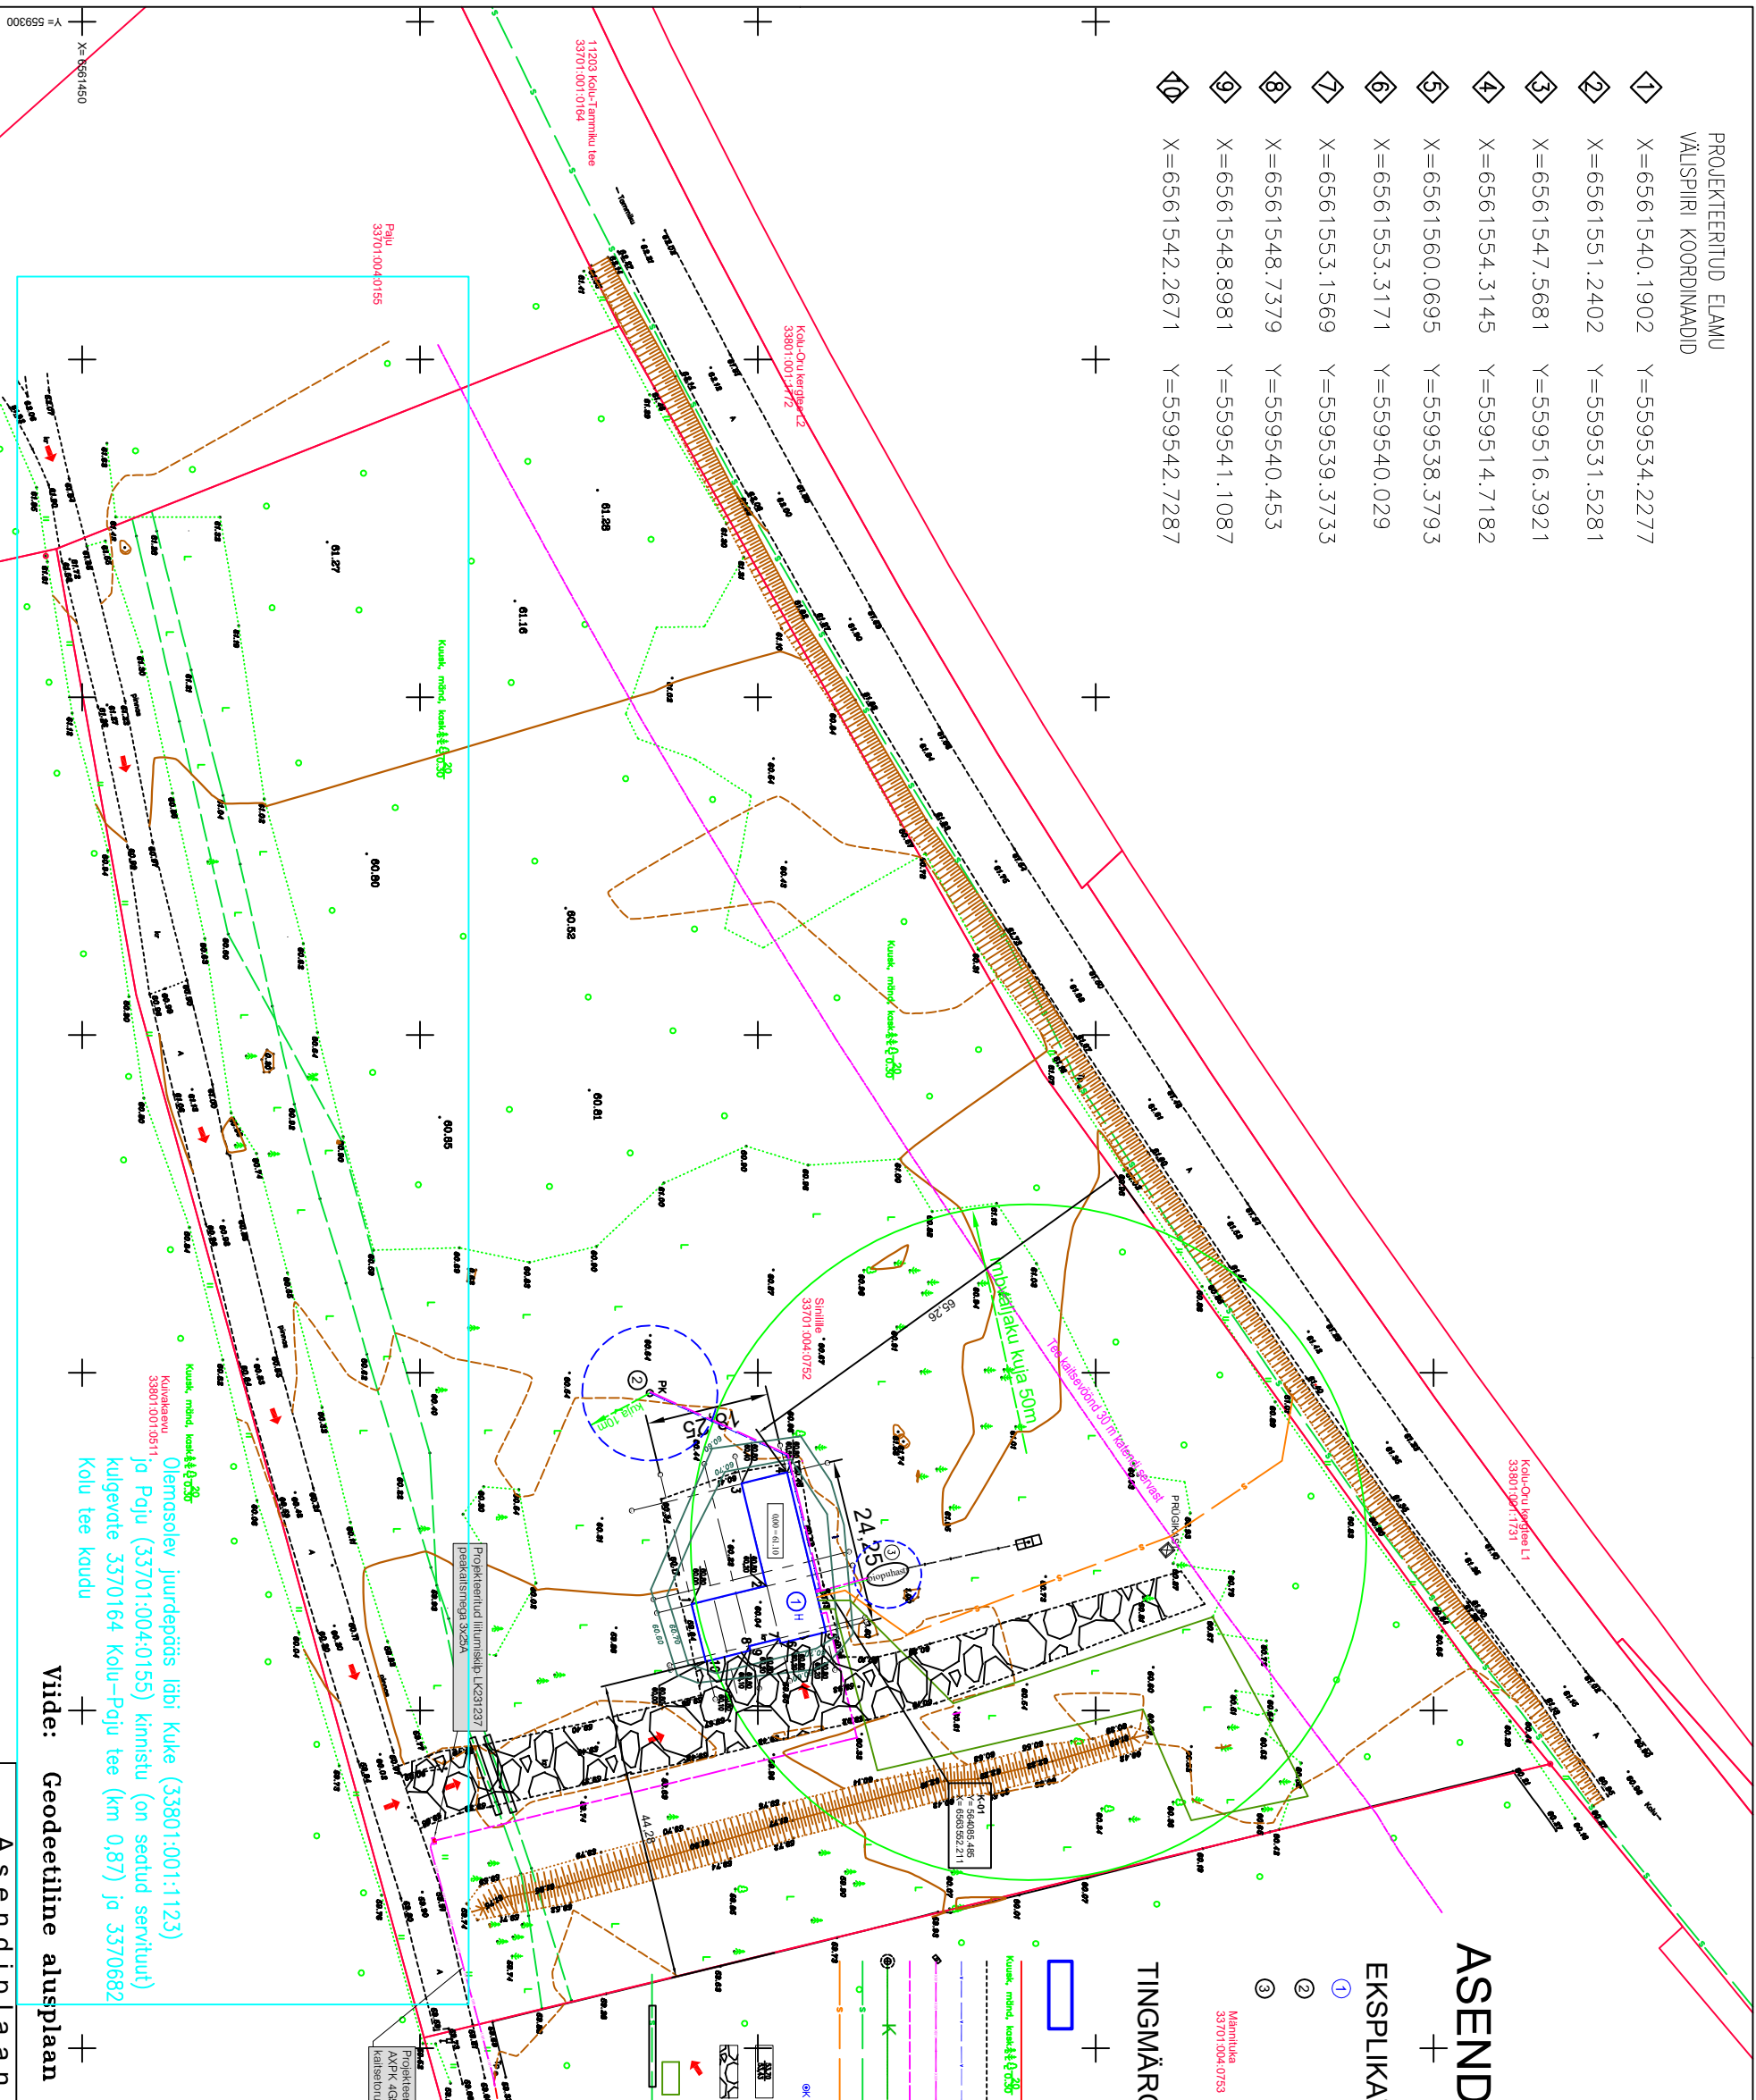

ASENDIPLAAN M 1:1000



EKSPLIKATSIOON

- ① **PROJEKTEERITUD ELAMU**
OLEMASOLEV PUURKAEV
Ehitusregistri kood 221473641
- ② **RAJATAV BIOPUHAСТИ**
Ehitusregistri kood 221473643
- ③

TINGMÄRGID



PROJEKTEERITUD HOONE
KINNISTU PIIR
SÕIDUTEE PIIRJOO
RAJATAV VEETORUSTIK
PROJEKTEERITUD MP MAAKABEL
RAJATAV MADALPINGE MAAKABEL
RAJATAV BIOPUHASTIGA HOONEVÄLINE KANALISATSIOON
OLEMASOLEV SIDETRASS
PERSPEKTIVNE SIDETRASS
OLEMASOLEV PUURKAEV
Ennustegislin kood Z2.14.30d.1
Projekteeritav maapinna kõrgusmätk hoone nurgas
Olemasolev maapinna kõrgusmätk hoone nurgas
PROJEKTEERITUD KOVAKATTEGA KÄETUD TEED JA PLATSID
SISSEPÄÄSUD KRUNDILE JA ELAMUSSE
PROJEKTEERITUD MAAKOTTEKUNDIRI ALA

HOONE ANDMED

KUBATUUR	962,2 m3
EHITISEALUNE PIND	293,0 m2
ELURUUMIDE PIND	176,4 m2
ÜLDKASUTATAV PIND	26,1 m2
KRUNDI PIND	30098,0 m2
HOONESTUSE %	1,0 %
KORRUSELSUS	1
TEHNOPIND	4,8 m2
SULETUD NETOPIND	207,3 m2
KÕETAV PIND	207,3 m2

TEHNOVÕRKUDE KOOSKÕLASTUSED		
Jrk.	ASUTUS	Nr.
1	AS Tella Eesti	39261875 05.11.24

Viide: Geodeetiline alusplaan saadud Henson OÜ-lt. Töö NR. G24_2024

A s e n d i p l a a n			M 1:1000
Omanik	Marestone Building OY	19.01.2026	AS
Koostas	Mika Petri Vehmanen		AS-01
Muudatusprojekt			Töö nr. 01-202